


PODÉLNÝ ŘEZ A-A

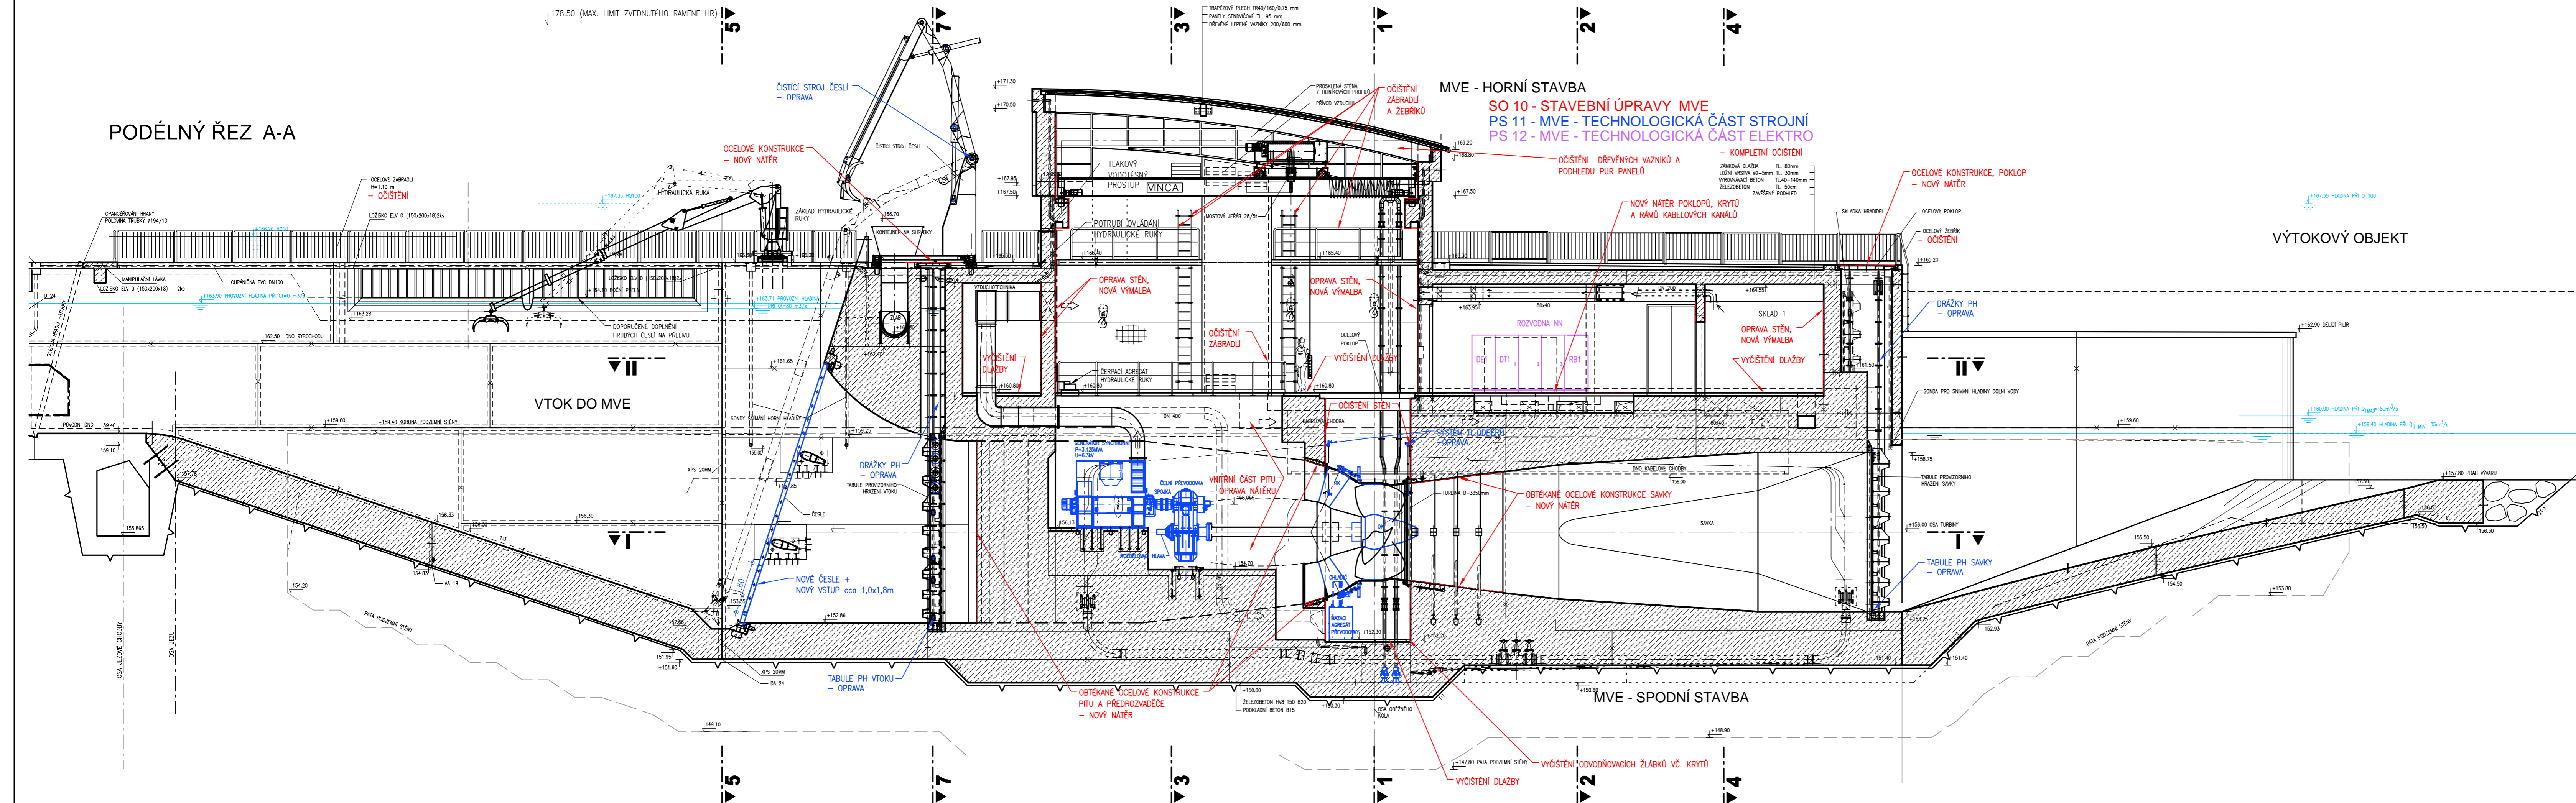

LEGENDA :

-  STÁVAJÍCÍ KONSTRUKCE
-  NOVÉ STAVEBNÍ KONSTRUKCE
-  TECHNOLOGICKÁ ČÁST STROJNÍ
-  TECHNOLOGICKÁ ČÁST ELEKTRO

KÓTOVÁNO v [m]
VÝŠKOVÝ SYSTÉM - B. p.v.

