



ŠIKMÝ PODÉLNÝ ŘEZ 1-1
M 1:25

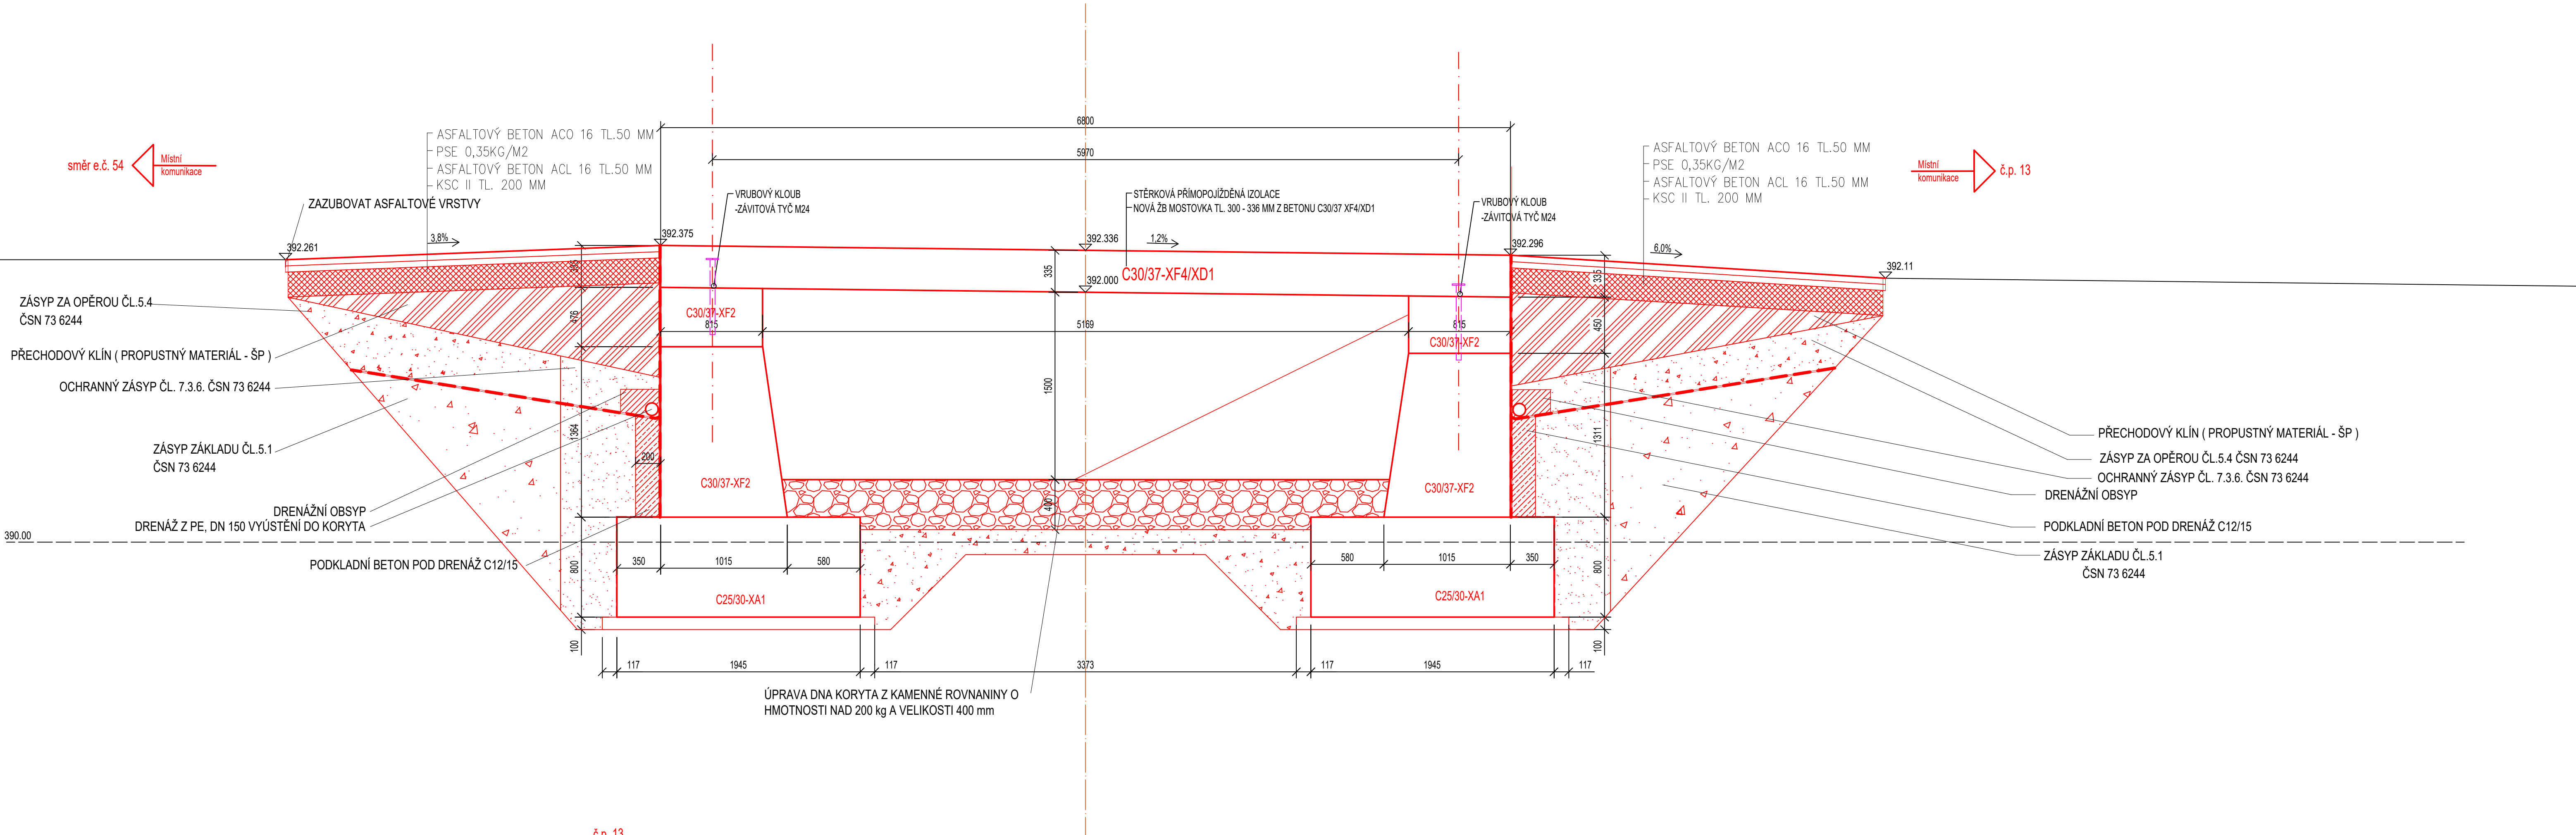

ŠIKMÝ PŘÍČNÝ ŘEZ 2-2
M 1:25

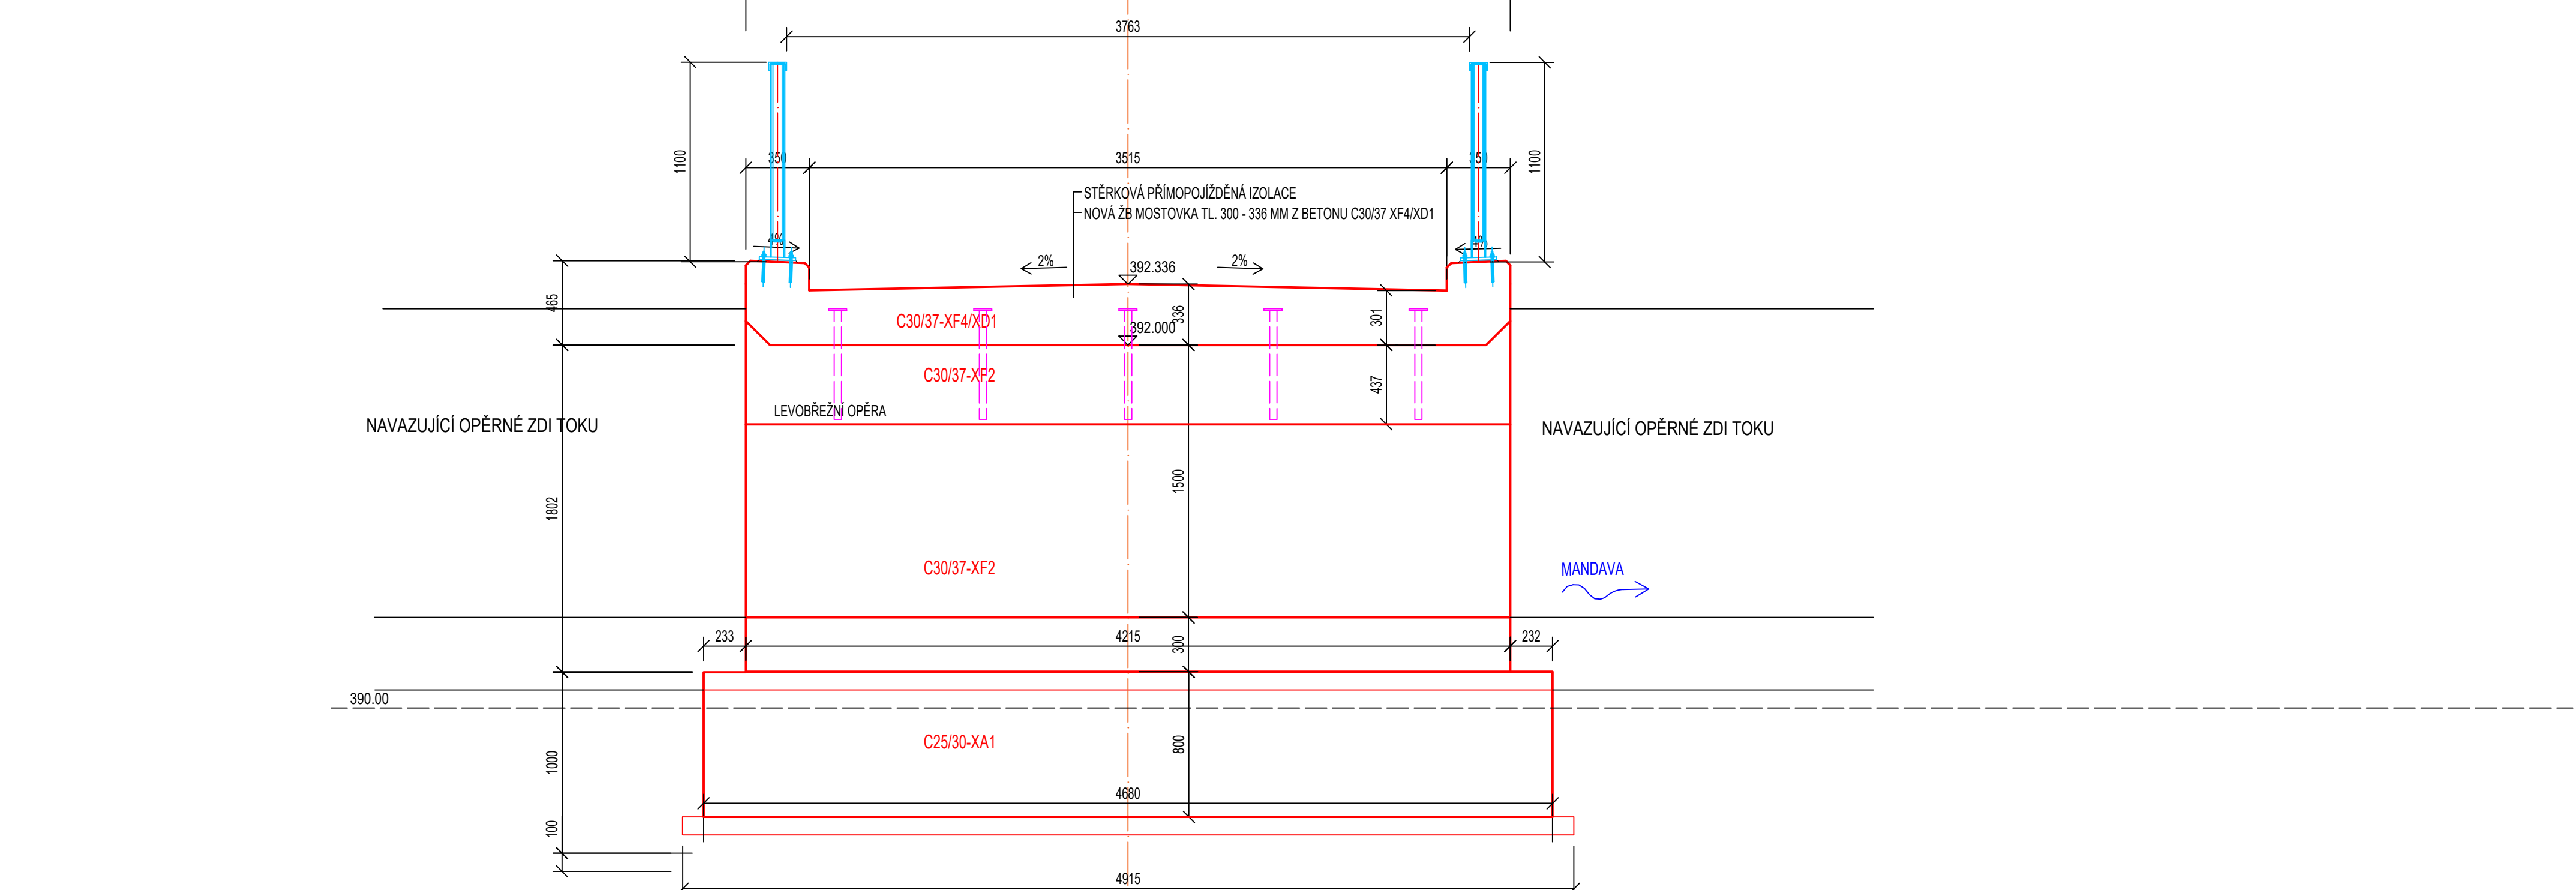

NAVRŽENÉ BETONY:

PODKLADNÍ BETON	C 8/10-X0
BETONOVÉ PRAHY	C25/30-XA1
ŽB. MONOLITICKÉ ZÁKLADOVÉ PASY OPĚR	C30/37-XF2
ŽB. MONOLITICKÉ OPĚRY, ÚLOŽNÉ PRAHY OPĚR	C30/37-XF2
ŽB. DESKA N.K.	C30/37-XF4/XD1
ŽB. MONOLITICKÉ ŘÍMSY	C30/37-XF2

BETONÁŘSKÁ OCEL:

BETONÁŘSKÁ VÝZTUŽ	B500B
-------------------	-------



ODPOVĚDNÝ ZÁSTUPCE: ING. NADĚŽDA HÁJKOVÁ	VYPRACOVAL: ING. NADĚŽDA HÁJKOVÁ PAVEL KAZDA	HL. INŽENÝR PROJEKTU: ING. NADĚŽDA HÁJKOVÁ	KH Mosty Projekční a statická kancelář, prohládky mostů a investorsko-inženýrská činnost Kancelář: Č. 430, Hrdlička 2985, 470 01 Česká Lípa tel.: +420 607892512, e-mail: kh-mosty@kh-mosty.cz	
STAVEBNÍ ÚŘAD : MĚSTSKÝ ÚŘAD RUMBURK			FORMÁT	8 x A4
INVESTOR: POVOŘÍ OHŘE S.P., Bezručova 4219, 430 03 Chomutov			DATUM	11/2020
NÁZEV AKCE REKONSTRUKCE MOSTU U Č. E. 54 STARÉ KŘEČANY			ÚČEL	DÚR/DSP
NÁZEV VÝKRESU DISPOZICE NOVÉHO MOSTU - ŘEZY			Č. ZAKÁZKY	2020-S-PK
			MĚŘÍTKO	Č. VÝKRESU M 1:25 D1.2.2c