


PŮDORYS, M 1:50

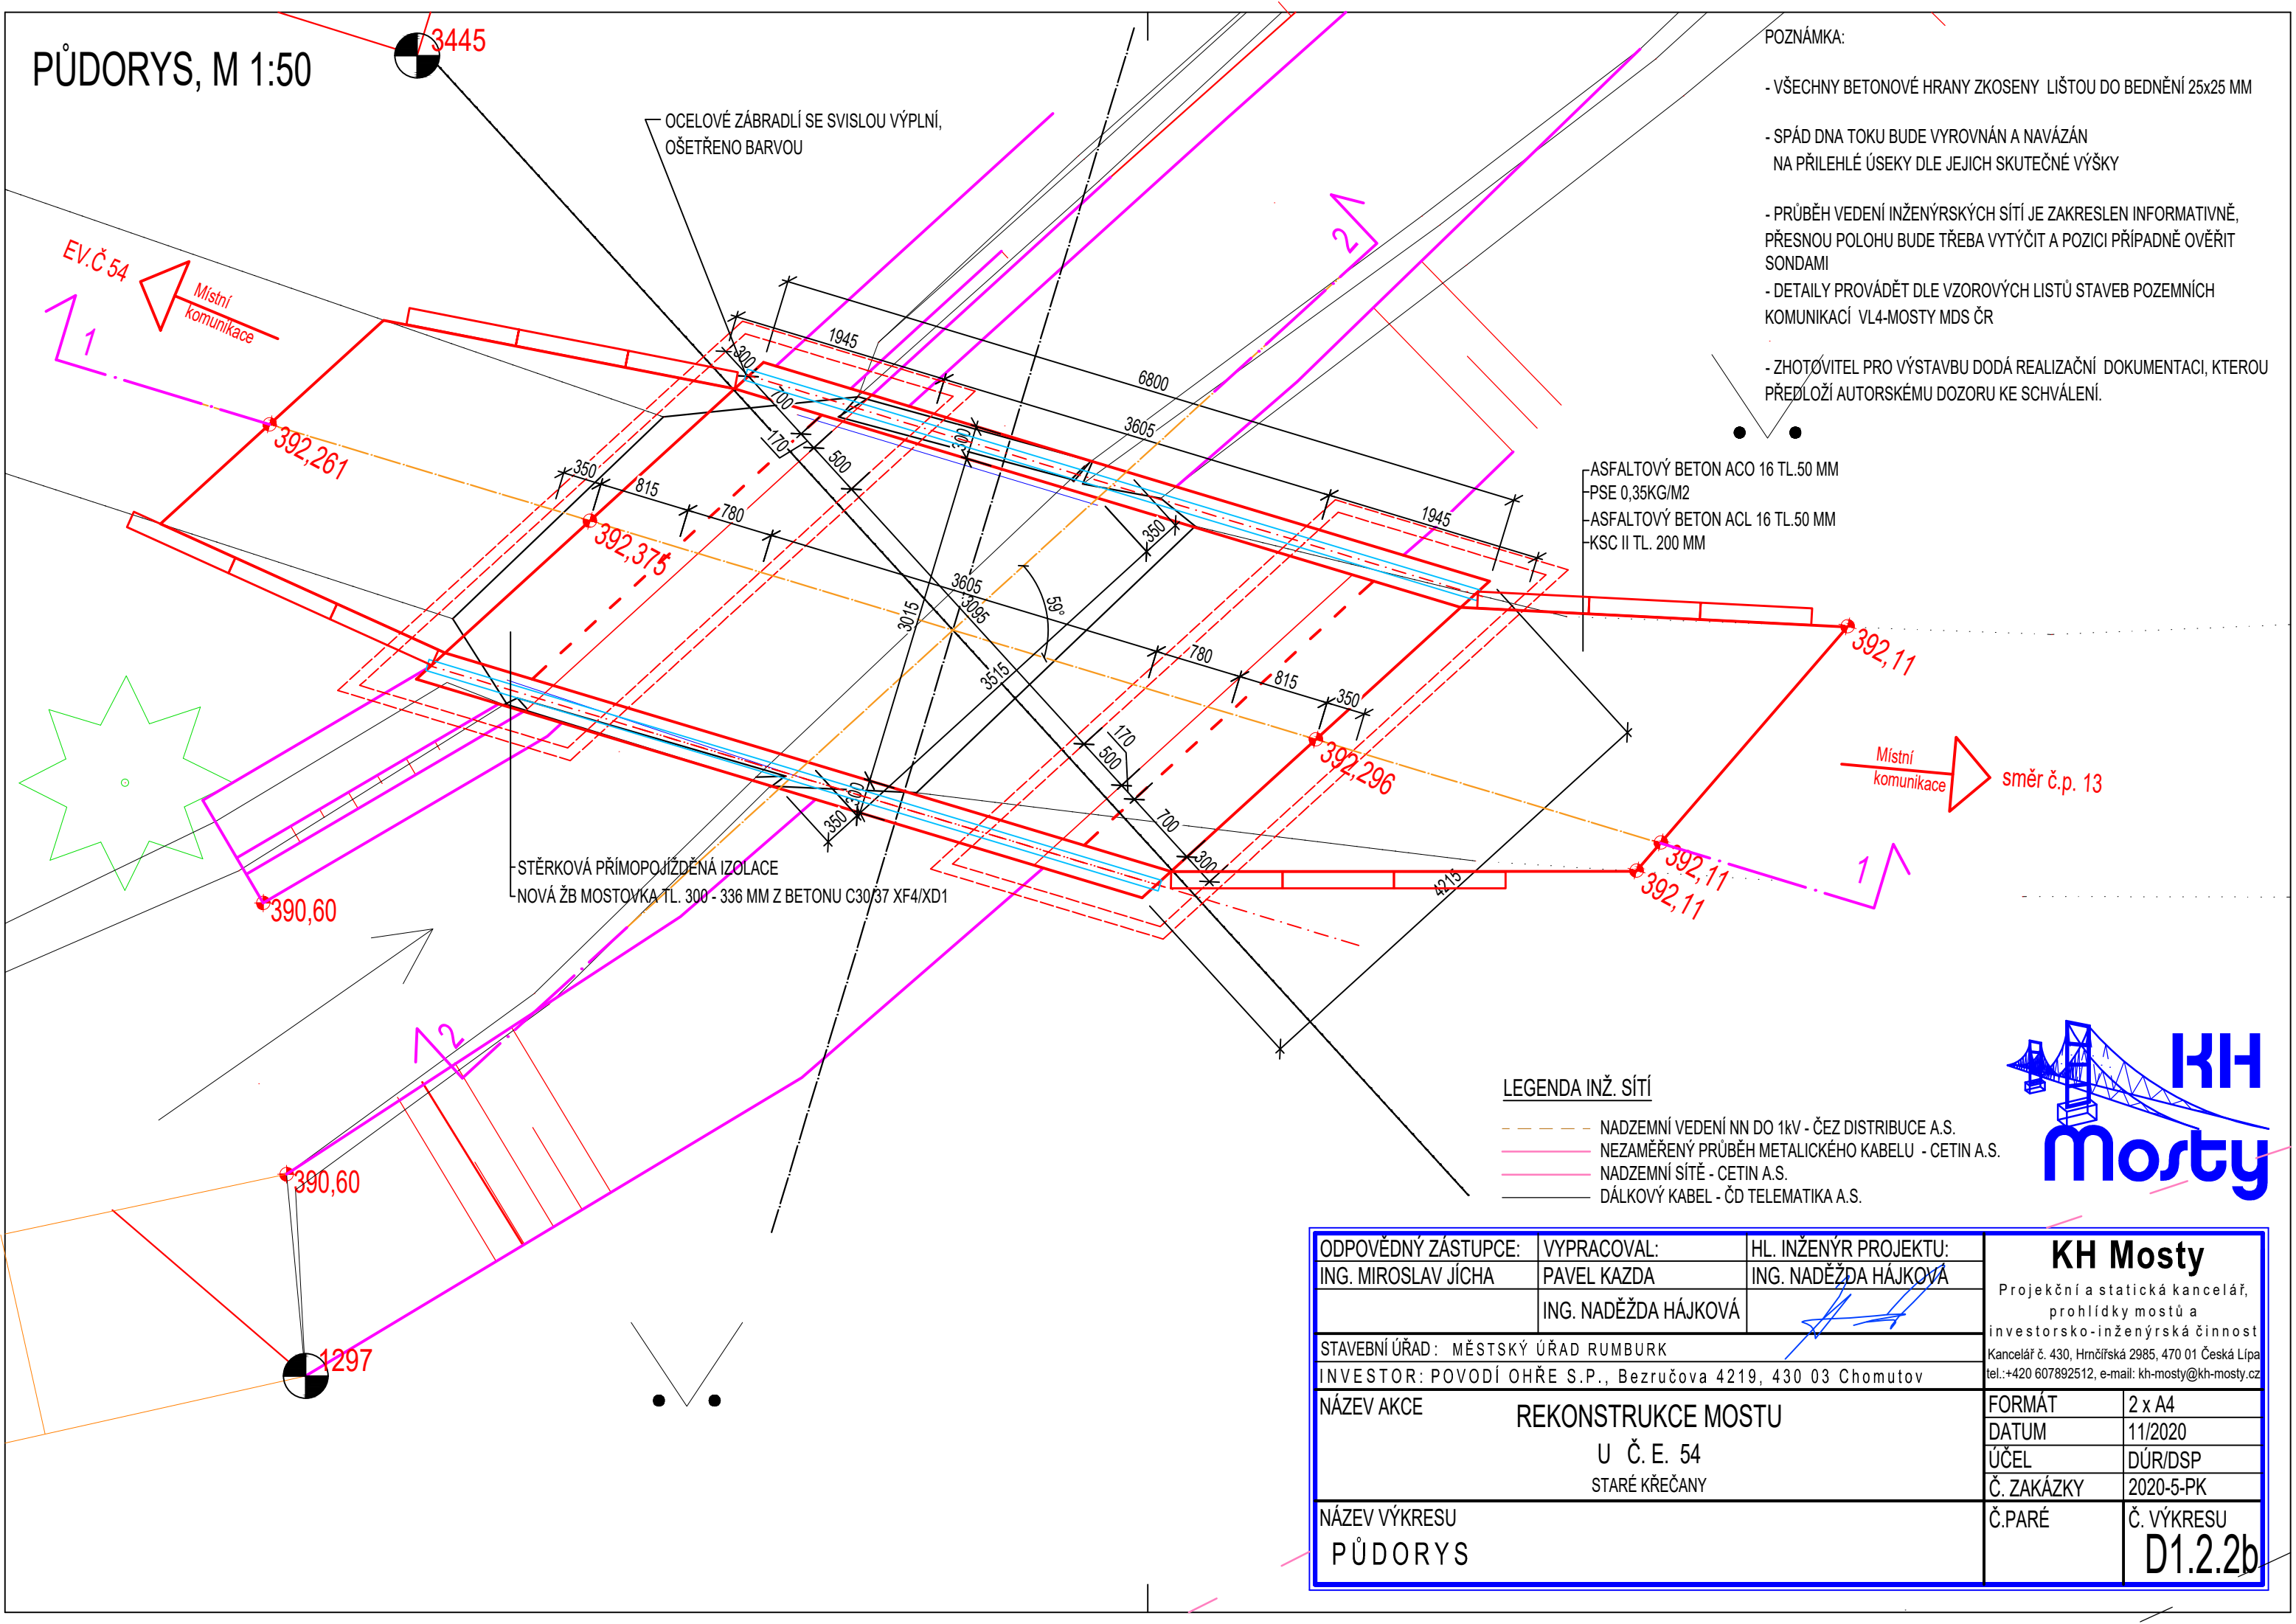

- POZNÁMKA:
- VŠECHNY BETONOVÉ HRANY ZKOSENY LIŠTOU DO BEDNĚNÍ 25x25 MM
  - SPÁD DNA TOKU BUDE VYROVNÁN A NAVÁZÁN NA PŘÍLEHLÉ ÚSEKY DLE JEJICH SKUTEČNÉ VÝŠKY
  - PRŮBĚH VEDENÍ INŽENÝRSKÝCH SÍTÍ JE ZAKRESLEN INFORMATIVNĚ, PŘESNOU POLOHU BUDE TŘEBA VYTÝČIT A POZICI PŘÍPADNĚ OVĚŘIT SONDAMI
  - DETAILS PROVÁDĚT DLE VZOROVÝCH LISTŮ STAVEB POZEMNÍCH KOMUNIKACÍ VL4-MOSTY MDS ČR
  - ZHOTOVITEL PRO VÝSTAVBU DODÁ REALIZAČNÍ DOKUMENTACI, KTEROU PŘEDLOŽÍ AUTORSKÉMU DOZORU KE SCHVÁLENÍ.

ASFALTOVÝ BETON ACO 16 TL.50 MM  
PSE 0,35KG/M2  
ASFALTOVÝ BETON ACL 16 TL.50 MM  
KSC II TL. 200 MM

STĚRKOVÁ PŘIMOPOJÍZDĚNÁ IZOLACE  
NOVÁ ŽB MOSTOVKA TL. 300 - 336 MM Z BETONU C30/37 XF4/XD1

- LEGENDA INŽ. SÍTÍ
- NADZEMNÍ VEDENÍ NN DO 1kV - ČEZ DISTRIBUCE A.S.
  - NEZAMĚŘENÝ PRŮBĚH METALICKÉHO KABELU - CETIN A.S.
  - NADZEMNÍ SÍTĚ - CETIN A.S.
  - DÁLKOVÝ KABEL - ČD TELEMATIKA A.S.



ODPOVĚDNÝ ZÁSTUPCE: ING. MIROSLAV JÍCHA	VYPRACOVAL: PAVEL KAZDA ING. NADĚŽDA HÁJKOVÁ	HL. INŽENÝR PROJEKTU: ING. NADĚŽDA HÁJKOVÁ	<b>KH Mosty</b> Projekční a statická kancelář, prohlídky mostů a investorsko-inženýrská činnost Kancelář č. 430, Hrnčířská 2985, 470 01 Česká Lípa tel.: +420 607892512, e-mail: kh-mosty@kh-mosty.cz	
STAVEBNÍ ÚŘAD: MĚSTSKÝ ÚŘAD RUMBURK			FORMÁT	2 x A4
INVESTOR: POVODÍ OHŘE S.P., Bezručova 4219, 430 03 Chomutov			DATUM	11/2020
NÁZEV AKCE REKONSTRUKCE MOSTU U Č. E. 54 STARÉ KŘEČANY			ÚČEL	DÚR/DSP
NÁZEV VÝKRESU PŮDORYS			Č. ZAKÁZKY	2020-5-PK
			Č. PARÉ	Č. VÝKRESU D1.2.2b