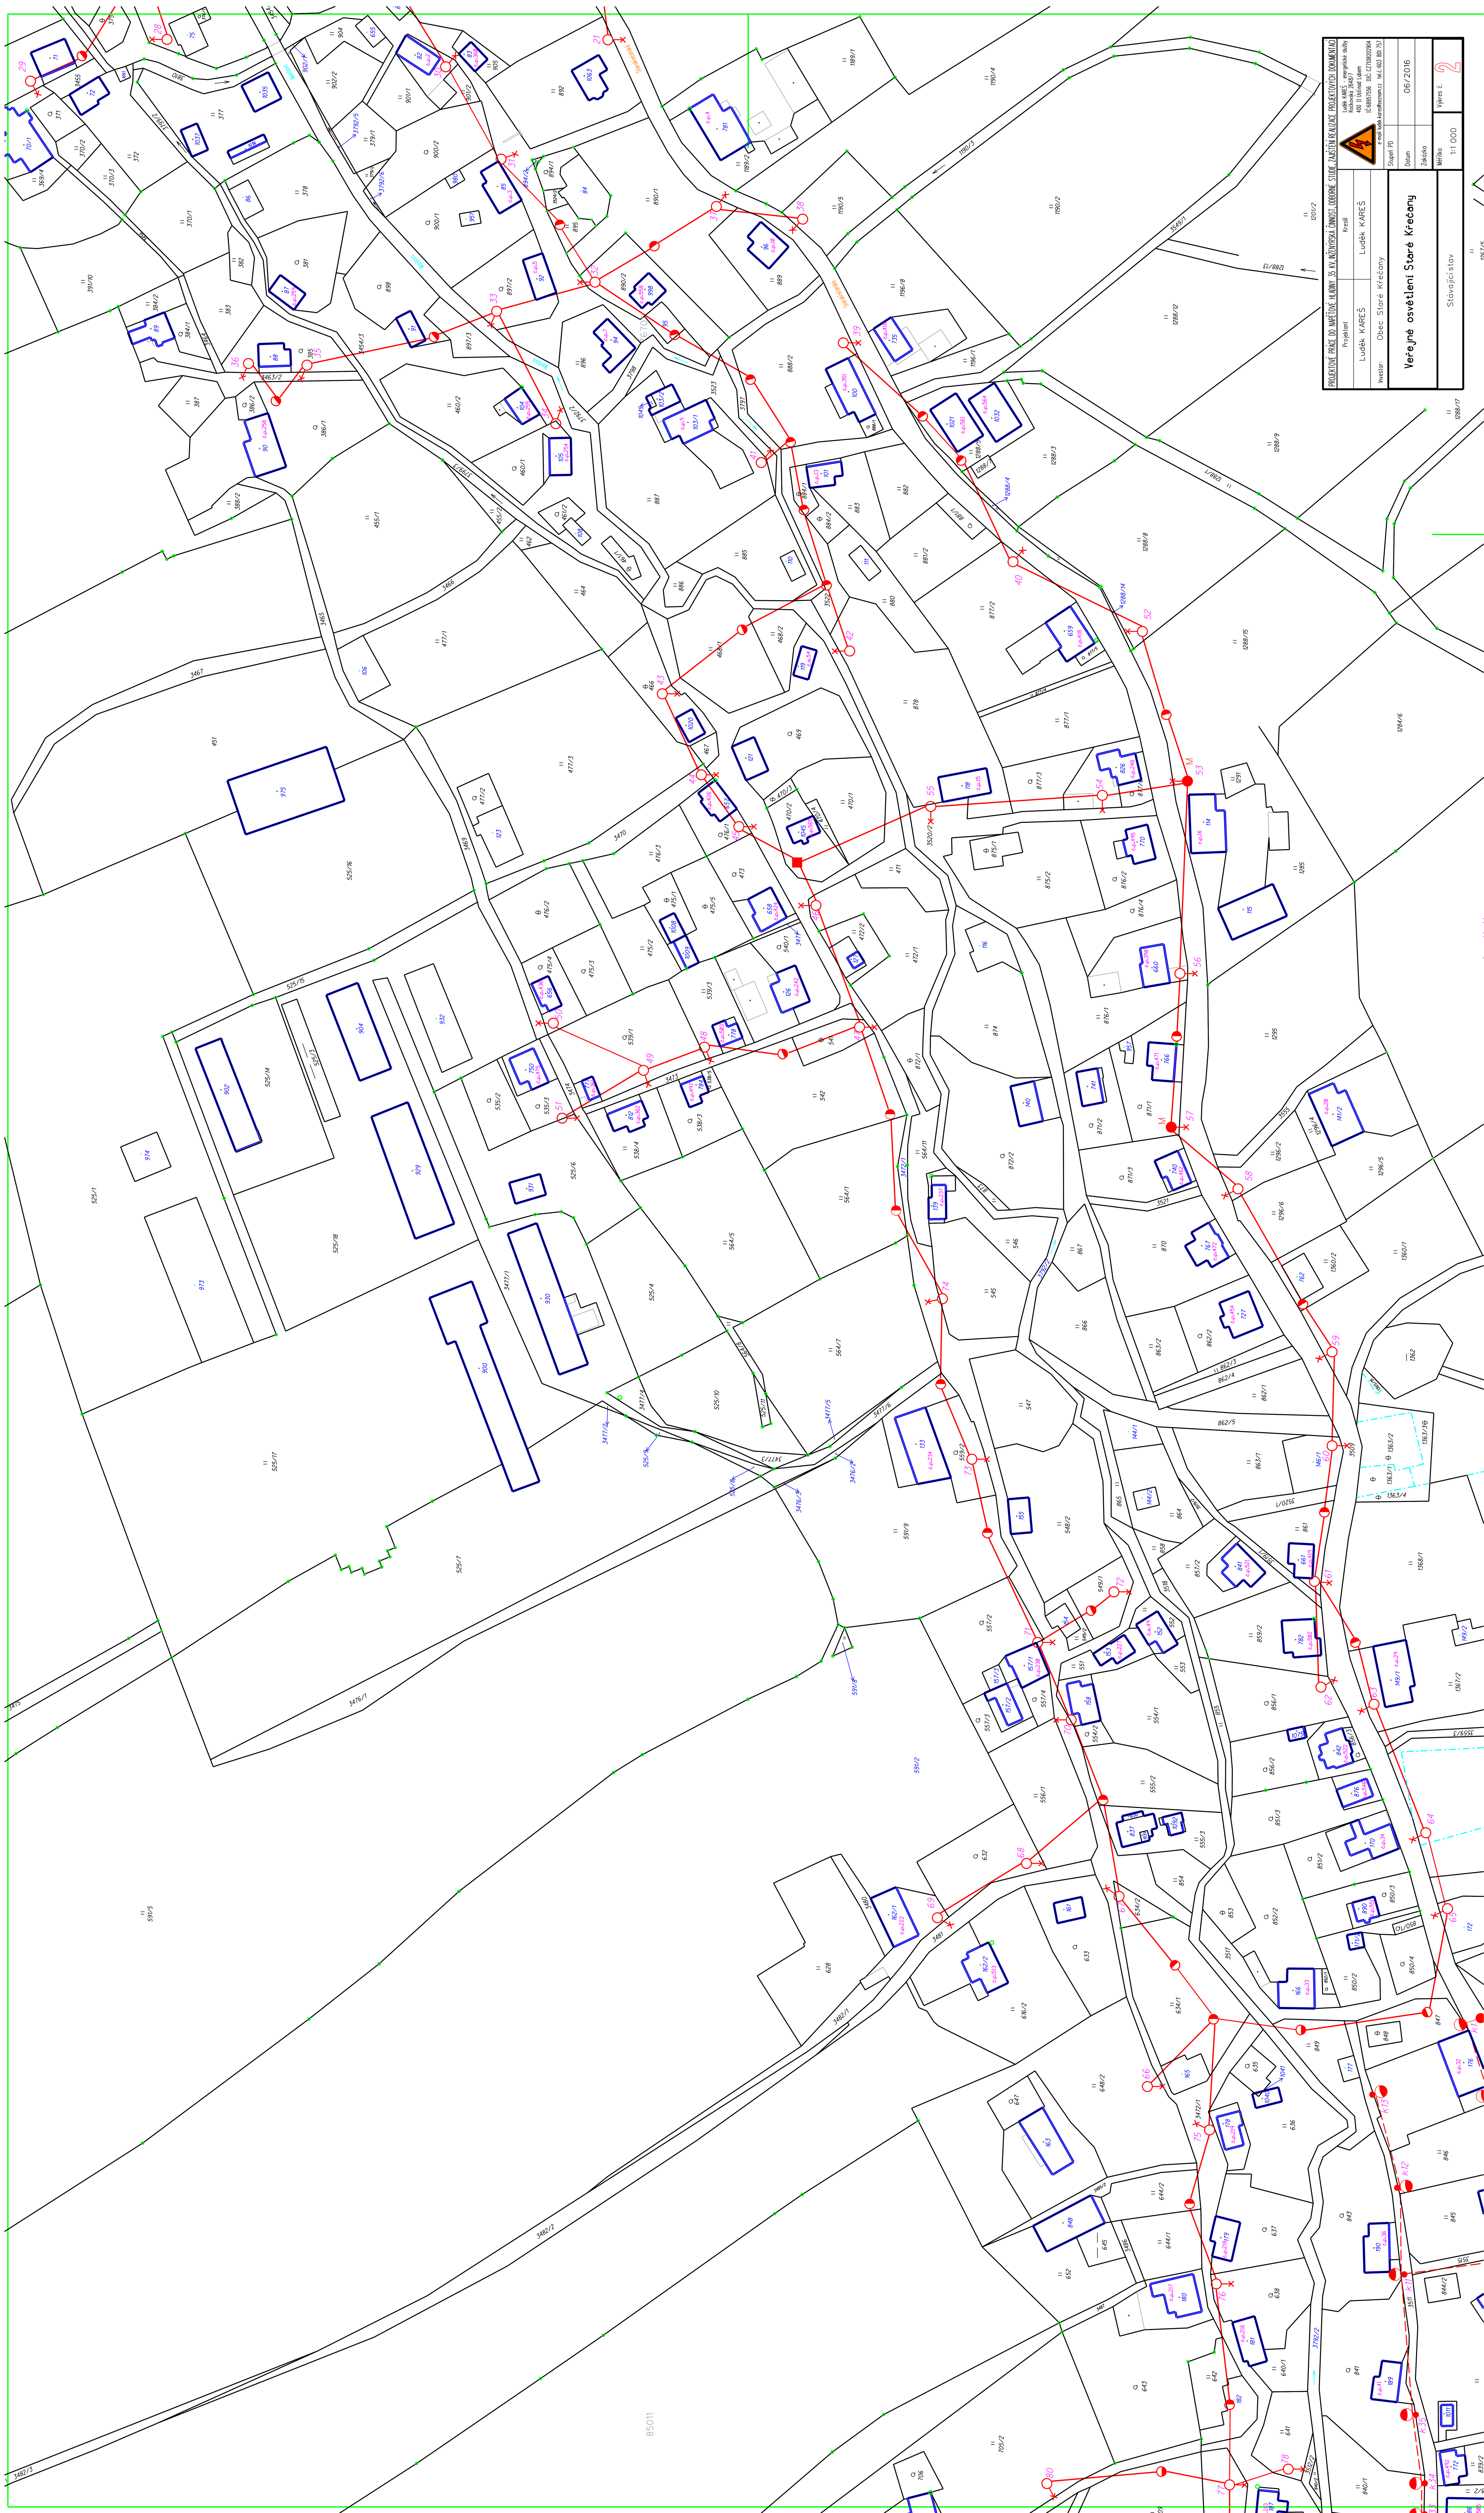
PROJEKTOVÉ PRÁCE DO NAPĚŤOVÉ HLADINY 35 KV, INŽENÝRSKÁ ČINNOST, ODBORNÉ STUDIE, ZAJIŠTĚNÍ REALIZACE PROJEKTOVÝCH DOKUMENTACÍ
Luděk KAREŠ - energetické služby
Kočkovská 2648/7
400 11 Ústí nad Labem
IČ:68957556 DIČ:CZ7108202904
e-mail: ludek.kares@seznam.cz tel.:603 801 757
Projektant
Luděk KAREŠ
Kreslil
Luděk KAREŠ
Investor:
Obec Staré Křečany
Stupeň PD
Datum
06/2016
Zakázka
Měřítko
1:1 000
Výkres č.
2
Veřejné osvětlení Staré Křečany
Stávající stav