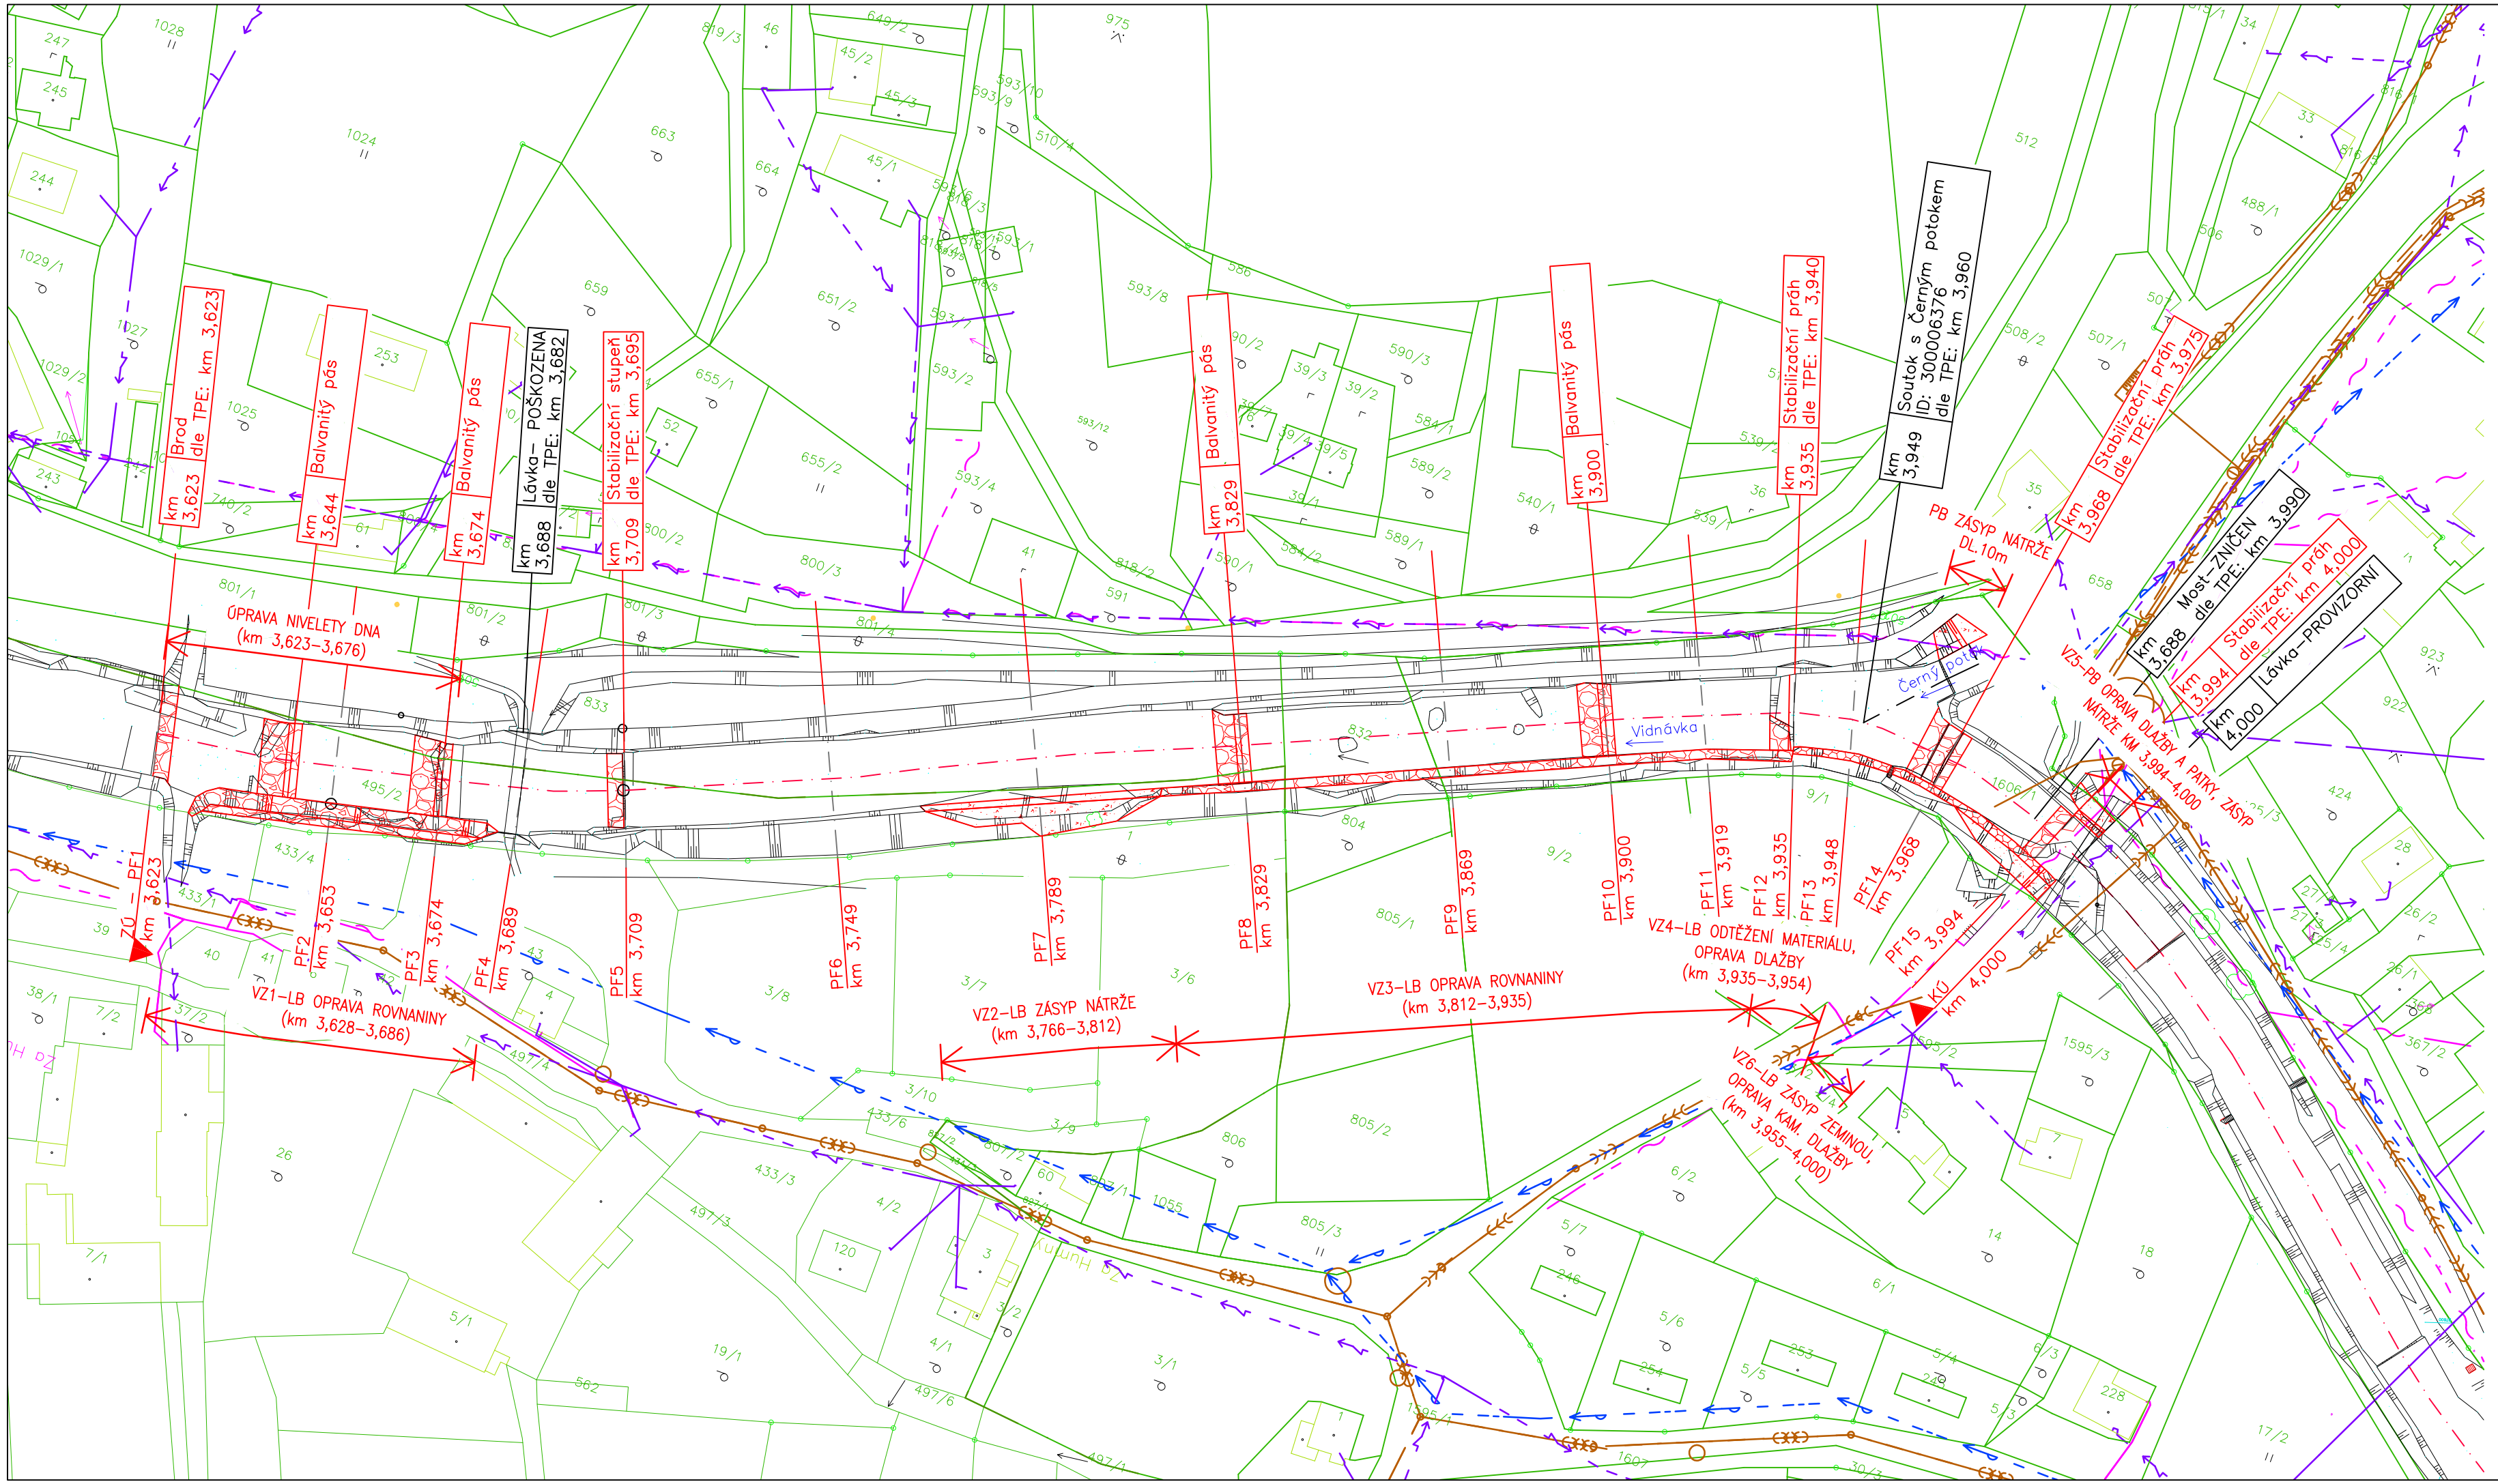

LEGENDA:

- OSA UPRAVOVANÉHO TOKU
- NÁVRH ÚPRAVY
- KAMENNÁ ROVNANINA
- KAMENNÁ DLAŽBA
- ZÁSYP ZEMINOU
- PŮVODNÍ OBJEKTY
- VODOVOD (obec Velká Kraš)
- KANALIZACE (obec Velká Kraš)
- NN NADZEMNÍ (ČEZ Distribuce)
- NN PODZEMNÍ (ČEZ Distribuce)
- VN PODZEMNÍ (ČEZ Distribuce)
- SDĚLOVACÍ VEDENÍ NADZEMNÍ (CETIN)
- VEŘEJNÉ OSVĚTLENÍ
- HRANICE KATASTRÁLNÍHO ÚZEMÍ
- 534/1 KATASTR
- KATASTR– VĚCNÉ BŘEMENO

VŠECHNY SÍTĚ JSOU ZAKRESLENY ORIENTAČNĚ. PŘED ZAPOČETÍM STAVEBNÍCH PRACÍ JE NUTNO PŘIZVAT ZÁSTUPCE VŠECH SPRÁVCŮ DOTČENÝCH SÍTÍ K JEJICH PŘESNÉMU VYTYČENÍ

Povodí Odry státní podnik
oddělení projekce
Varenská 49, 701 26 Ostrava 1
tel. 596 657 111

PROJEKTANT: Ing. Aneta Samková	SOUPRAVA
ZODPOVĚDNÝ PROJEKTANT: Ing. Dalibor Rajnoch	
VEDOUCÍ ODDĚLENÍ: Ing. Dalibor Rajnoch	
VEDOUCÍ ODBORU: Ing. Jiří Skalník	DATUM: červen/2025
	POČET A4: 3
	MĚŘÍTKO: 1: 1000
	STUPEŇ: DPS
	ARCHIVNÍ ČÍSLO: 10/25
INVESTOR: Povodí Odry, státní podnik	ČÍSLO PŘÍLOHY: C.3.
OBEC: Velká Kraš / STAVEBNÍ ÚŘAD: Jeseník	

VT Vidnávka, Velká Kraš, km 3,623 – 4,000
PŠ 09/2024

Koordinační situační výkres