


VZOROVÉ ŘEZY - SO 02 MRÁKOTÍN

Vzorový řez č.1 - ř.km 4,634


Měřítko: 1:50

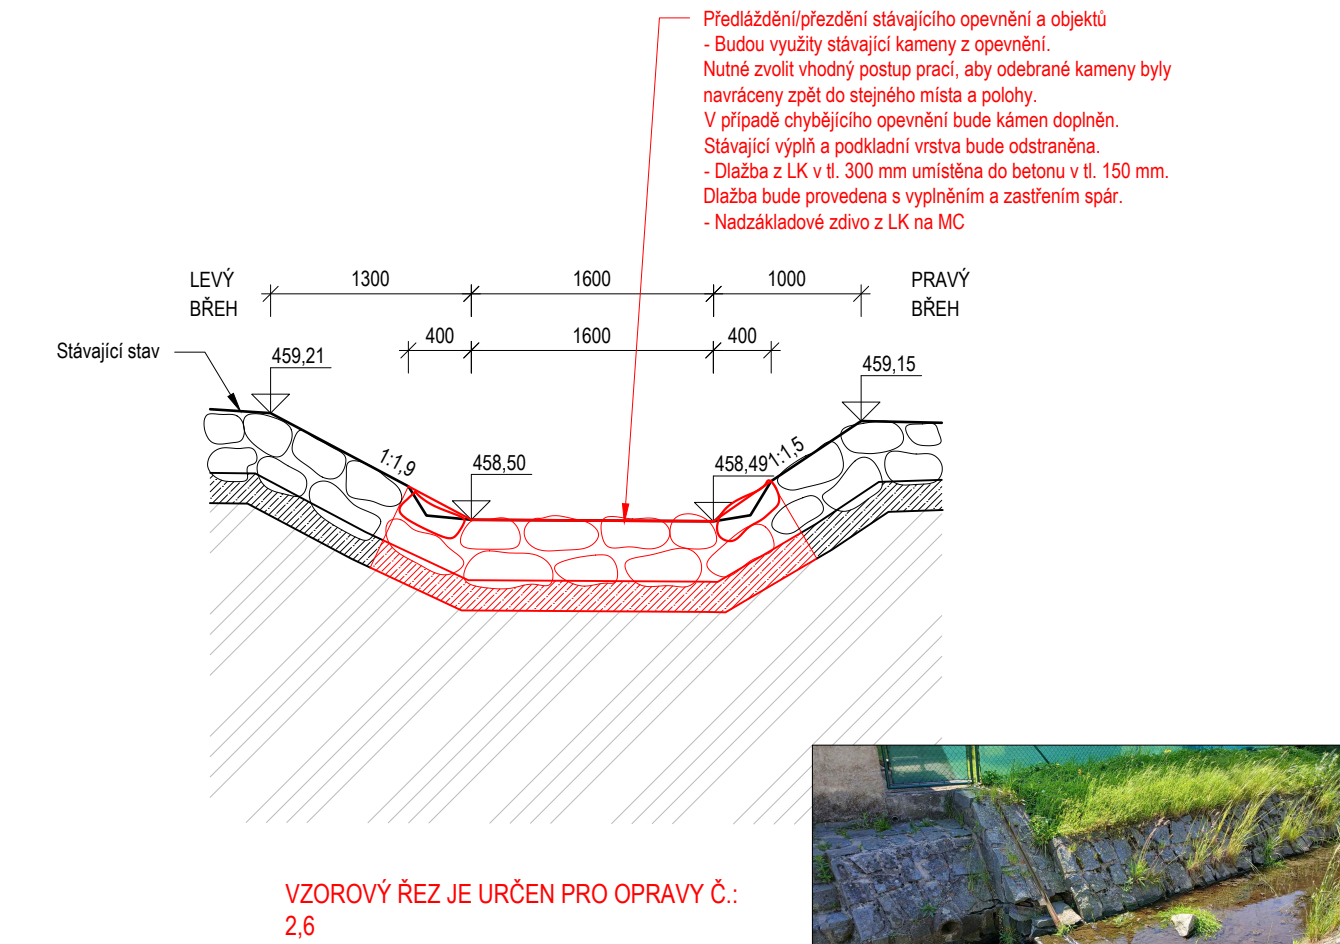

Vzorová fotografie degradovaného stupně v místě vzorové řezu

Vzorový řez č.2 - ř.km 4,627


Měřítko: 1:50

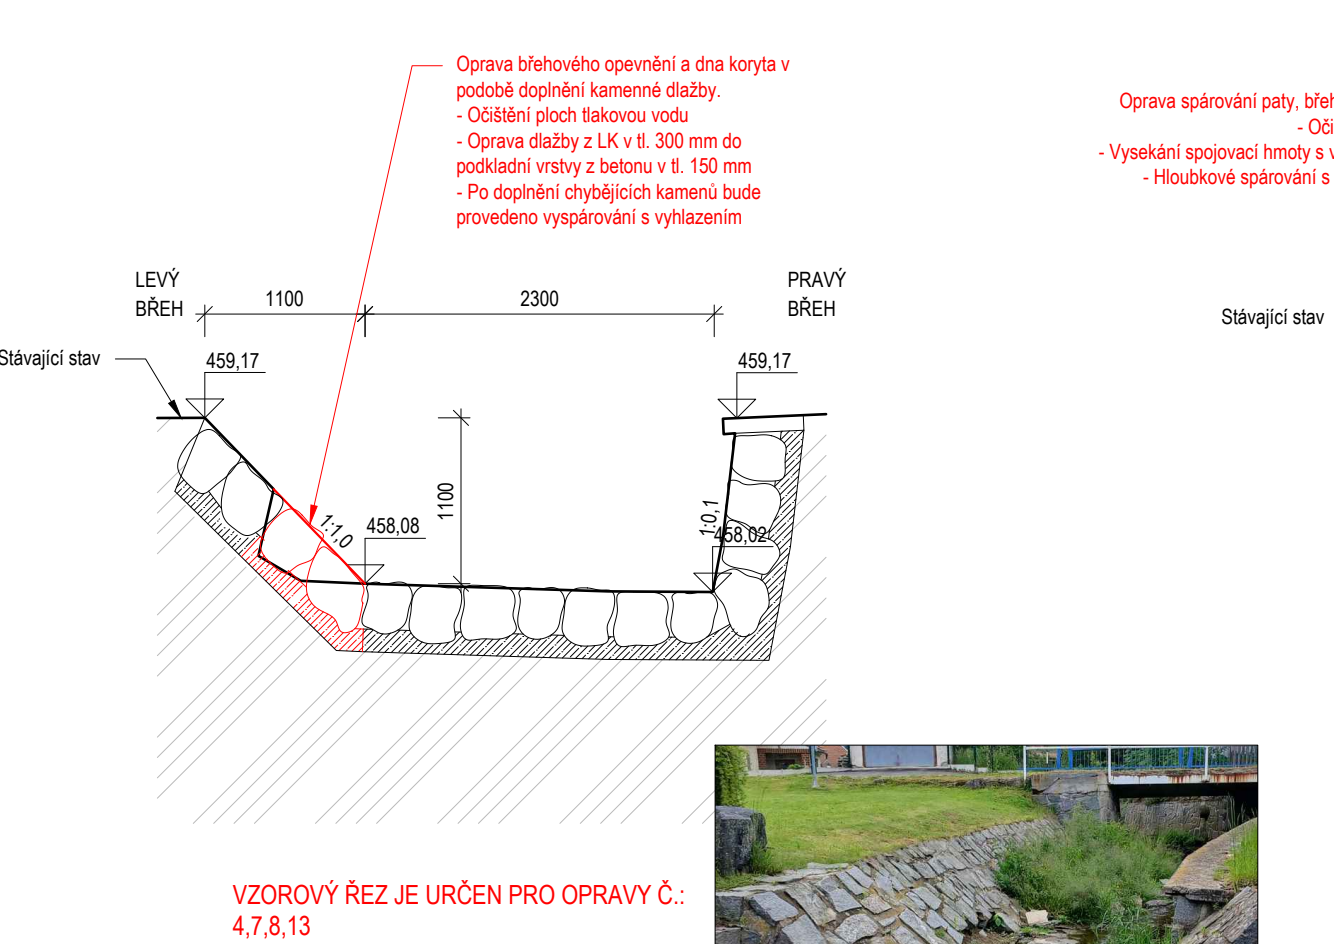

Vzorová fotografie degradovaného opevnění v místě vzorové řezu

Vzorový řez č.3 - ř.km 4,524


Měřítko: 1:50

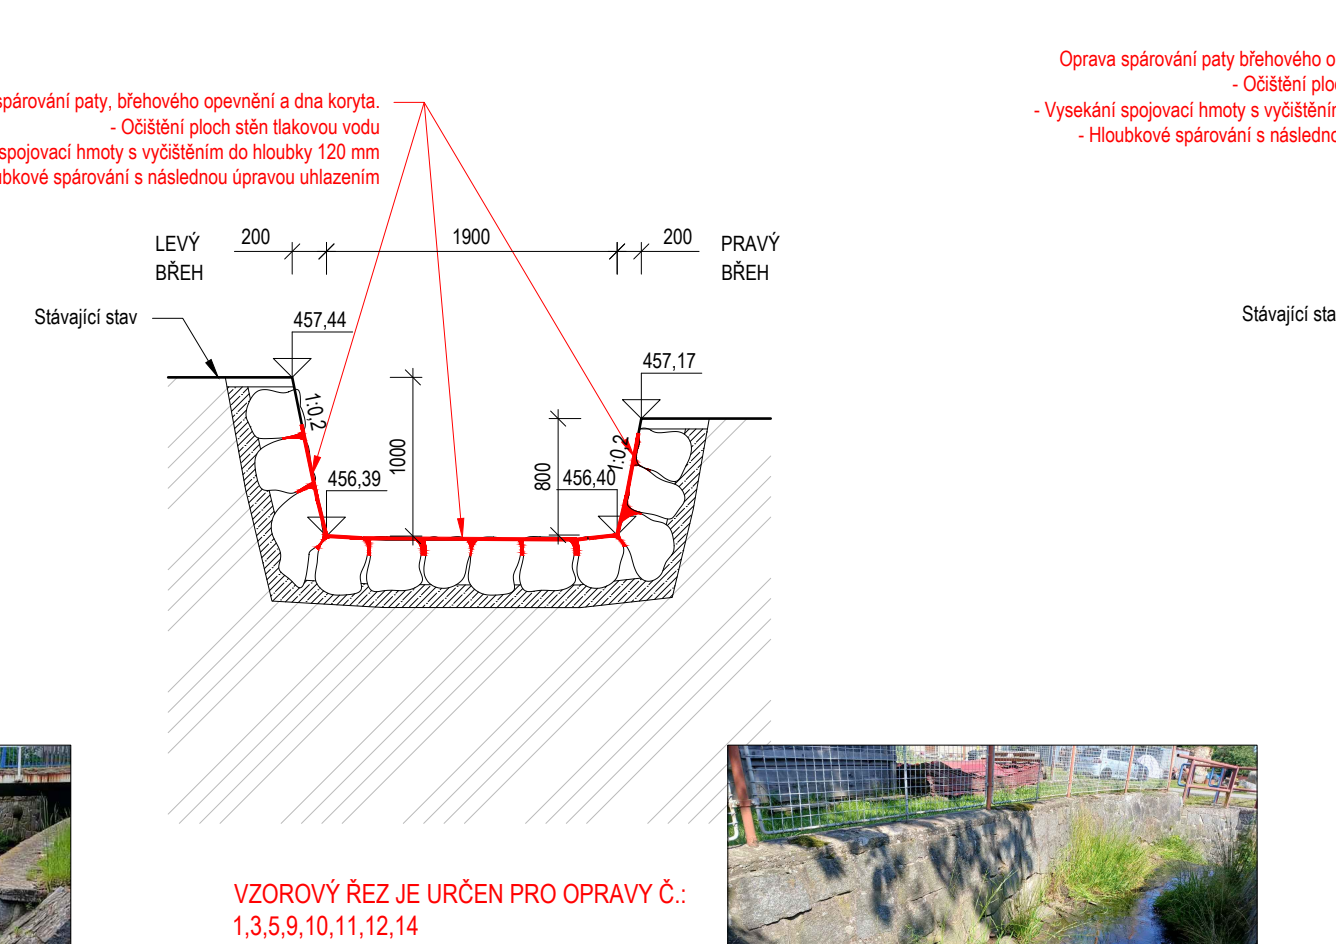

Vzorová fotografie degradovaného opevnění v místě vzorové řezu

Vzorový řez č.4 - ř.km 4,460


Měřítko: 1:50

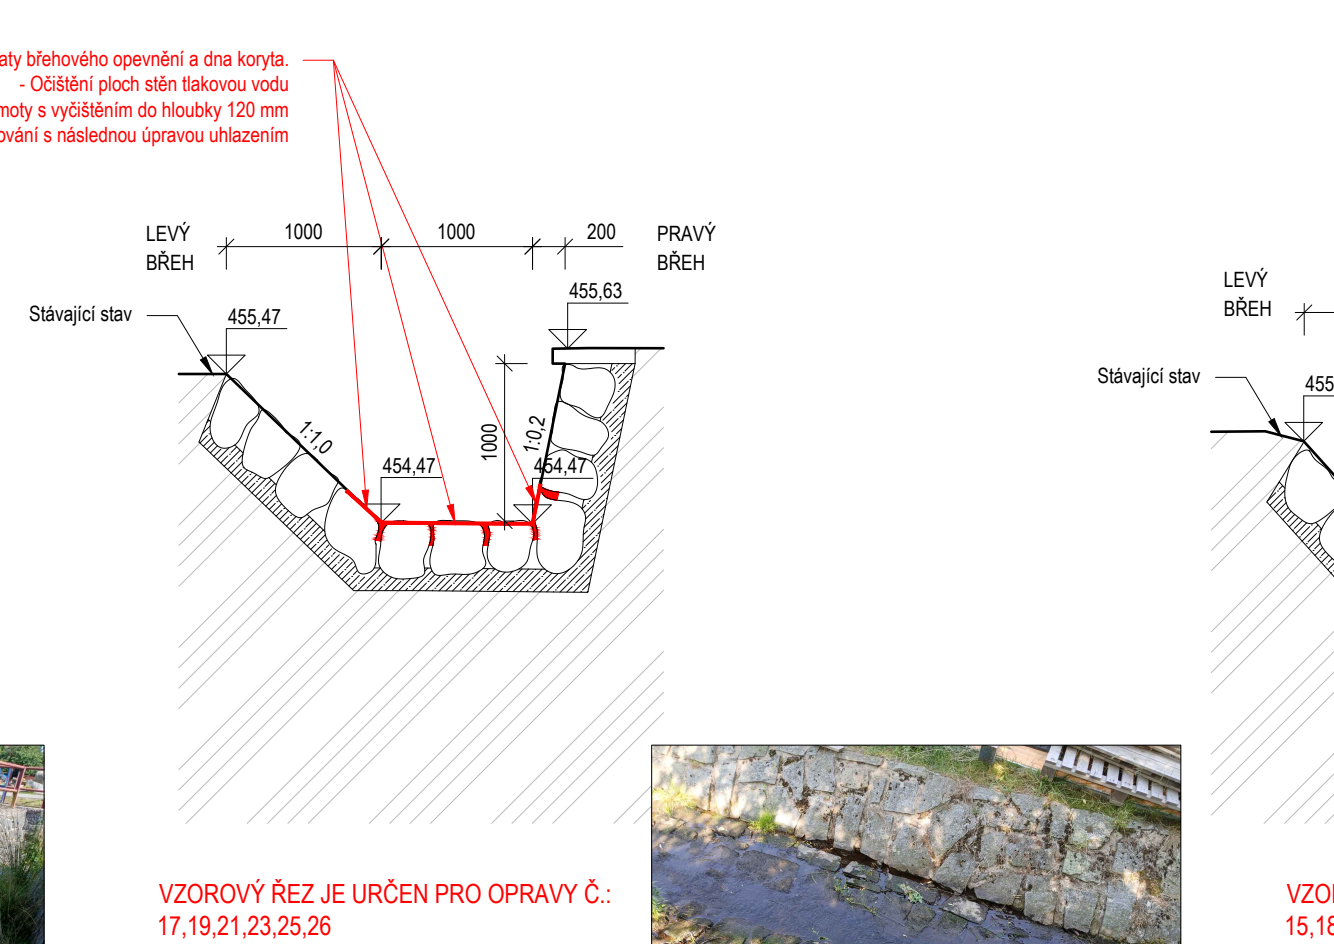

Vzorová fotografie degradovaného opevnění v místě vzorové řezu

Vzorový řez č.5 - ř.km 4,449


Měřítko: 1:50

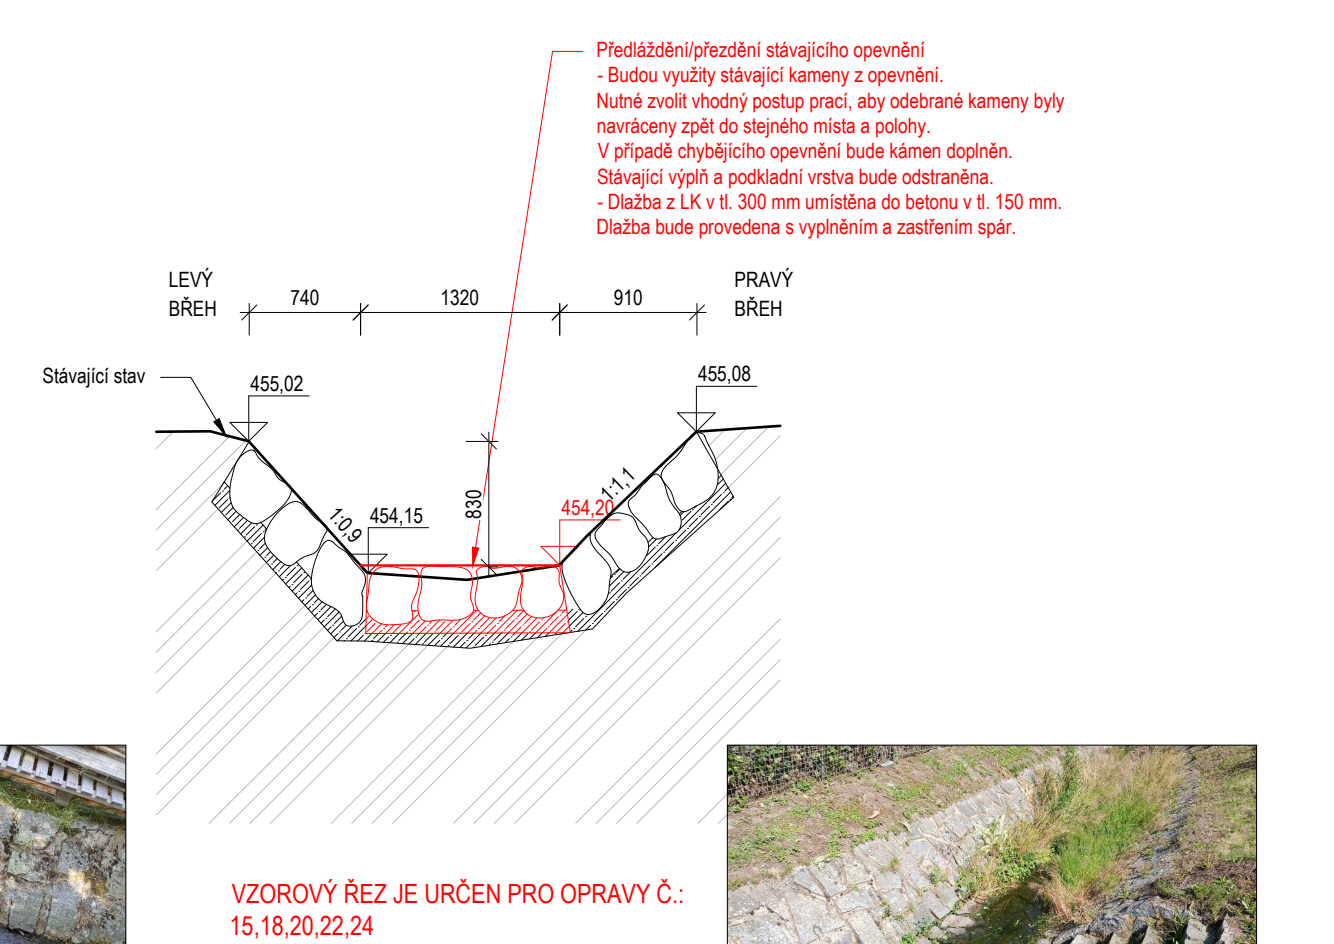

Vzorová fotografie degradovaného opevnění v místě vzorové řezu

Vzorový řez č.6 - ř.km 4,290


Měřítko: 1:50

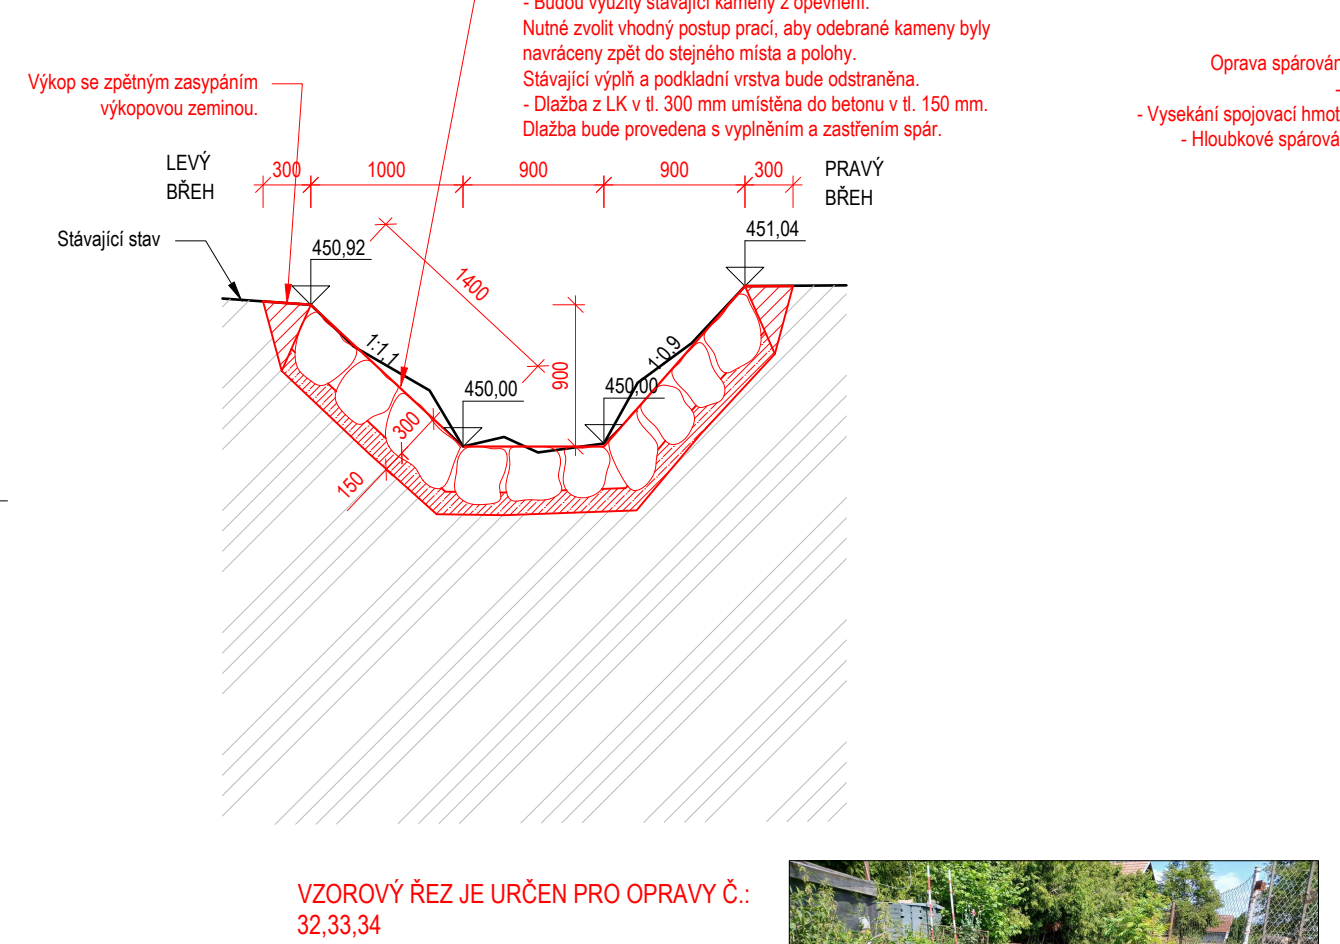

Vzorová fotografie degradovaného opevnění v místě vzorové řezu

Vzorový řez č.7 - ř.km 4,257



Měřítko: 1:50

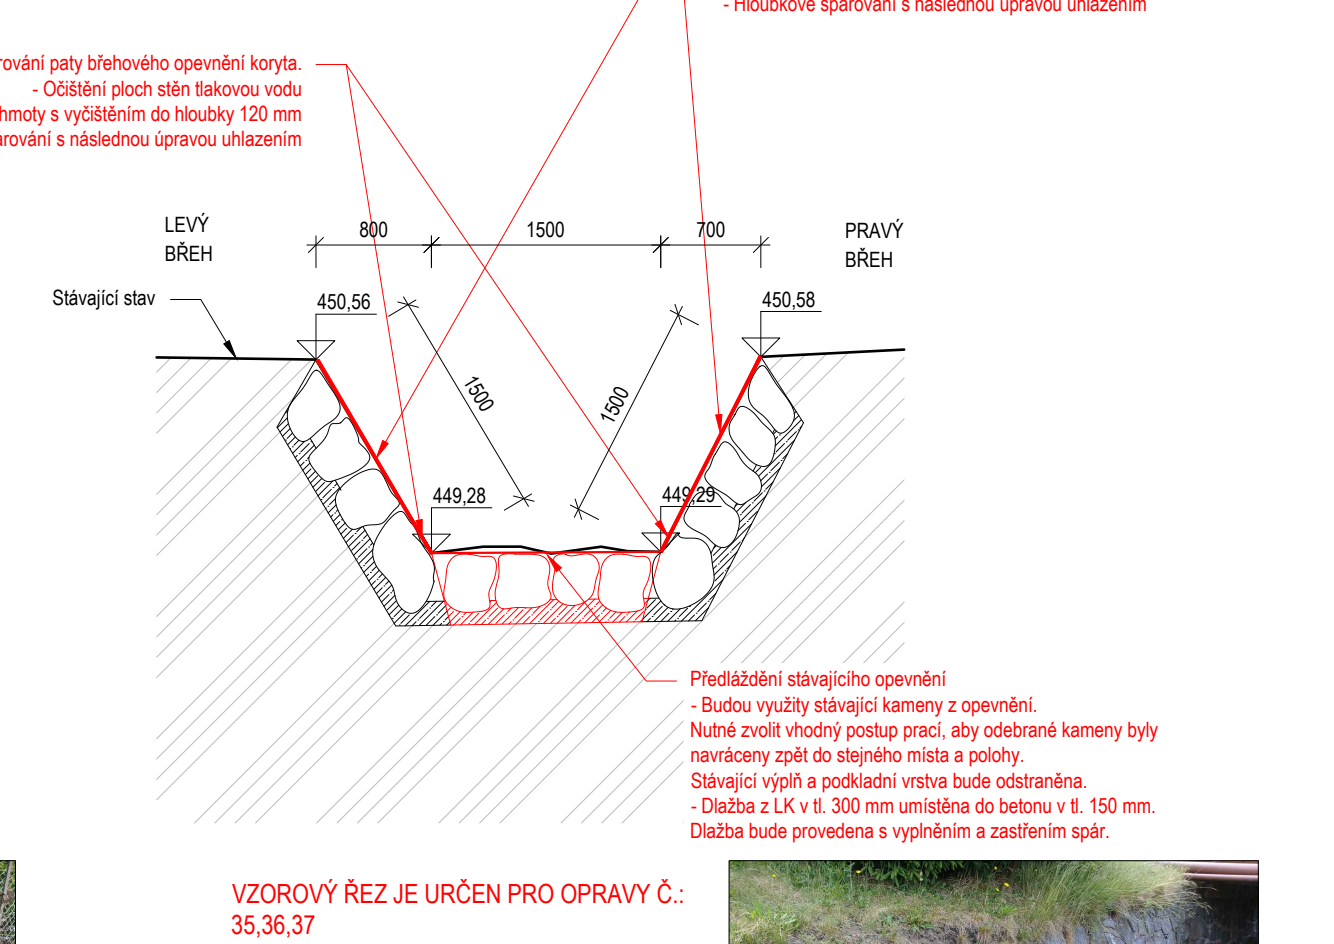

Vzorová fotografie degradovaného opevnění v místě vzorové řezu

Vzorový řez č.8 - ř.km 4,203


Měřítko: 1:50

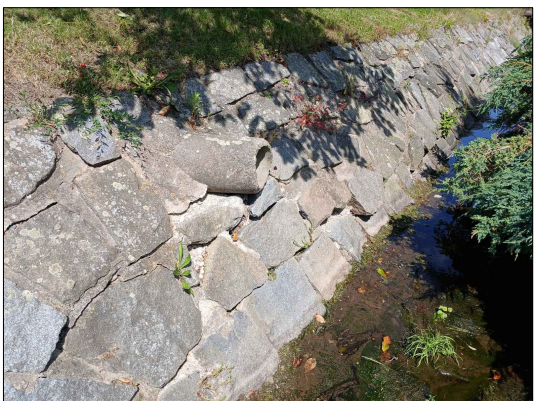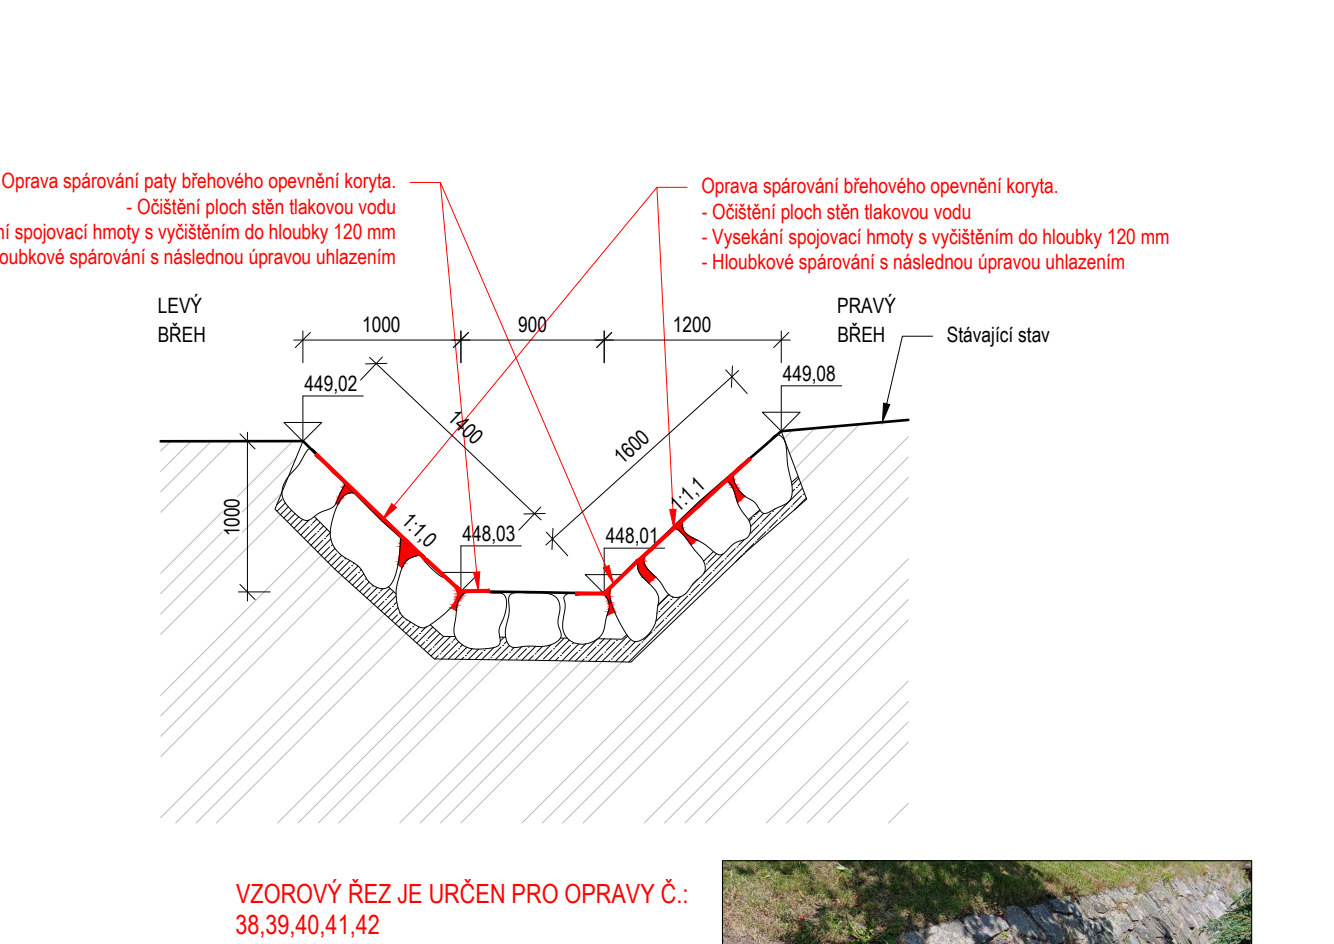

Vzorová fotografie degradovaného opevnění v místě vzorové řezu

Vzorový řez č.9 - ř.km 4,165


Měřítko: 1:50

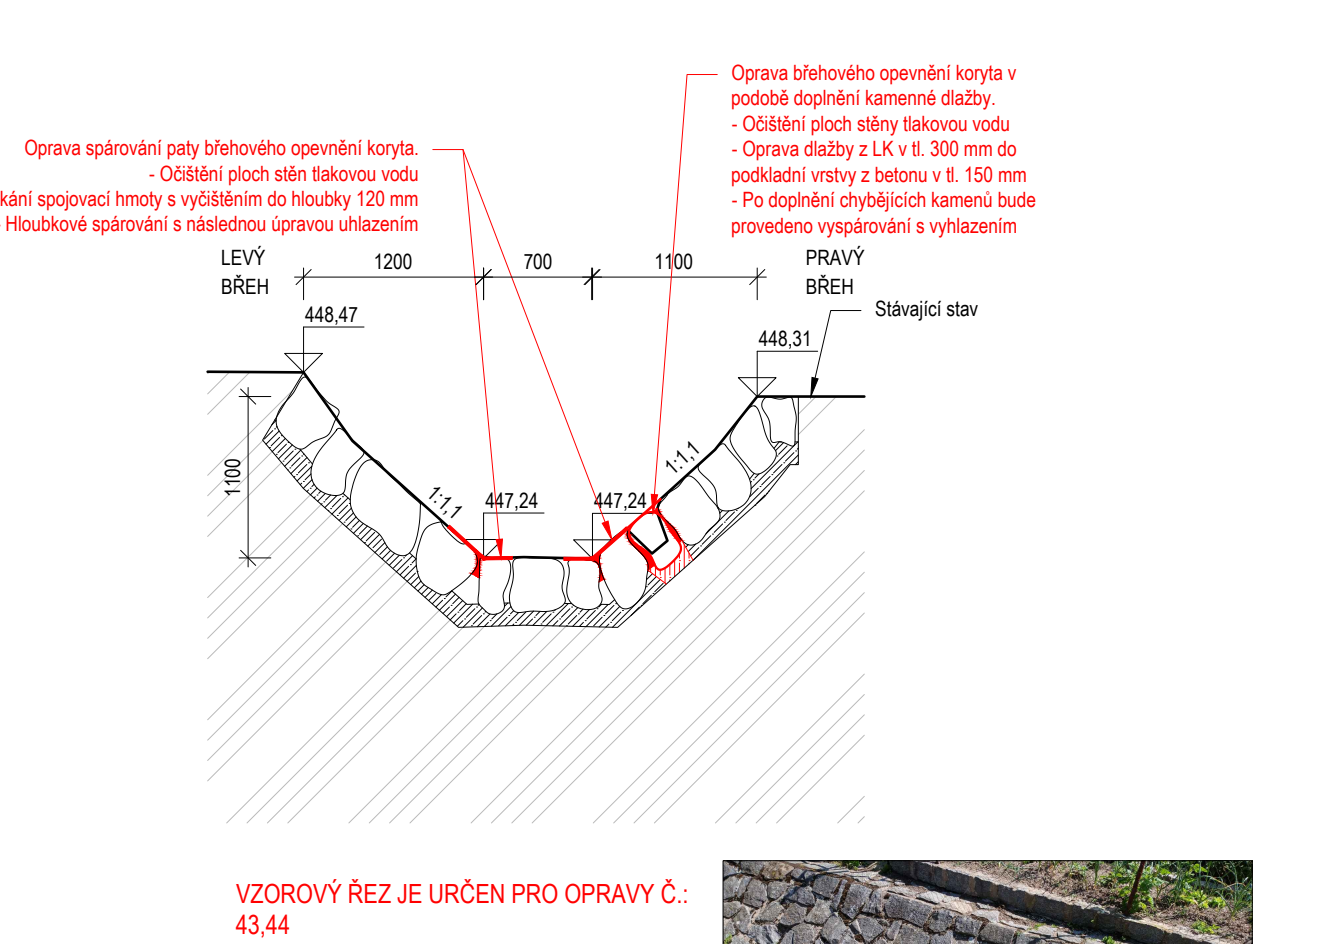

Vzorová fotografie degradovaného opevnění v místě vzorové řezu

Vzorový řez č.10 - ř.km 4,118

Měřítko: 1:50

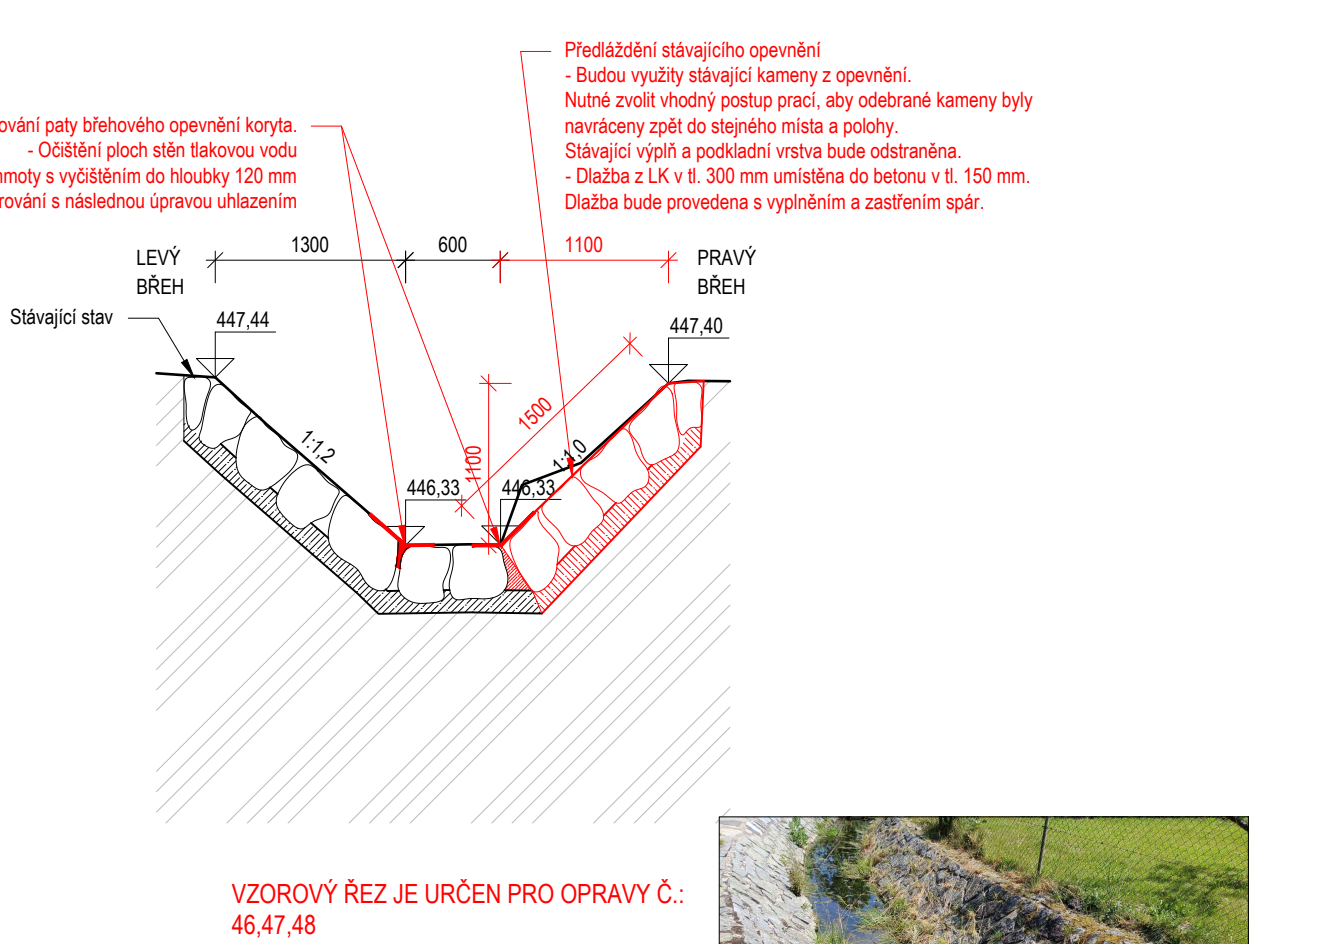

Vzorová fotografie degradovaného opevnění v místě vzorové řezu

| revize | popis | datum | schválil |
|--------|-------|-------|----------|
| 01 | | | |
| 02 | | | |
| 03 | | | |
| 04 | | | |
| 05 | | | |

| | | | | |
|---|--|--|-------------|-------------------------|
| <div> STATING Eko</div> <div>STATING s.r.o. Jižní 870/2, Slezská Předměstí, 500 03 Hradec Králové provozovna: Kosteletská Lhota 100, 517 41 Kostelet nad Orlicí T: +420 494 521 231, E: stating@stating.cz, W: www.stating.cz</div> | | | Autorizace: | |
| Investor: Povodí Labe, státní podnik | | | | |
| Hlavní projektant: | | Ing. Jiří Kaplan | | |
| Vypracoval: | | Ing. Aleš Hejtnan | | |
| Kontroloval: | | Ing. Jiří Kaplan | | |
| Kraj: Pardubický | | K.ú.: Prosestín u Hlinska, Mrákotín u Skutče | | |
| Akce: | | Č.zakázky: 061 - 089 | | Paré č.: |
| Mrákotínský potok, Prosestín - Mrákotín, obnova koryta, ř.km 2,200 - 4,750 – zpracování PD | | | | Počet A4: 8 |
| | | | | Datum: 8/2025 |
| | | | | Změna: - |
| Název části: | | | | Stupeň: Zjednodušená PD |
| VÝKRESOVÁ ČÁST DOKUMENTACE | | | | Část: D |
| Příloha: | | | | Č.přílohy: D.02.1 |
| VZOROVÉ ŘEZY - SO 02 MRÁKOTÍN | | | | Měřítko: 1:50 |