



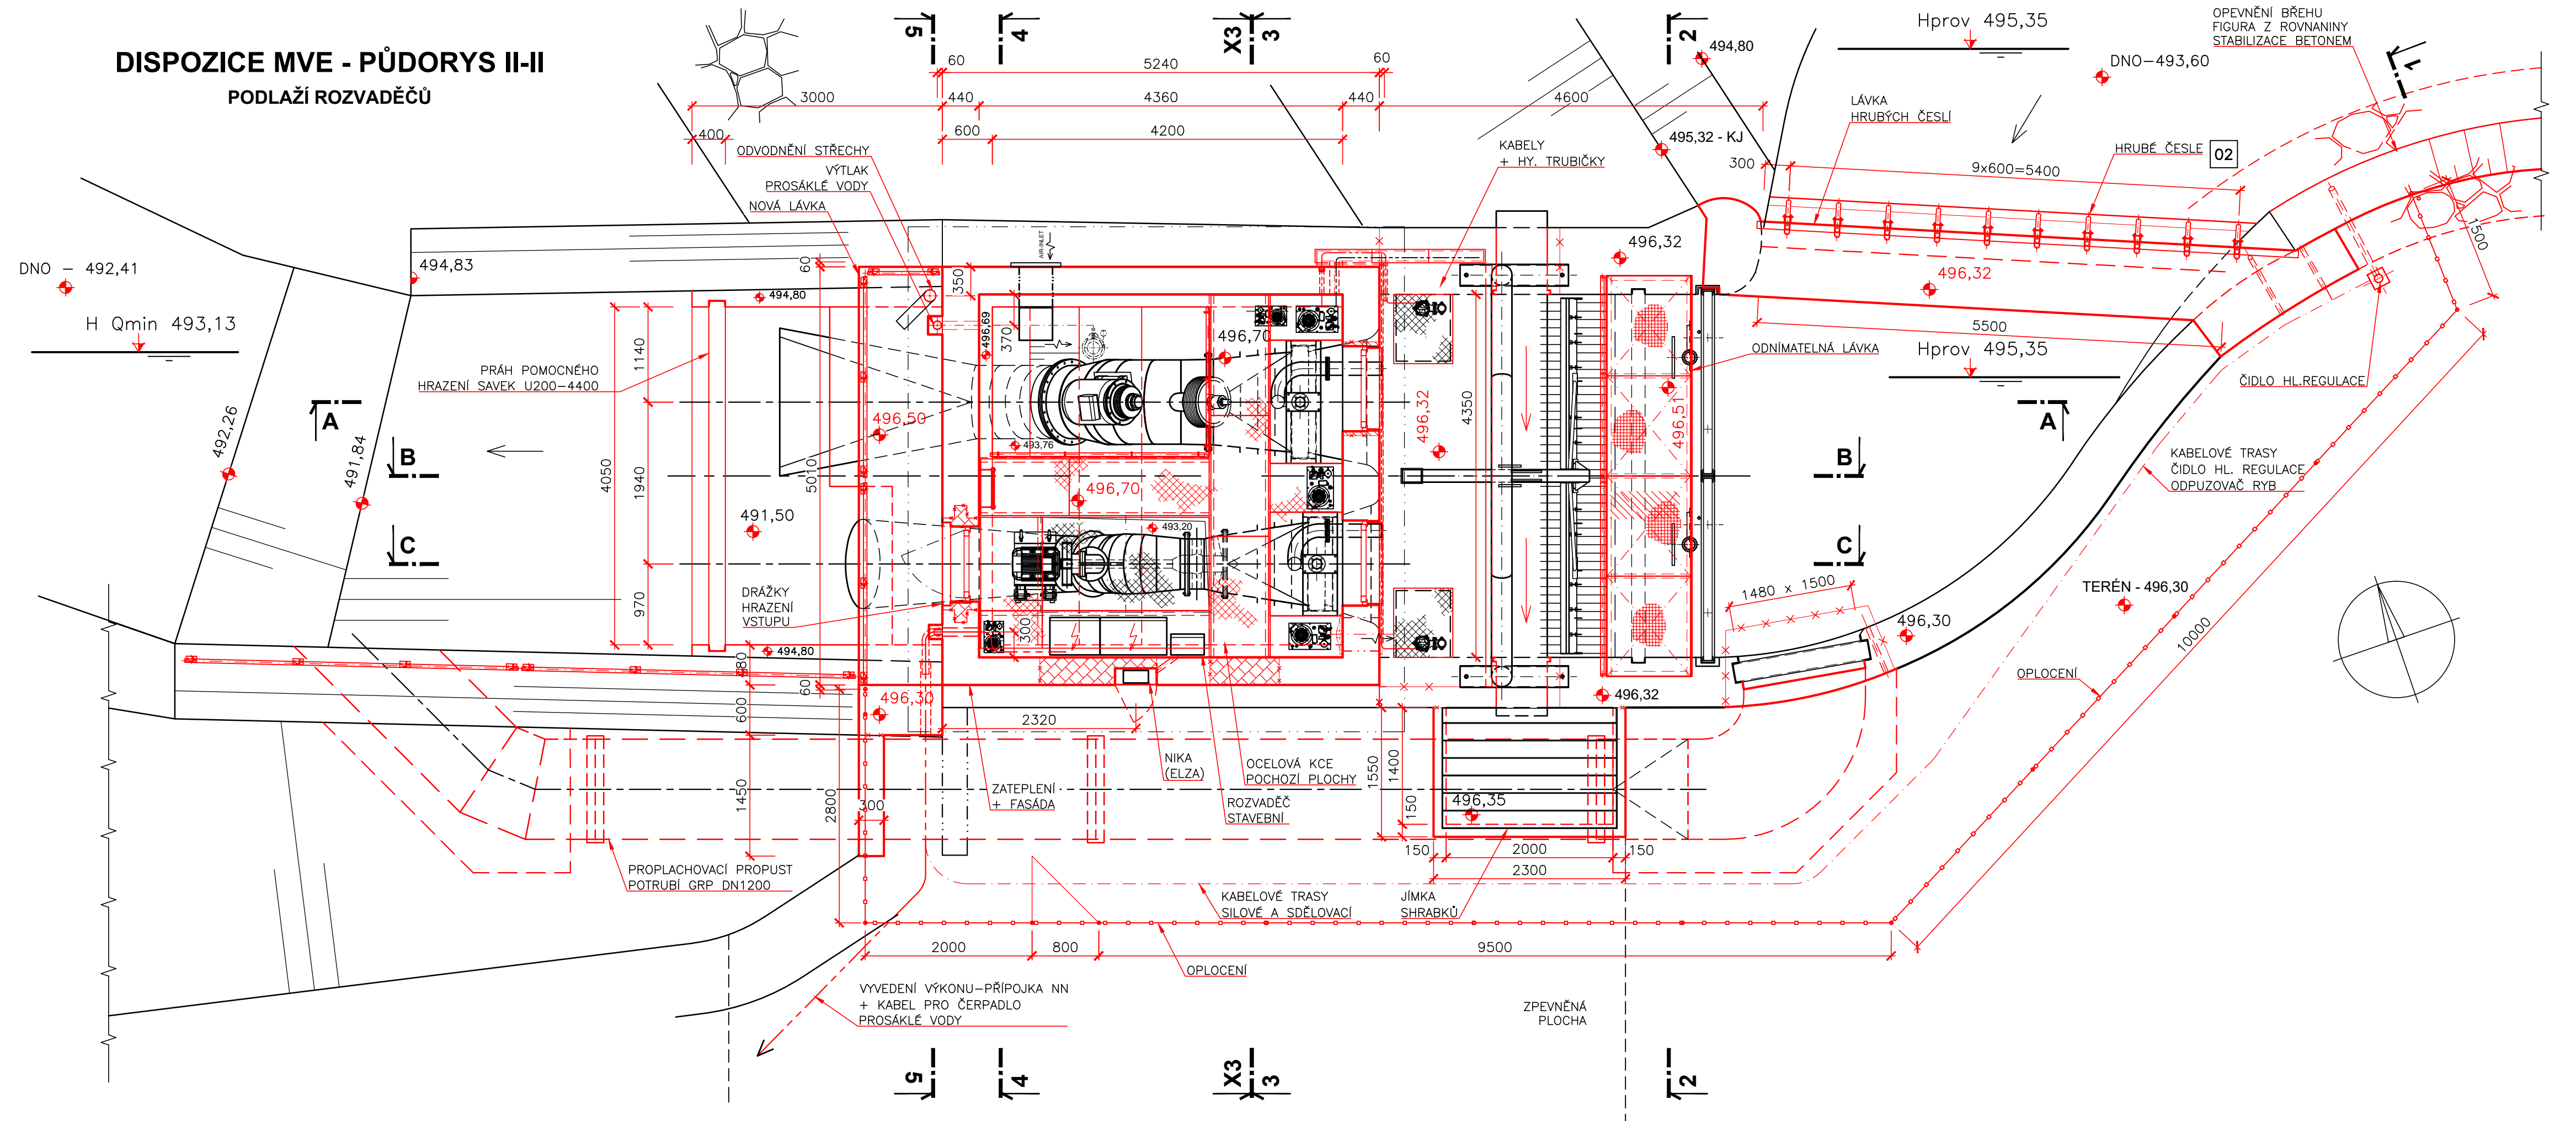

DISPOZICE MVE - PŮDORYS II-II
PODLAŽÍ ROZVADĚČŮ

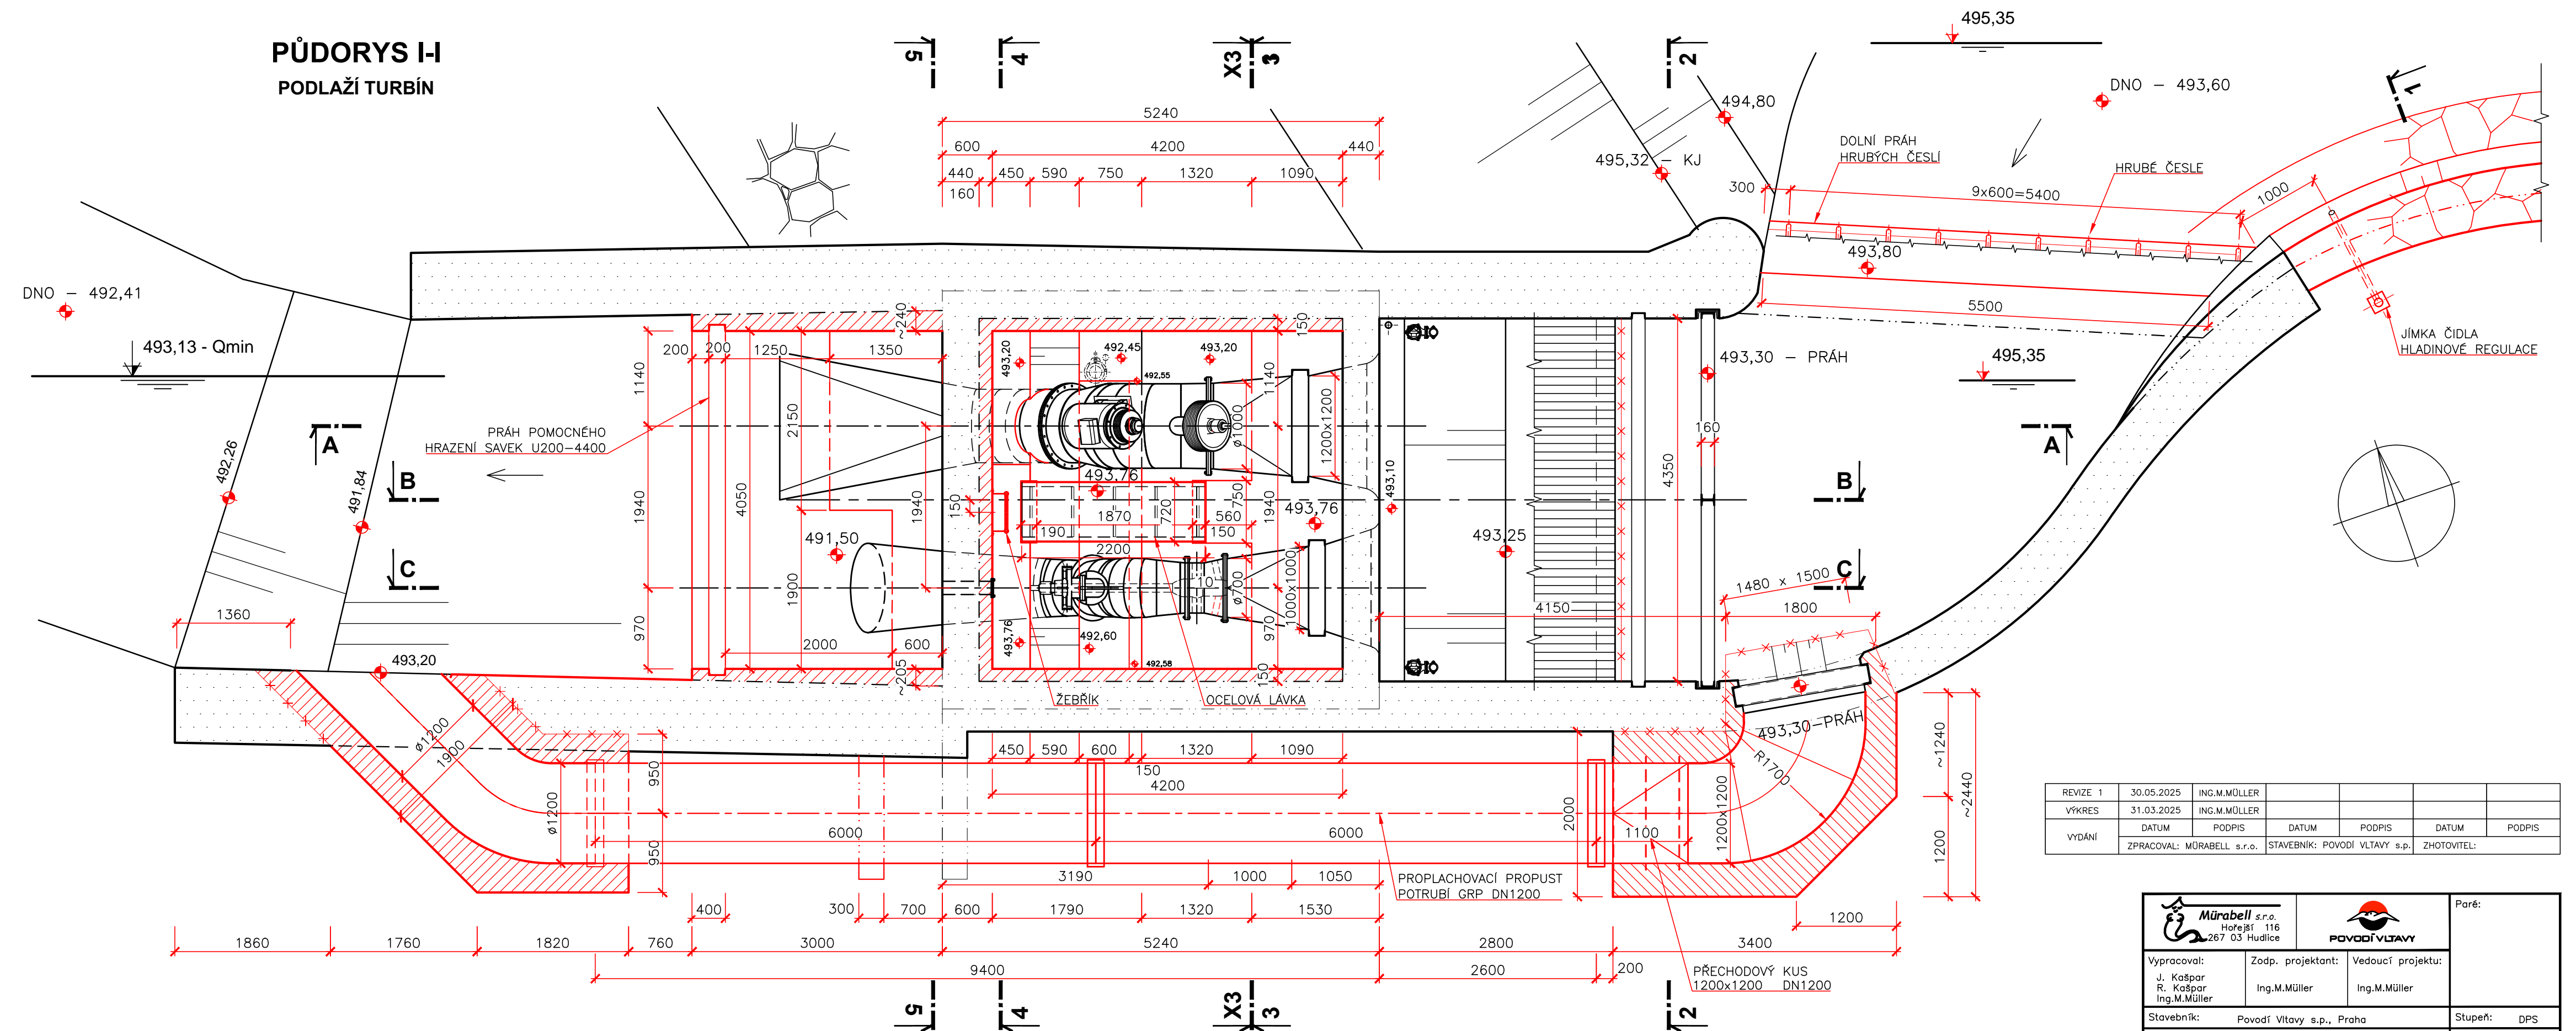

PŮDORYS I-I
PODLAŽÍ TURBÍN



REVIZE 1	30.05.2025	ING. M. MÜLLER				
VÝKRES	31.03.2025	ING. M. MÜLLER				
VYDÁNÍ	DATUM	PODPIS	DATUM	PODPIS	DATUM	PODPIS
	ZPRACOVAL: MURABELL s.r.o.	STAVEBNÍK: POVODÍ VLTAVY s.p.		ZHOTOVITEL:		

 MURABELL s.r.o. Hofejš 116 287 03 Hudčice	 POVODÍ VLTAVY	Paré:
Vypracoval: J. Košpar R. Košpar Ing. M. Müller	Zodp. projektant: Ing. M. Müller	Vedoucí projektu: Ing. M. Müller
Stavebník: Povodí Vltavy s.p., Praha		Stupeň: DPS
Stavba: MVE Pořešín-celková rekonstrukce Mašle, jez v r.km. 40,241 Dokumentace pro provádění stavby		Datum: 03.2025 Zak. č.: 05-2023 Měř.: 1 : 50
Příloha: KONSTRUKCE STAVBY PŮDORYSNÉ ŘEZY		Č. pr.: DS.01-100