



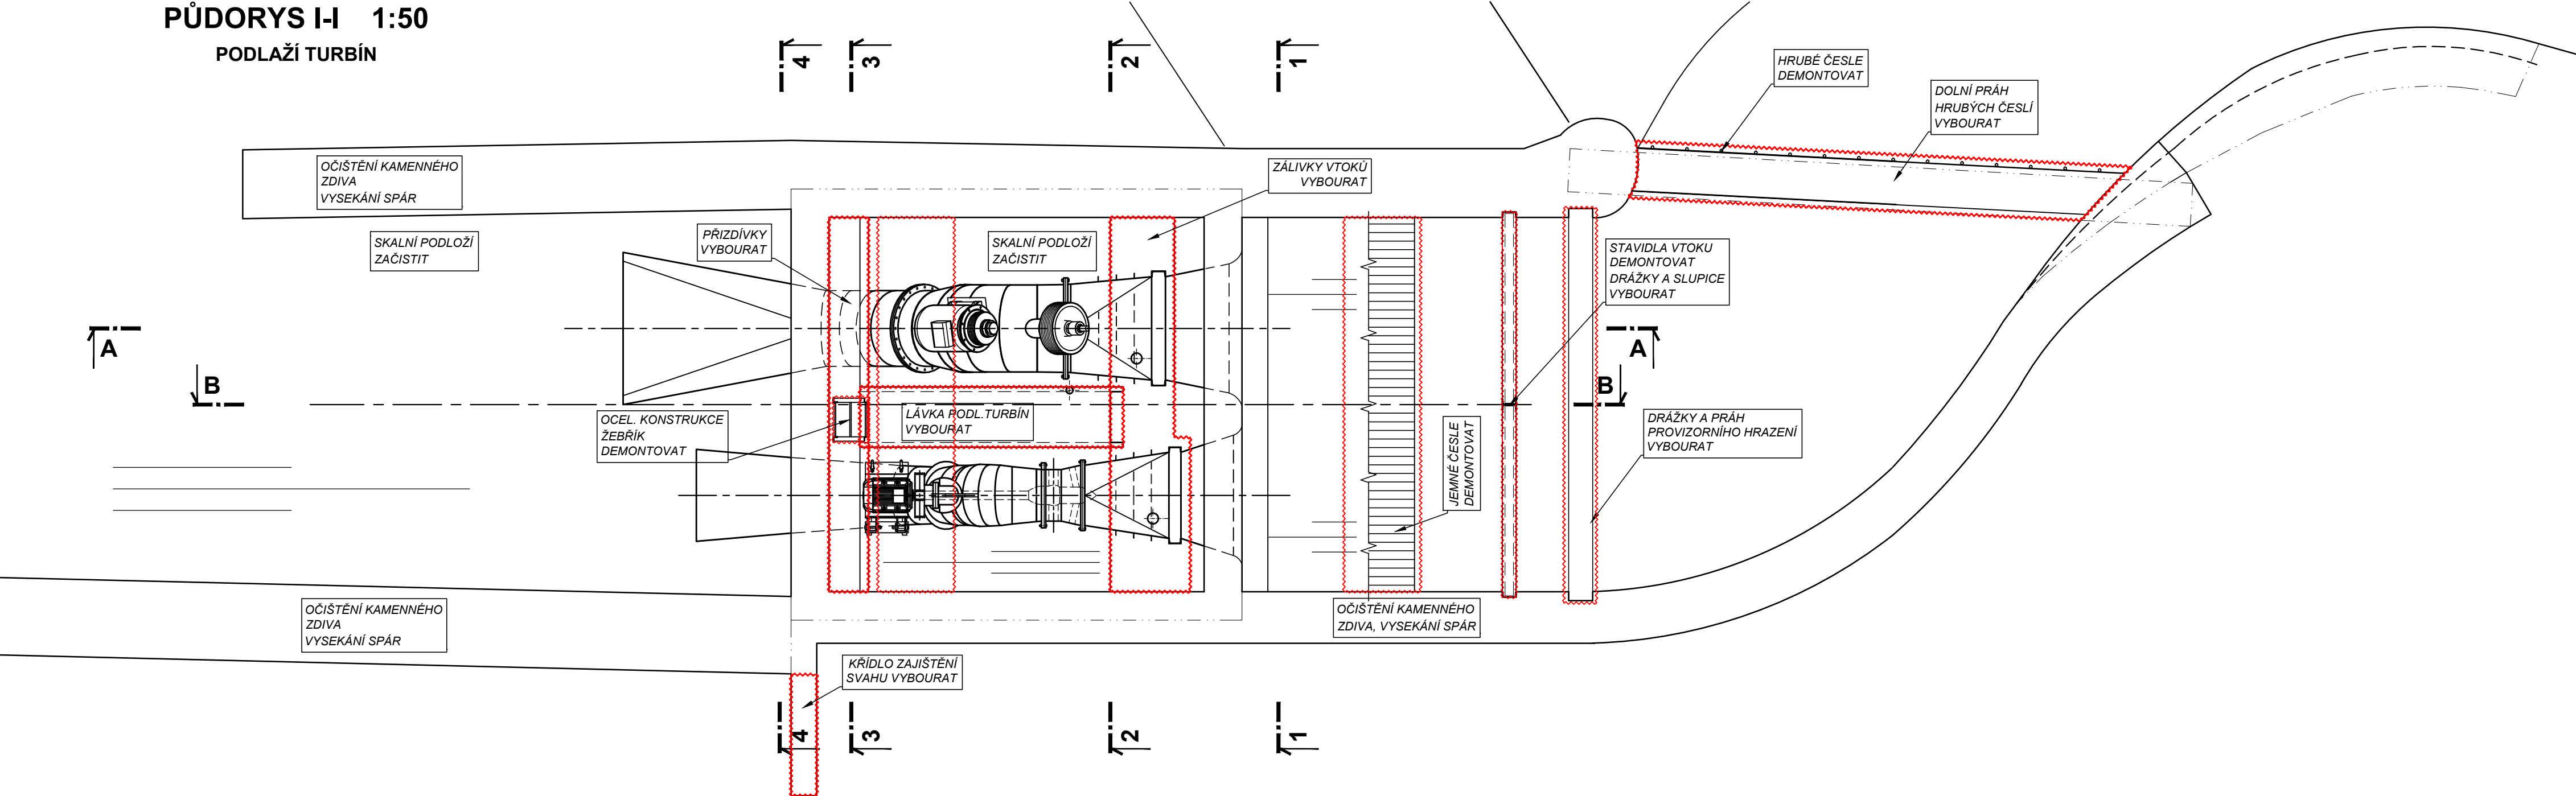

PŮDORYS I-I 1:50
PODLAŽÍ TURBÍN

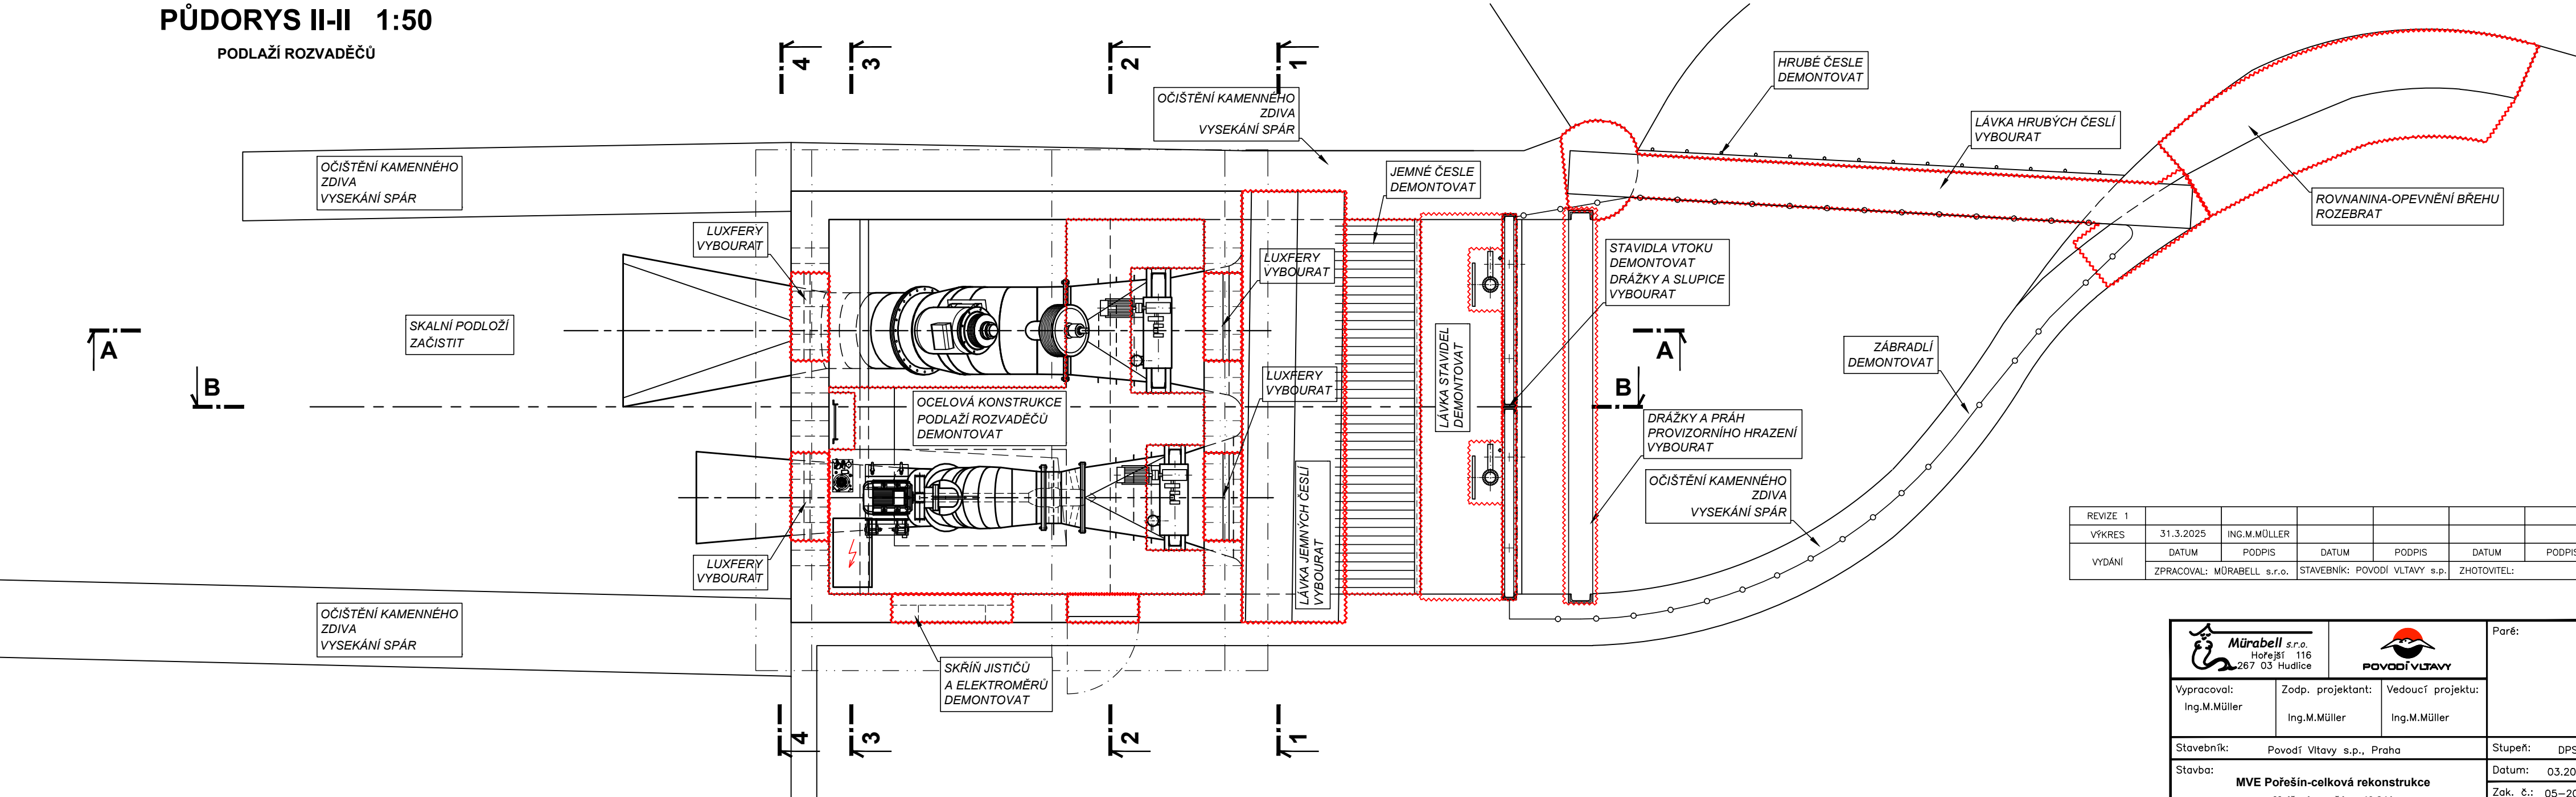

PŮDORYS II-II 1:50
PODLAŽÍ ROZVADĚČŮ



REVIZE 1						
VÝKRES	31.3.2025	ING.M.MÜLLER				
VYDÁNÍ	DATUM	PODPIS	DATUM	PODPIS	DATUM	PODPIS
	ZPRACOVAL: MÜRABELL s.r.o.		STAVEBNÍK: POVODÍ VLTAVY s.p.		ZHOTOVITEL:	

 Mürabell s.r.o. Hofejší 116 267 03 Hudčice		 POVODÍ VLTAVY		Paré:
Vypracoval: Ing.M.Müller	Zodp. projektant: Ing.M.Müller	Vedoucí projektu: Ing.M.Müller		
Stavebník:	Povodí Vltavy s.p., Praha		Stupeň:	DPS
Stavba:	MVE Pořešin-celková rekonstrukce Malše, jez v ř.km. 40,241 Dokumentace pro provádění stavby		Datum:	03.2025
			Zak. č.:	05-2023
			Měř.:	1:50
Příloha: KONSTRUKČNÍ ŘEŠENÍ STAVEBNÍ ČÁSTI				Č. pr.:
BOURÁNÍ STÁVAJÍCÍ KONSTRUKCE-PŮDORYSY				DS.01-103