


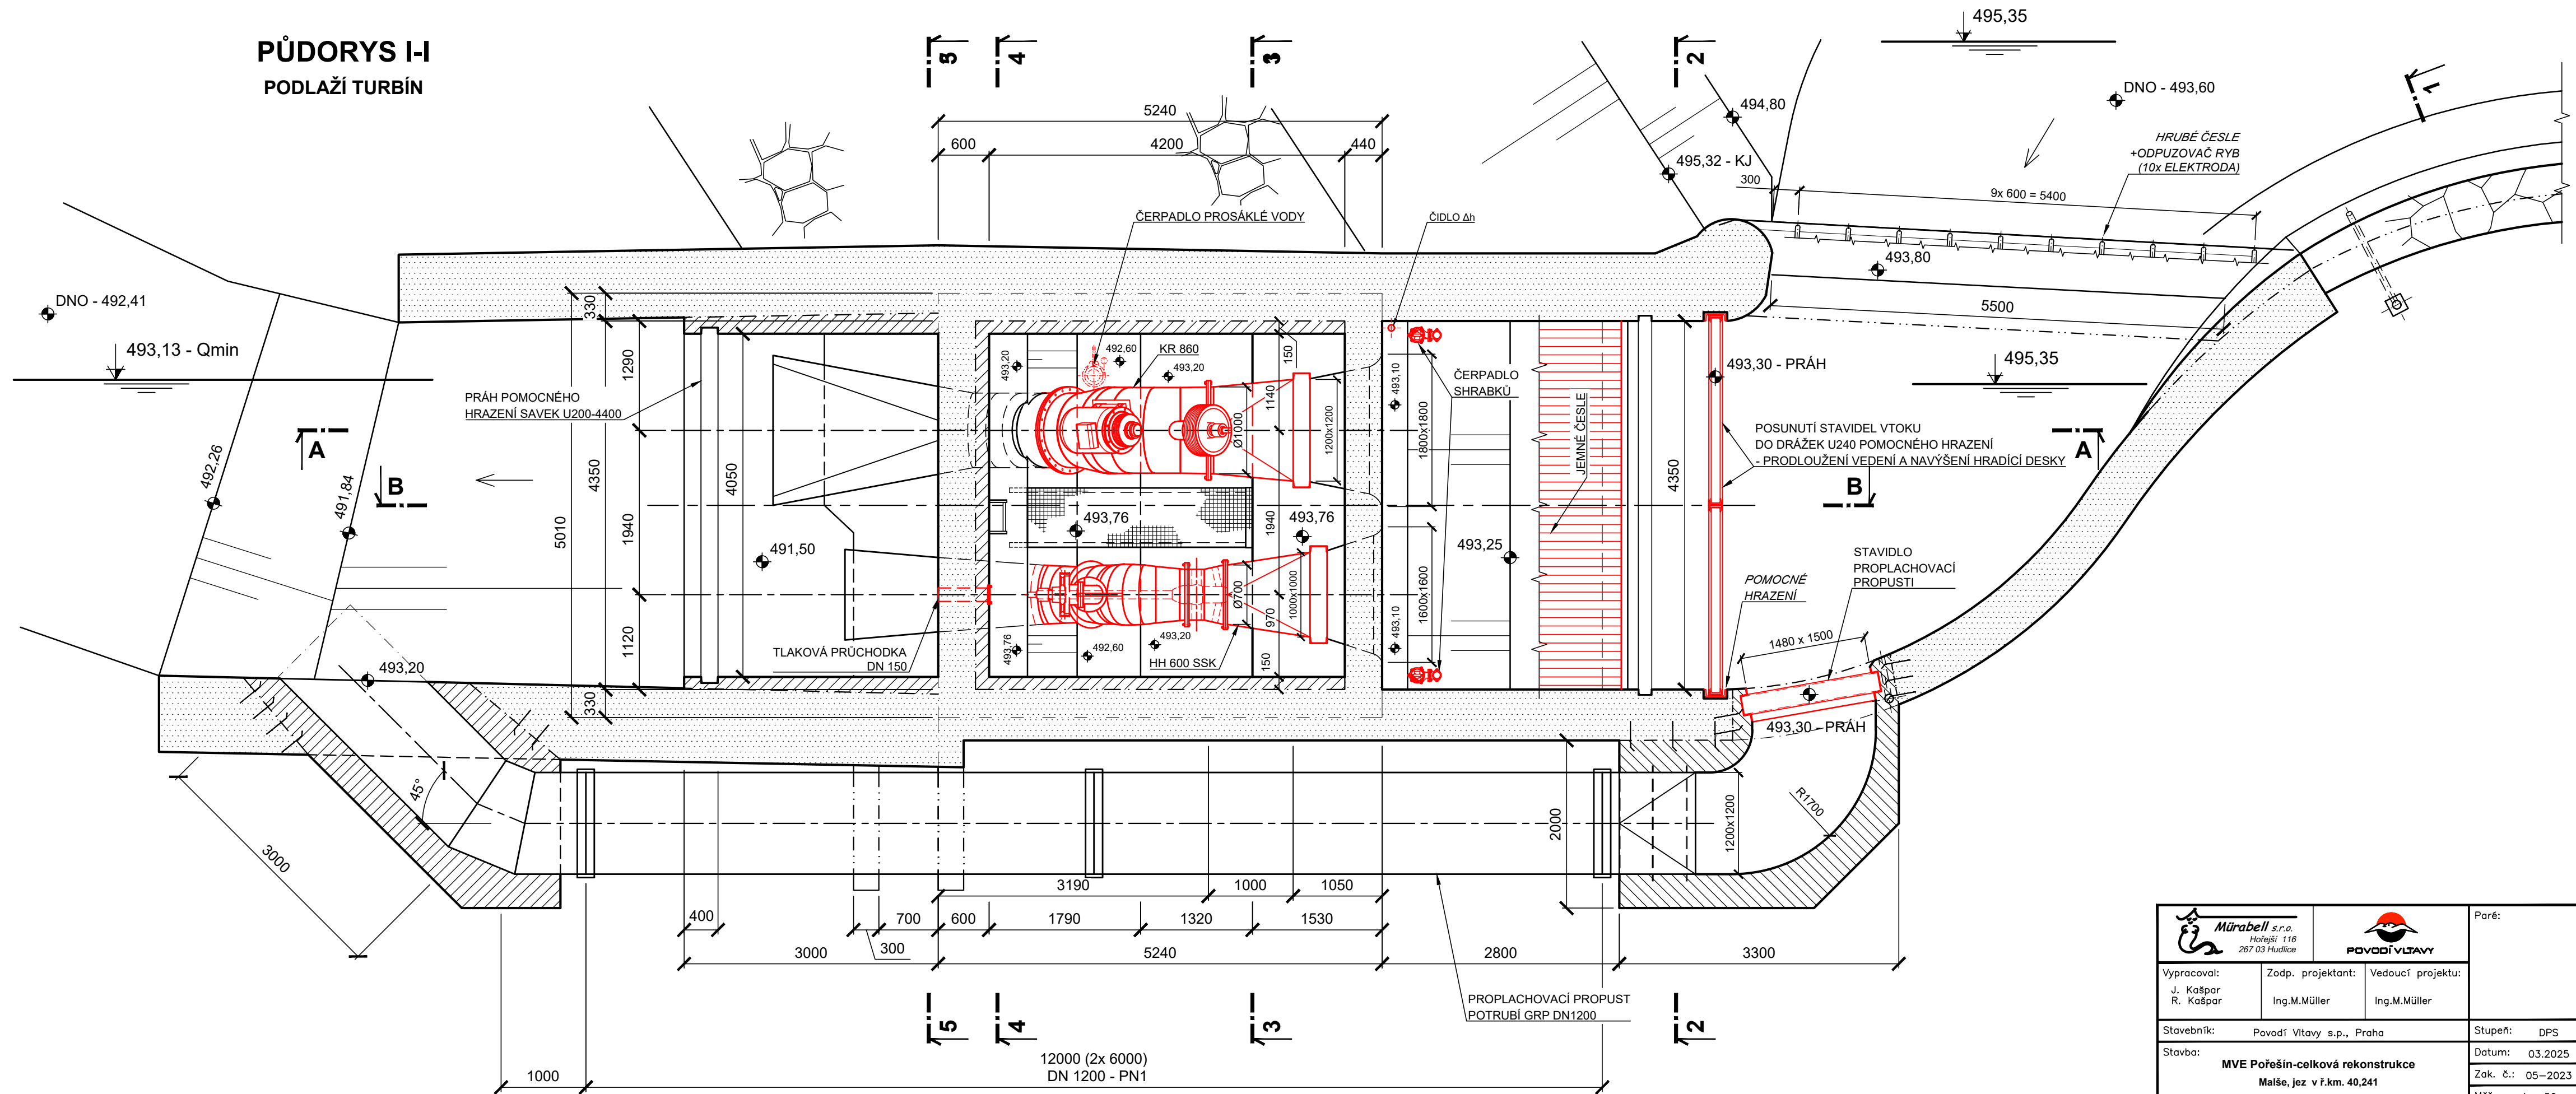

PŮDORYS I-I

PODLAŽÍ TURBÍN



 Mírabel s.r.o. Horejší 116 267 03 Hrudice		 POVODÍ VLTAVY		Paré:
Vypracoval: J. Kašpar R. Kašpar	Zodp. projektant: Ing.M.Müller	Vedoucí projektu: Ing.M.Müller		
Stavebník: Povodí Vltavy s.p., Praha		Stupeň: DPS		
Stavba: MVE Pořešín-celková rekonstrukce Maše, jez v ř.km. 40,241 Dokumentace pro provádění stavby				
Příloha: TECHNOLOGICKÁ ČÁST STROJNÍ		Č. př.: DT.01 - 101		
PŮDORYS I-I				