



PODÉLNÝ ŘEZ B-B  
TURBINA HH 600 SSK

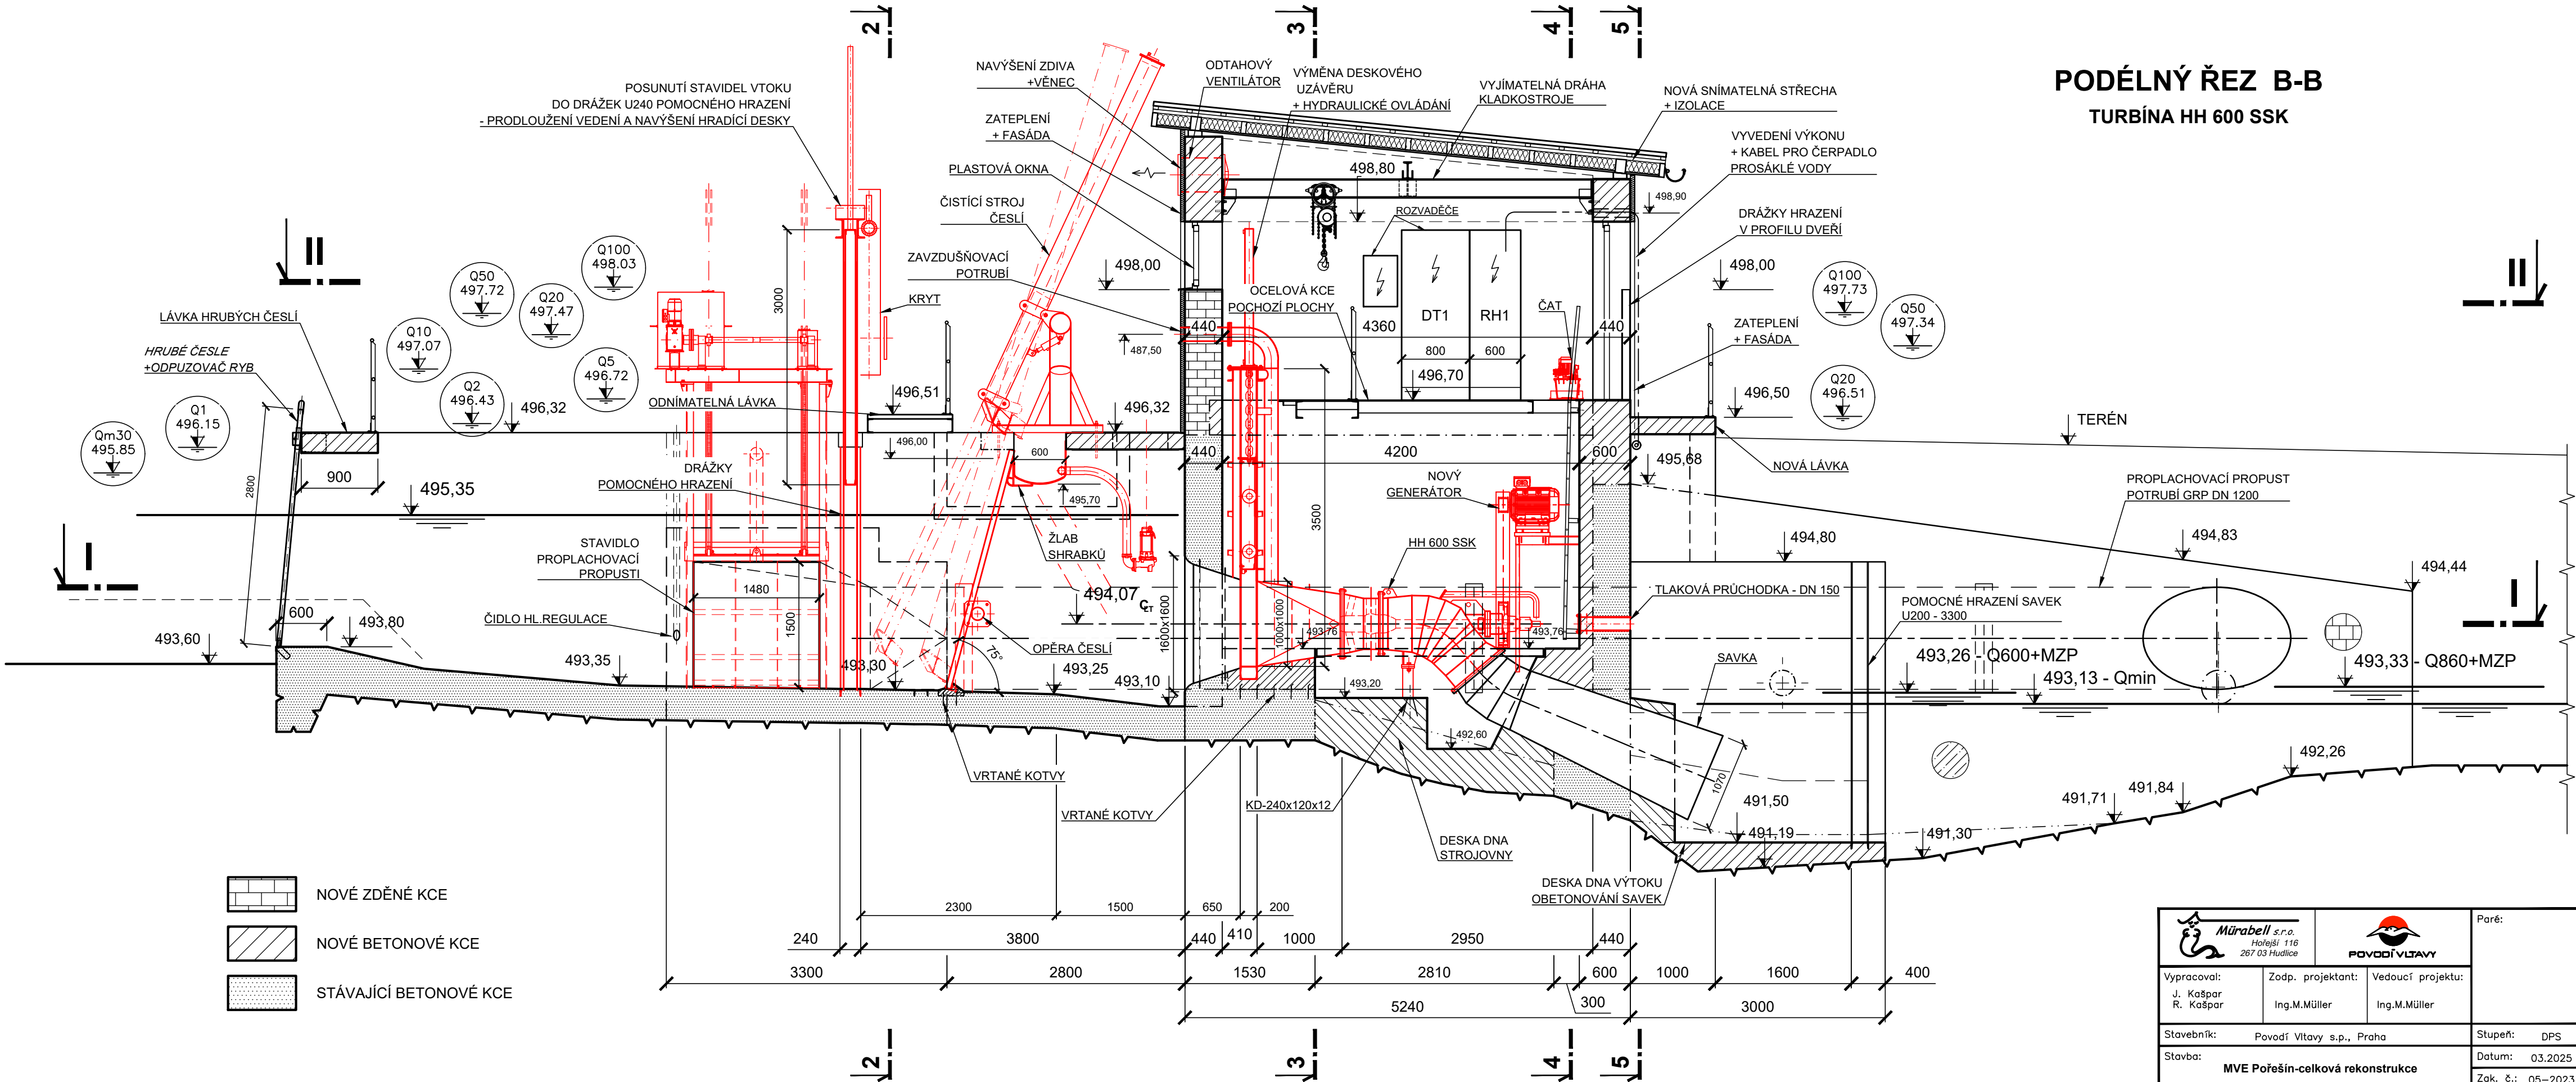

- NOVÉ ZDĚNÉ KCE
- NOVÉ BETONOVÉ KCE
- STÁVAJÍCÍ BETONOVÉ KCE

 Mürabell s.r.o. Hořej
---