parcela č. (popis prací)	výměra [m²]	druh pozemku (způsob ochrany)	vlastník (právo hospodařit s majetkem)	zábor staveniště [m²] dočasný	trvalý
k. ú. Šišma [762679]					
797/7 (obnova opevnění koryta)	2 338	vodní plocha	Česká republika (Povodí Moravy, s.p., Dřevařská 932/11, Veveří, 60200 Brno)	415	-
797/8 (obnova opevnění koryta)	474	vodní plocha		70	-
812/10 (obnova opevnění koryta)	1342	vodní plocha		10	-
892 (obnova opevnění koryta)	7687	vodní plocha		825	-
241/2 (obnova opevnění koryta)	165	ostatní plocha	Obec Šišma, Šišma 59, 751 15	3	-
794 (obnova opevnění koryta)	1306	vodní plocha		275	-
1495 (obnova opevnění koryta)	110	vodní plocha		10	-
1514 (obnova opevnění koryta)	65	vodní plocha		35	
1526 (obnova opevnění koryta)	9	vodní plocha		5	-
1534 (obnova opevnění koryta)	27	vodní plocha		10	-
1535 (obnova opevnění koryta)	8	vodní plocha		3	-
1575 (obnova opevnění koryta)	352	vodní plocha		23	-
1578 (obnova opevnění koryta)	295	vodní plocha		20	-
1228 (obnova opevnění koryta)	86	vodní plocha	Obec Bezuchov, Bezuchov14, 753 54		
1522 (obnova opevnění koryta)	34	vodní plocha	Věra Kopřivová, DiS. Šišma ev. 31, 751 11	10	-
1525 (obnova opevnění koryta)	39	vodní plocha	Zdeňka Floriánová, Šišma 86, 751 111	8	-
1529 (obnova opevnění koryta)	16	vodní plocha	Baďurová Eva, Karla Dvořáčka 564/11, 68323 Ivanovice na Hané Vyměřalíková Jana MUDr., Tržiště 279/10, Vyškov-Předměstí, 68201 Vyškov	1	-
k. ú. Bezuchov [603830]					
676/3 (údržba břehového porostu, obnova opevnění koryta)	807	vodní plocha	Česká republika (Povodí Moravy, s.p., Dřevařská 932/11, Veveří, 60200 Brno) Korbelová Jarmila Ing., Plickova 570/5, Háje, 14900 Praha 4, Přídal Petr Ing., Mostní 226/2, Přerov I-Město, 75002 Přerov, Valaš Alena, Žeštovská 2710/28, Přerov I-Město, 75002 Přerov	95	-
678/1 (úprava toku)	5536	ostatní plocha	Obec Bezuchov, Bezuchov 14, 753 54	15	-
676/4 (údržba břehového porostu)	3965	vodní plocha	ČR-ÚZSVM, Přemyslova 1106/19, 500 08 Hradec Králové, Korbelová Jarmila Ing., Plickova 570/5, Háje, 14900 Praha 4, Přídal Petr Ing., Mostní 226/2, Přerov I-Město, 75002 Přerov, Valaš Alena, Žeštovská 2710/28, Přerov I-Město, 75002 Přerov	35	-

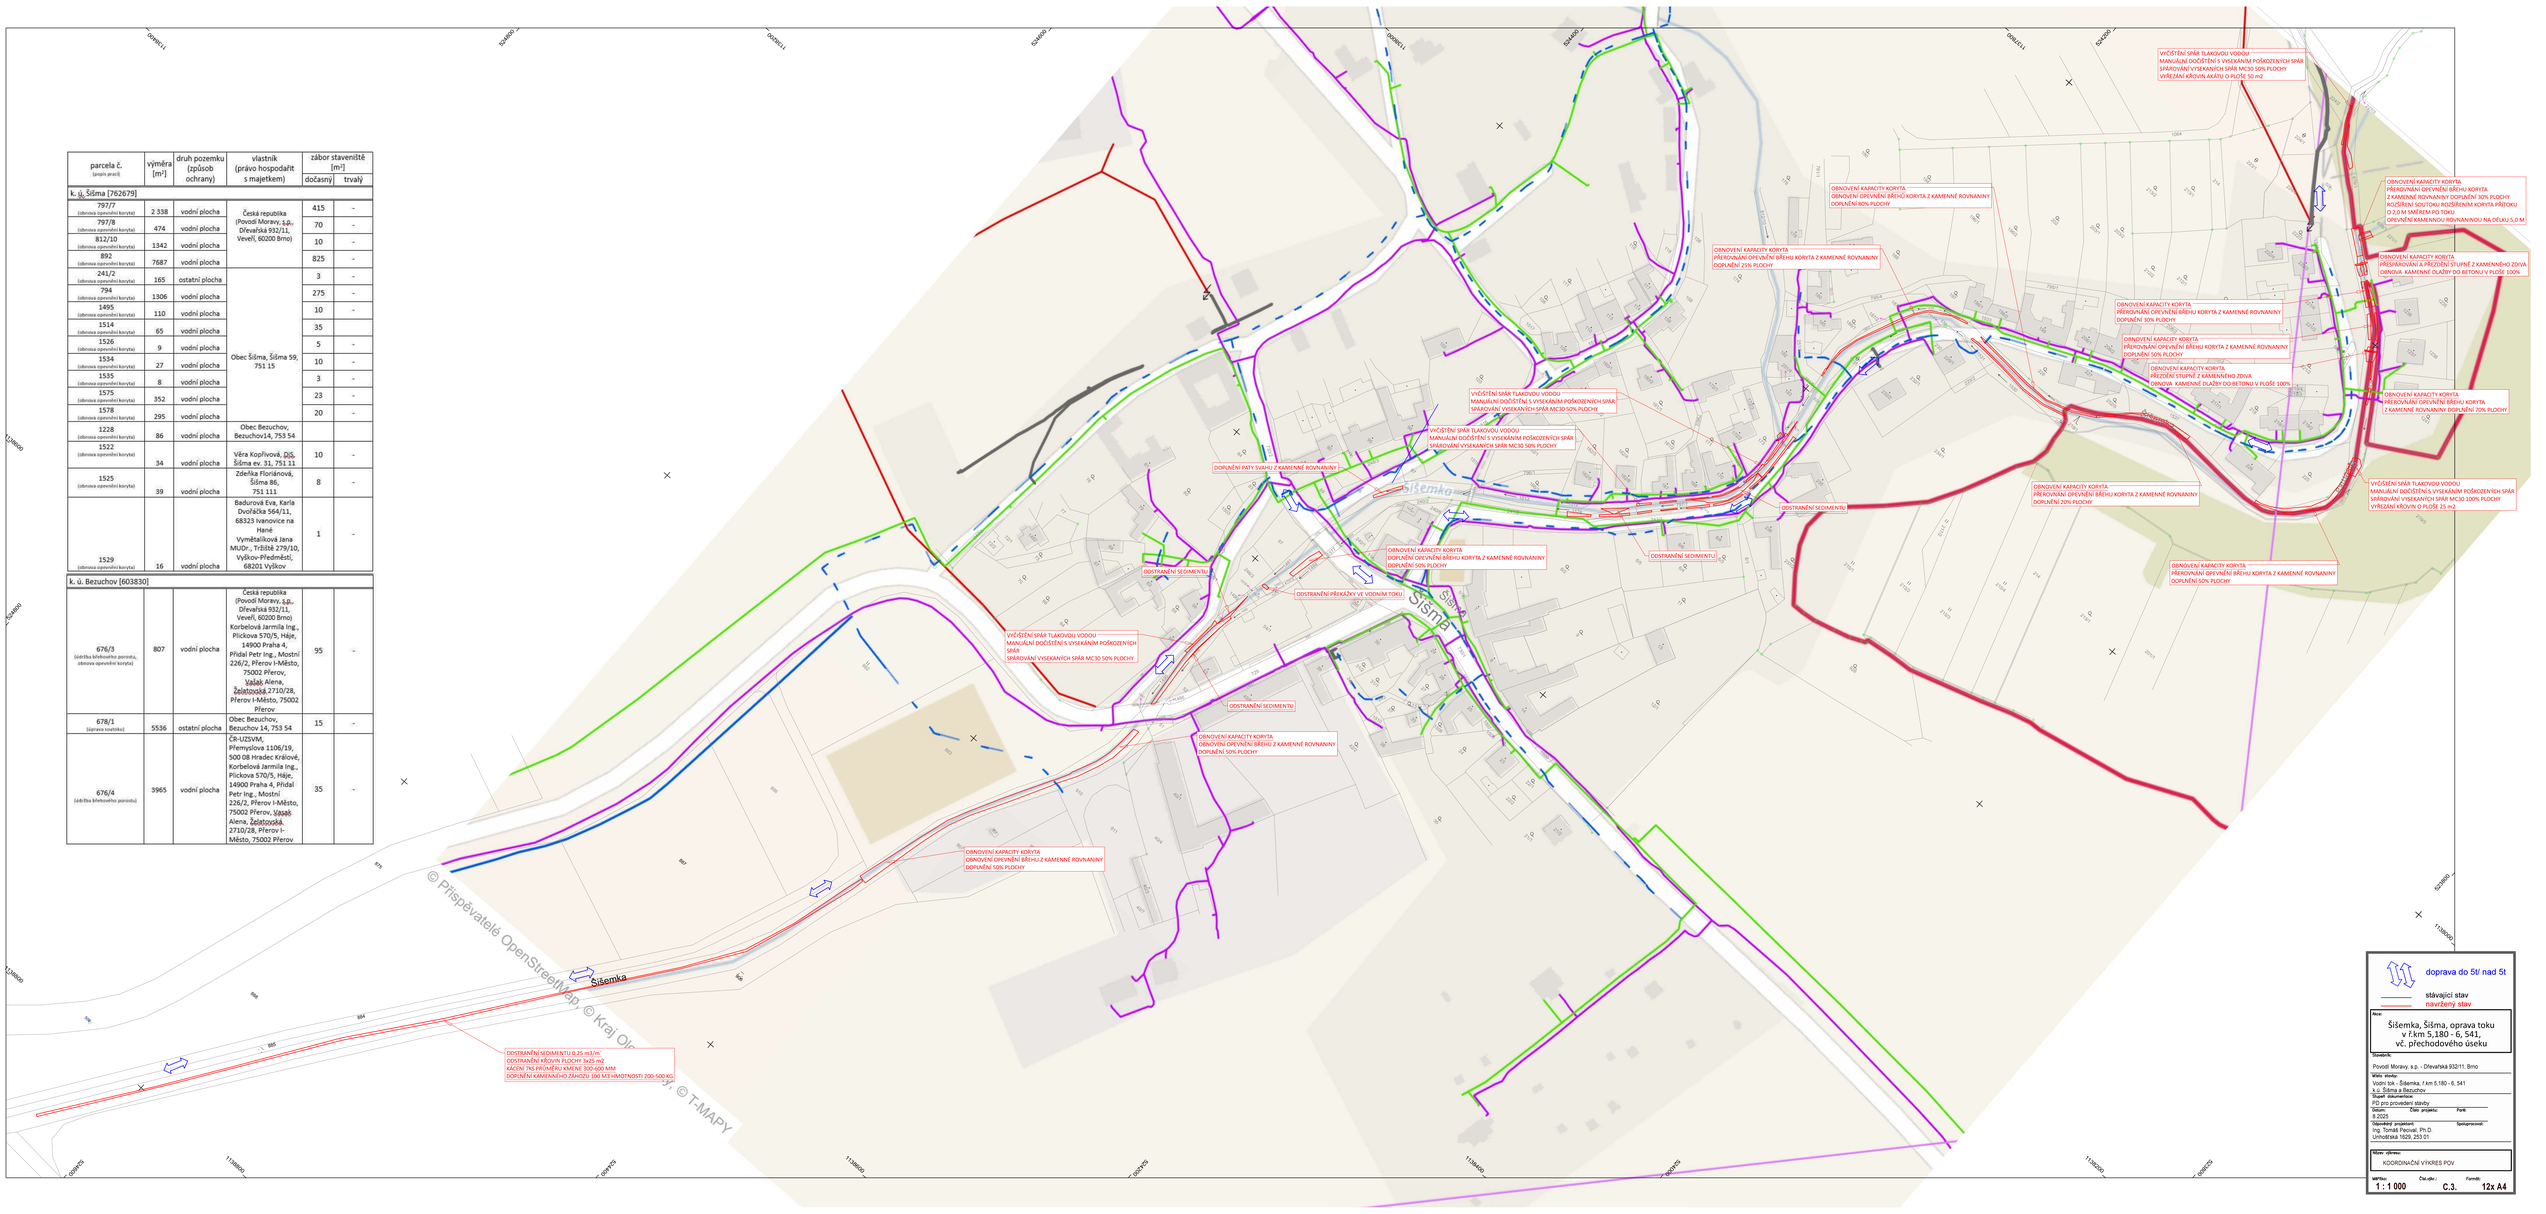
VYČIŠTĚNÍ SPÁR TLAKOVOU VODOU
MANUÁLNÍ DOČIŠTĚNÍ S VYSEKÁNÍM POŠKOZENÝCH SPÁR
SPÁROVÁNÍ VYSEKANÝCH SPÁR MC30 50% PLOCHY
VYŘEZÁNÍ KŘOVIN O PLOŠE 50 m2
OBNOVENÍ KAPACITY KORYTA
OBNOVENÍ OPEVNĚNÍ BŘEHŮ KORYTA Z KAMENNÉ ROVNANINY
DOPLNĚNÍ 80% PLOCHY
OBNOVENÍ KAPACITY KORYTA
PŘEROVNÁNÍ OPEVNĚNÍ BŘEHŮ KORYTA Z KAMENNÉ ROVNANINY
DOPLNĚNÍ 25% PLOCHY
OBNOVENÍ KAPACITY KORYTA
PŘEROVNÁNÍ OPEVNĚNÍ BŘEHU KORYTA Z KAMENNÉ ROVNANINY
DOPLNĚNÍ 30% PLOCHY
OBNOVENÍ KAPACITY KORYTA
PŘEROVNÁNÍ OPEVNĚNÍ BŘEHU KORYTA Z KAMENNÉ ROVNANINY
DOPLNĚNÍ 50% PLOCHY
OBNOVENÍ KAPACITY KORYTA
PŘEZDĚNÍ STUPNĚ Z KAMENNÉHO ZDIVA
OBNOVA KAMENNÉ DLAŽBY DO BETONU V PLOŠE 100%
OBNOVENÍ KAPACITY KORYTA
PŘEROVNÁNÍ OPEVNĚNÍ BŘEHŮ KORYTA Z KAMENNÉ ROVNANINY
DOPLNĚNÍ 70% PLOCHY
OBNOVENÍ KAPACITY KORYTA
PŘEROVNÁNÍ OPEVNĚNÍ BŘEHU KORYTA Z KAMENNÉ ROVNANINY
DOPLNĚNÍ 20% PLOCHY
VYČIŠTĚNÍ SPÁR TLAKOVOU VODOU
MANUÁLNÍ DOČIŠTĚNÍ S VYSEKÁNÍM POŠKOZENÝCH SPÁR
SPÁROVÁNÍ VYSEKANÝCH SPÁR MC30 100% PLOCHY
VYŘEZÁNÍ KŘOVIN O PLOŠE 25 m2
OBNOVENÍ KAPACITY KORYTA
DOPLNĚNÍ OPEVNĚNÍ BŘEHU KORYTA Z KAMENNÉ ROVNANINY
DOPLNĚNÍ 50% PLOCHY
OBNOVENÍ KAPACITY KORYTA
PŘEROVNÁNÍ OPEVNĚNÍ BŘEHU KORYTA Z KAMENNÉ ROVNANINY
DOPLNĚNÍ 50% PLOCHY
VYČIŠTĚNÍ SPÁR TLAKOVOU VODOU
MANUÁLNÍ DOČIŠTĚNÍ S VYSEKÁNÍM POŠKOZENÝCH SPÁR
SPÁROVÁNÍ VYSEKANÝCH SPÁR MC30 50% PLOCHY
VYČIŠTĚNÍ SPÁR TLAKOVOU VODOU
MANUÁLNÍ DOČIŠTĚNÍ S VYSEKÁNÍM POŠKOZENÝCH SPÁR
SPÁROVÁNÍ VYSEKANÝCH SPÁR MC30 50% PLOCHY
DOPLNĚNÍ PATY SVAHU Z KAMENNÉ ROVNANINY
ODSTRANĚNÍ SEDIMENTU
ODSTRANĚNÍ SEDIMENTU
ODSTRANĚNÍ SEDIMENTU
ODSTRANĚNÍ PŘEKÁŽKY VE VODNÍM TOKU
OBNOVENÍ KAPACITY KORYTA
OBNOVENÍ OPEVNĚNÍ BŘEHU KORYTA Z KAMENNÉ ROVNANINY
DOPLNĚNÍ 50% PLOCHY
OBNOVENÍ KAPACITY KORYTA
OBNOVENÍ OPEVNĚNÍ BŘEHŮ Z KAMENNÉ ROVNANINY
DOPLNĚNÍ 50% PLOCHY
ODSTRANĚNÍ SEDIMENTU 0,25 m3/m'
ODSTRANĚNÍ KŘOVIN PLOCHY 3x25 m2
KÁCENÍ 7KS PRŮMĚRU KMENE 300-600 MM
DOPLNĚNÍ KAMENNÉHO ZÁHOZU 100 MJ HMOTNOSTI 200-500 KG
Šišemka
Šišma
Šišemka
Šišma
Šišemka
Šišemka
Šišemka