
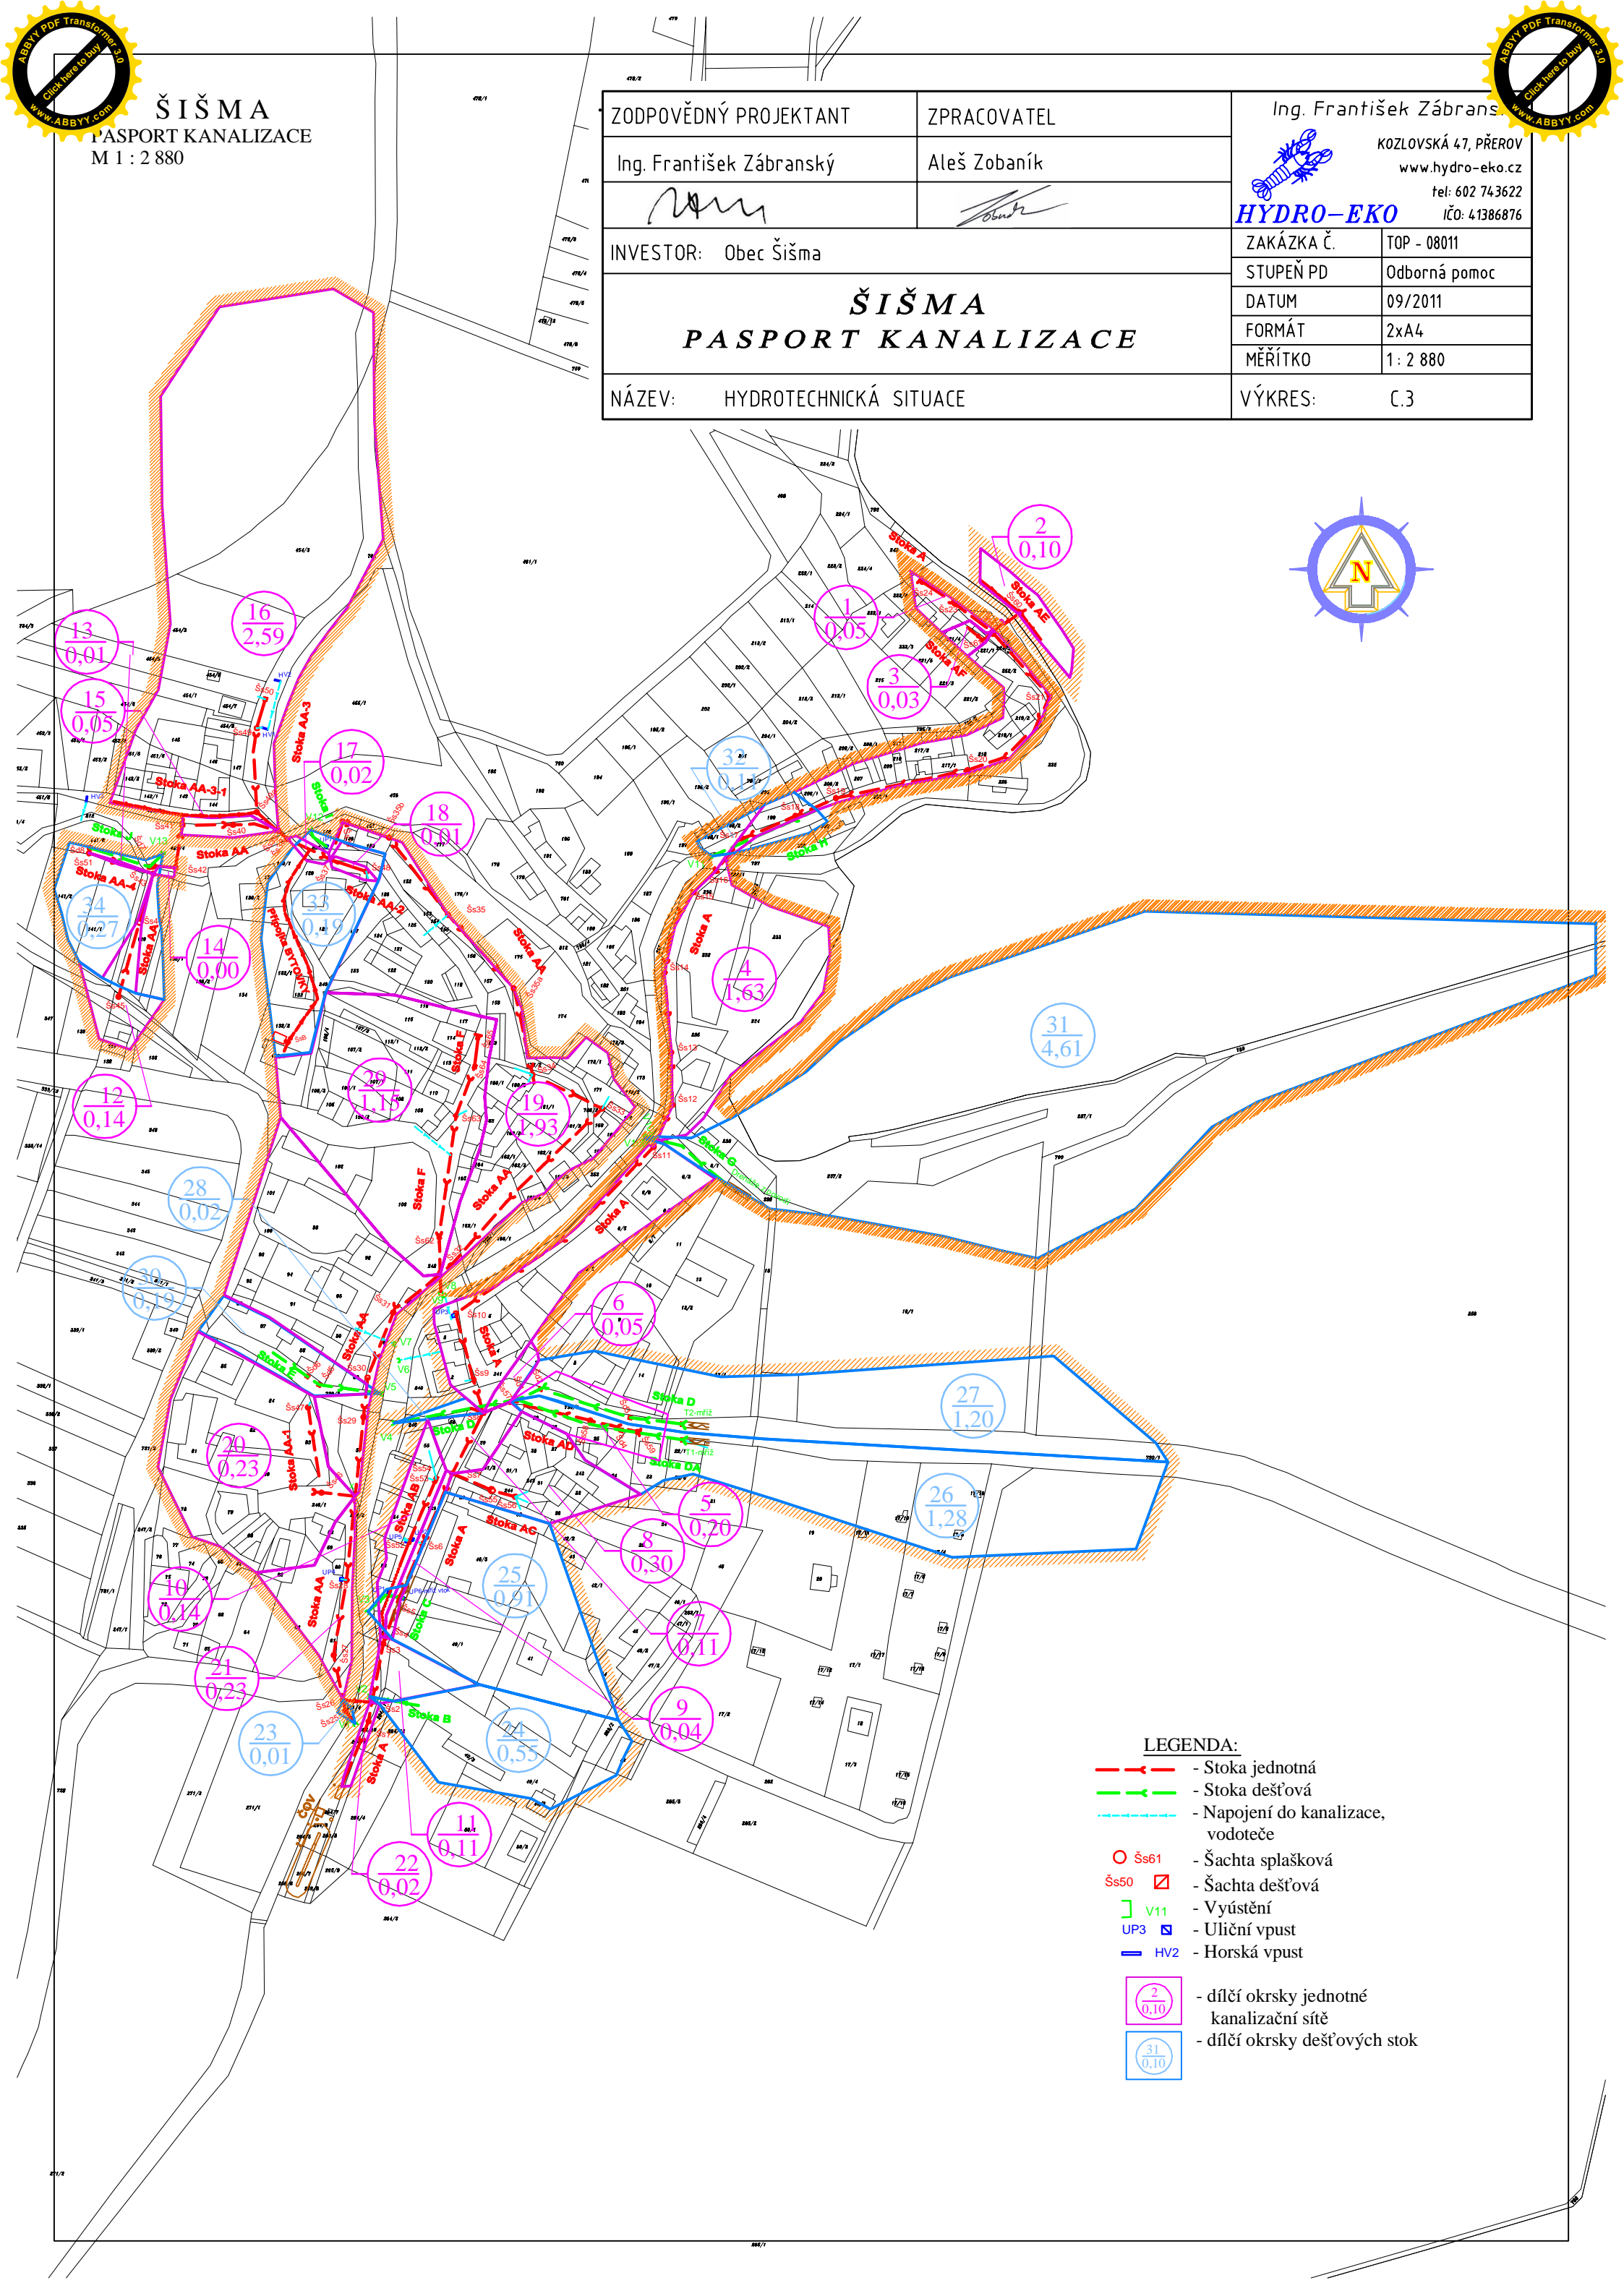


ŠIŠMA  
PASPORT KANALIZACE  
M 1 : 2 880

ZODPOVĚDNÝ PROJEKTANT	ZPRACOVATEL	Ing. František Zábranský	
Ing. František Zábranský	Aleš Zobaník	KOZLOVSKÁ 47, PŘEROV www.hydro-eko.cz tel: 602 743622 IČO: 41386876	
INVESTOR: Obec Šišma		ZAKÁZKA Č.	TOP - 08011
<b>ŠIŠMA</b> <b>PASPORT KANALIZACE</b>		STUPEŇ PD	Odborná pomoc
		DATUM	09/2011
		FORMÁT	2xA4
		MĚŘÍTKO	1 : 2 880
NÁZEV: HYDROTECHNICKÁ SITUACE		VÝKRES:	C.3

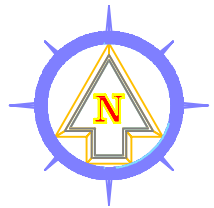

LEGENDA:

- Stoka jednodtná
- Stoka dešťová
- Nápojení do kanalizace, vodoteče
- Šs61 - Šachta splašková
- Šs50 - Šachta dešťová
- ] V11 - Vyústění
- UP3 - Uliční vpust
- HV2 - Horská vpust
- 2/0,10 - dílčí okrsky jednotné kanalizační sítě
- 31/0,10 - dílčí okrsky dešťových stok