Šišemka, Šišma, oprava toku v ř. km 5,180 – 6,541

M 1 : 1 000
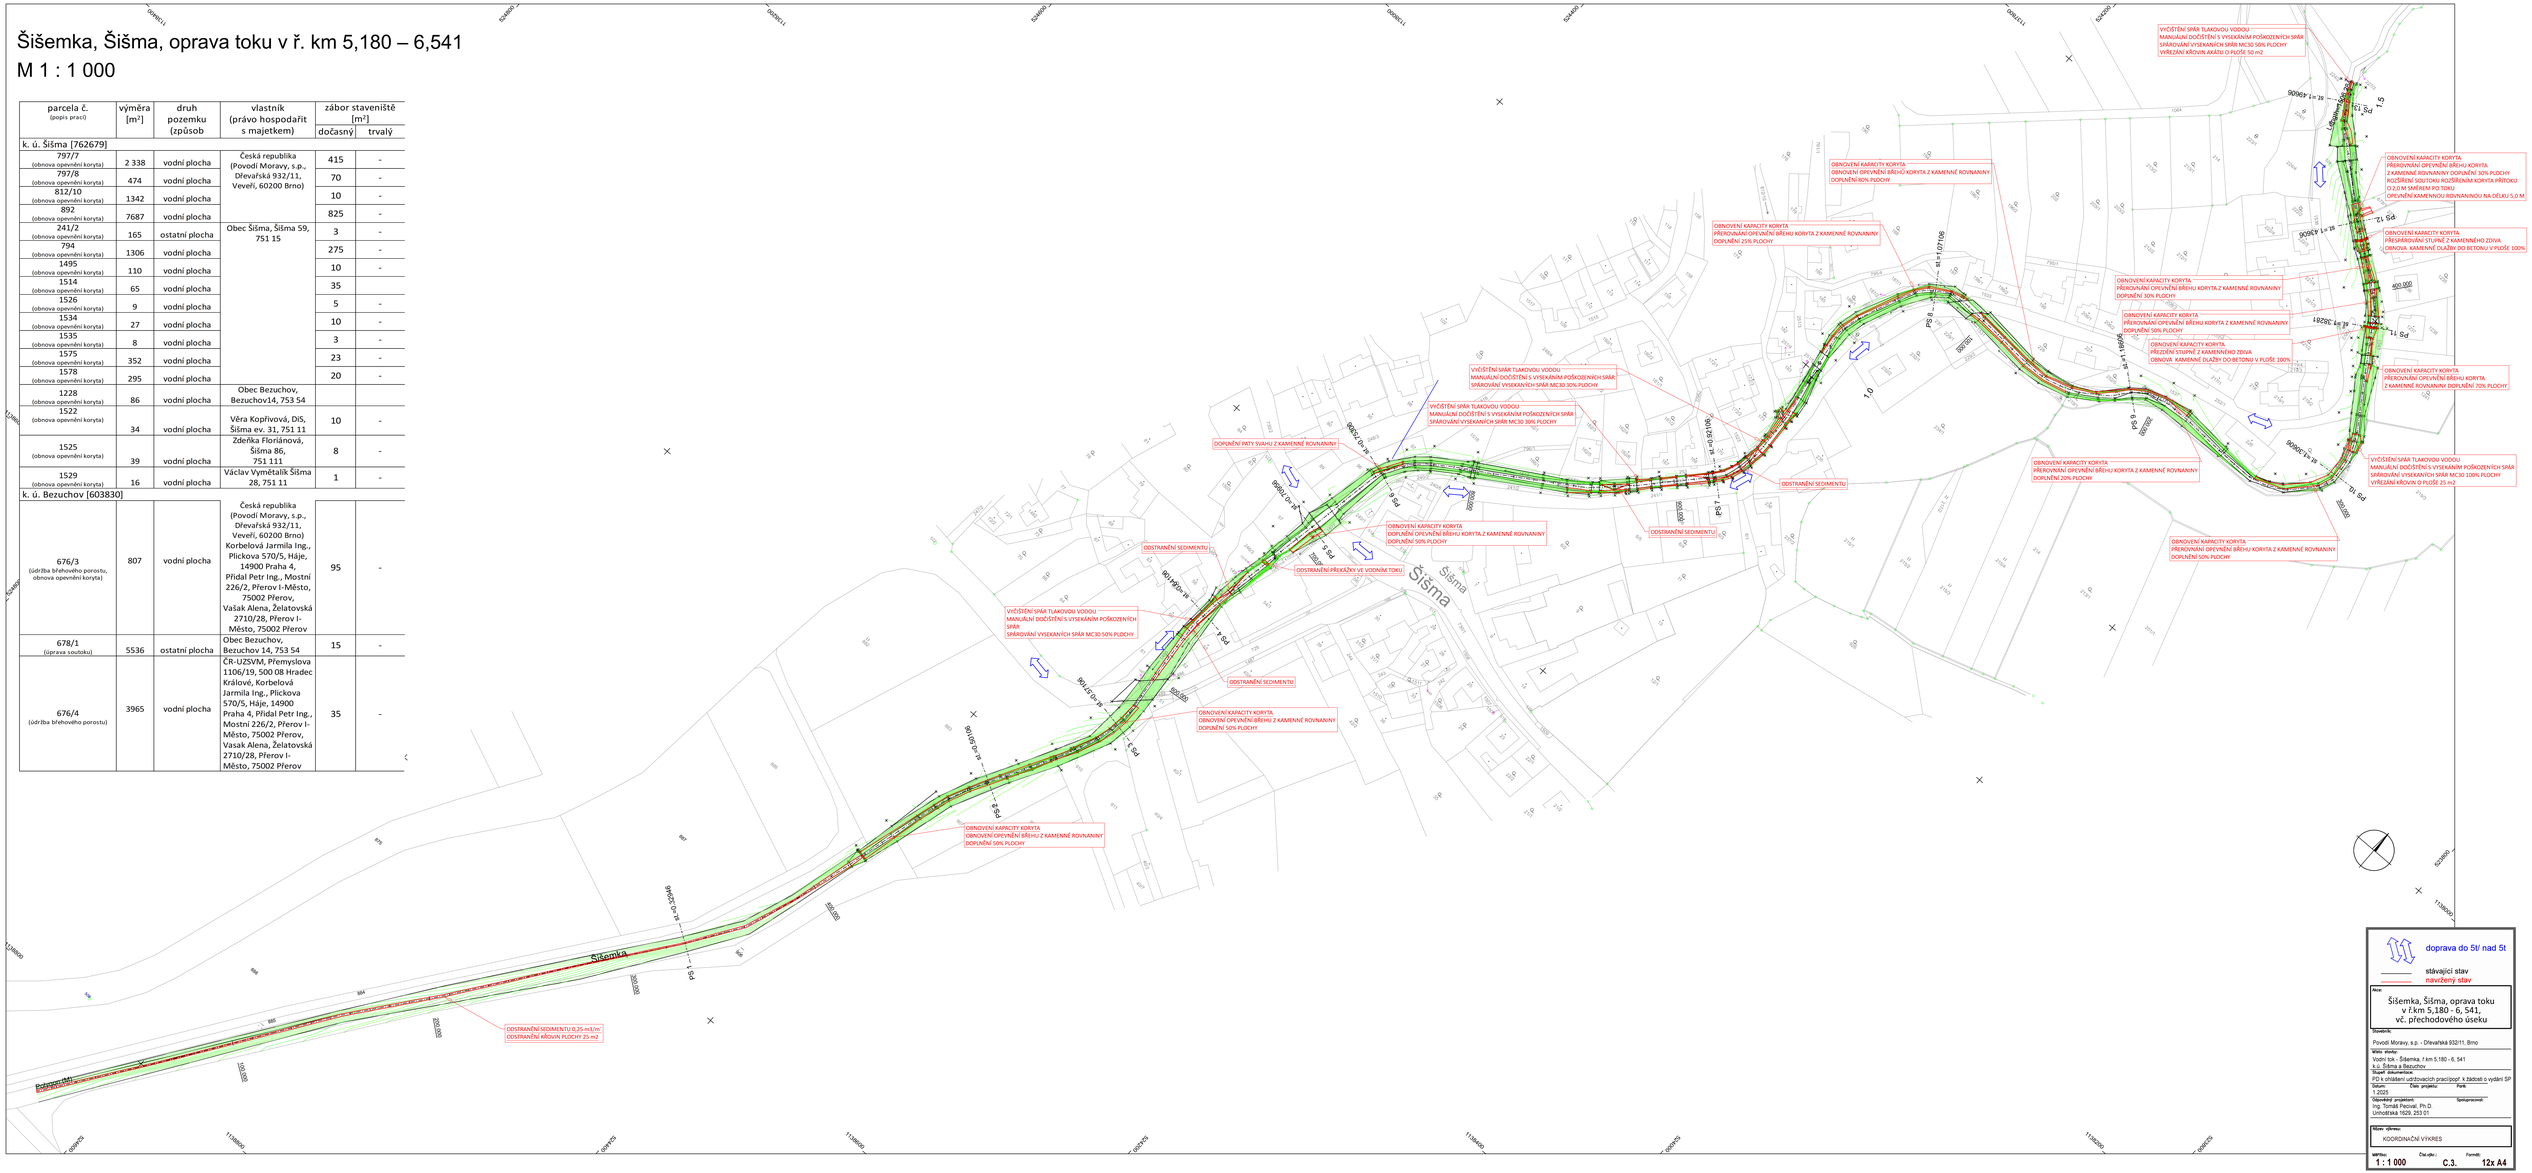
parcela č. (popis prací)	výměra [m²]	druh pozemku (způsob	vlastník (právo hospodařit s majetkem)	zábor staveniště [m²] dočasný	trvalý
k. ú. Šišma [762679]					
797/7 (obnova opevnění koryta)	2 338	vodní plocha	Česká republika (Povodí Moravy, s.p., Dřevařská 932/11, Veveří, 60200 Brno)	415	-
797/8 (obnova opevnění koryta)	474	vodní plocha		70	-
812/10 (obnova opevnění koryta)	1342	vodní plocha		10	-
892 (obnova opevnění koryta)	7687	vodní plocha		825	-
241/2 (obnova opevnění koryta)	165	ostatní plocha	Obec Šišma, Šišma 59, 751 15	3	-
794 (obnova opevnění koryta)	1306	vodní plocha		275	-
1495 (obnova opevnění koryta)	110	vodní plocha		10	-
1514 (obnova opevnění koryta)	65	vodní plocha		35	
1526 (obnova opevnění koryta)	9	vodní plocha		5	-
1534 (obnova opevnění koryta)	27	vodní plocha		10	-
1535 (obnova opevnění koryta)	8	vodní plocha		3	-
1575 (obnova opevnění koryta)	352	vodní plocha		23	-
1578 (obnova opevnění koryta)	295	vodní plocha		20	-
1228 (obnova opevnění koryta)	86	vodní plocha	Obec Bezuchov, Bezuchov14, 753 54		
1522 (obnova opevnění koryta)	34	vodní plocha	Věra Kopřivová, DiS, Šišma ev. 31, 751 11	10	-
1525 (obnova opevnění koryta)	39	vodní plocha	Zdeňka Floriánová, Šišma 86, 751 111	8	-
1529 (obnova opevnění koryta)	16	vodní plocha	Václav Vymětalík Šišma 28, 751 11	1	-
k. ú. Bezuchov [603830]					
676/3 (údržba břehového porostu, obnova opevnění koryta)	807	vodní plocha	Česká republika (Povodí Moravy, s.p., Dřevařská 932/11, Veveří, 60200 Brno) Korbelová Jarmila Ing., Plickova 570/5, Háje, 14900 Praha 4, Přidal Petr Ing., Mostní 226/2, Přerov I-Město, 75002 Přerov, Vašak Alena, Želatovská 2710/28, Přerov I-Město, 75002 Přerov	95	-
678/1 (úprava soutoku)	5536	ostatní plocha	Obec Bezuchov, Bezuchov 14, 753 54	15	-
676/4 (údržba břehového porostu)	3965	vodní plocha	ČR-UZSVM, Přemyslova 1106/19, 500 08 Hradec Králové, Korbelová Jarmila Ing., Plickova 570/5, Háje, 14900 Praha 4, Přidal Petr Ing., Mostní 226/2, Přerov I-Město, 75002 Přerov, Vašak Alena, Želatovská 2710/28, Přerov I-Město, 75002 Přerov	35	-