



**PODÉLNÝ ŘEZ A-A
(ROZVINUTÝ)
M 1:50**

SO 01 REKONSTRUKCE HORNÍHO SVODIDLA MEZI VPK A MPI

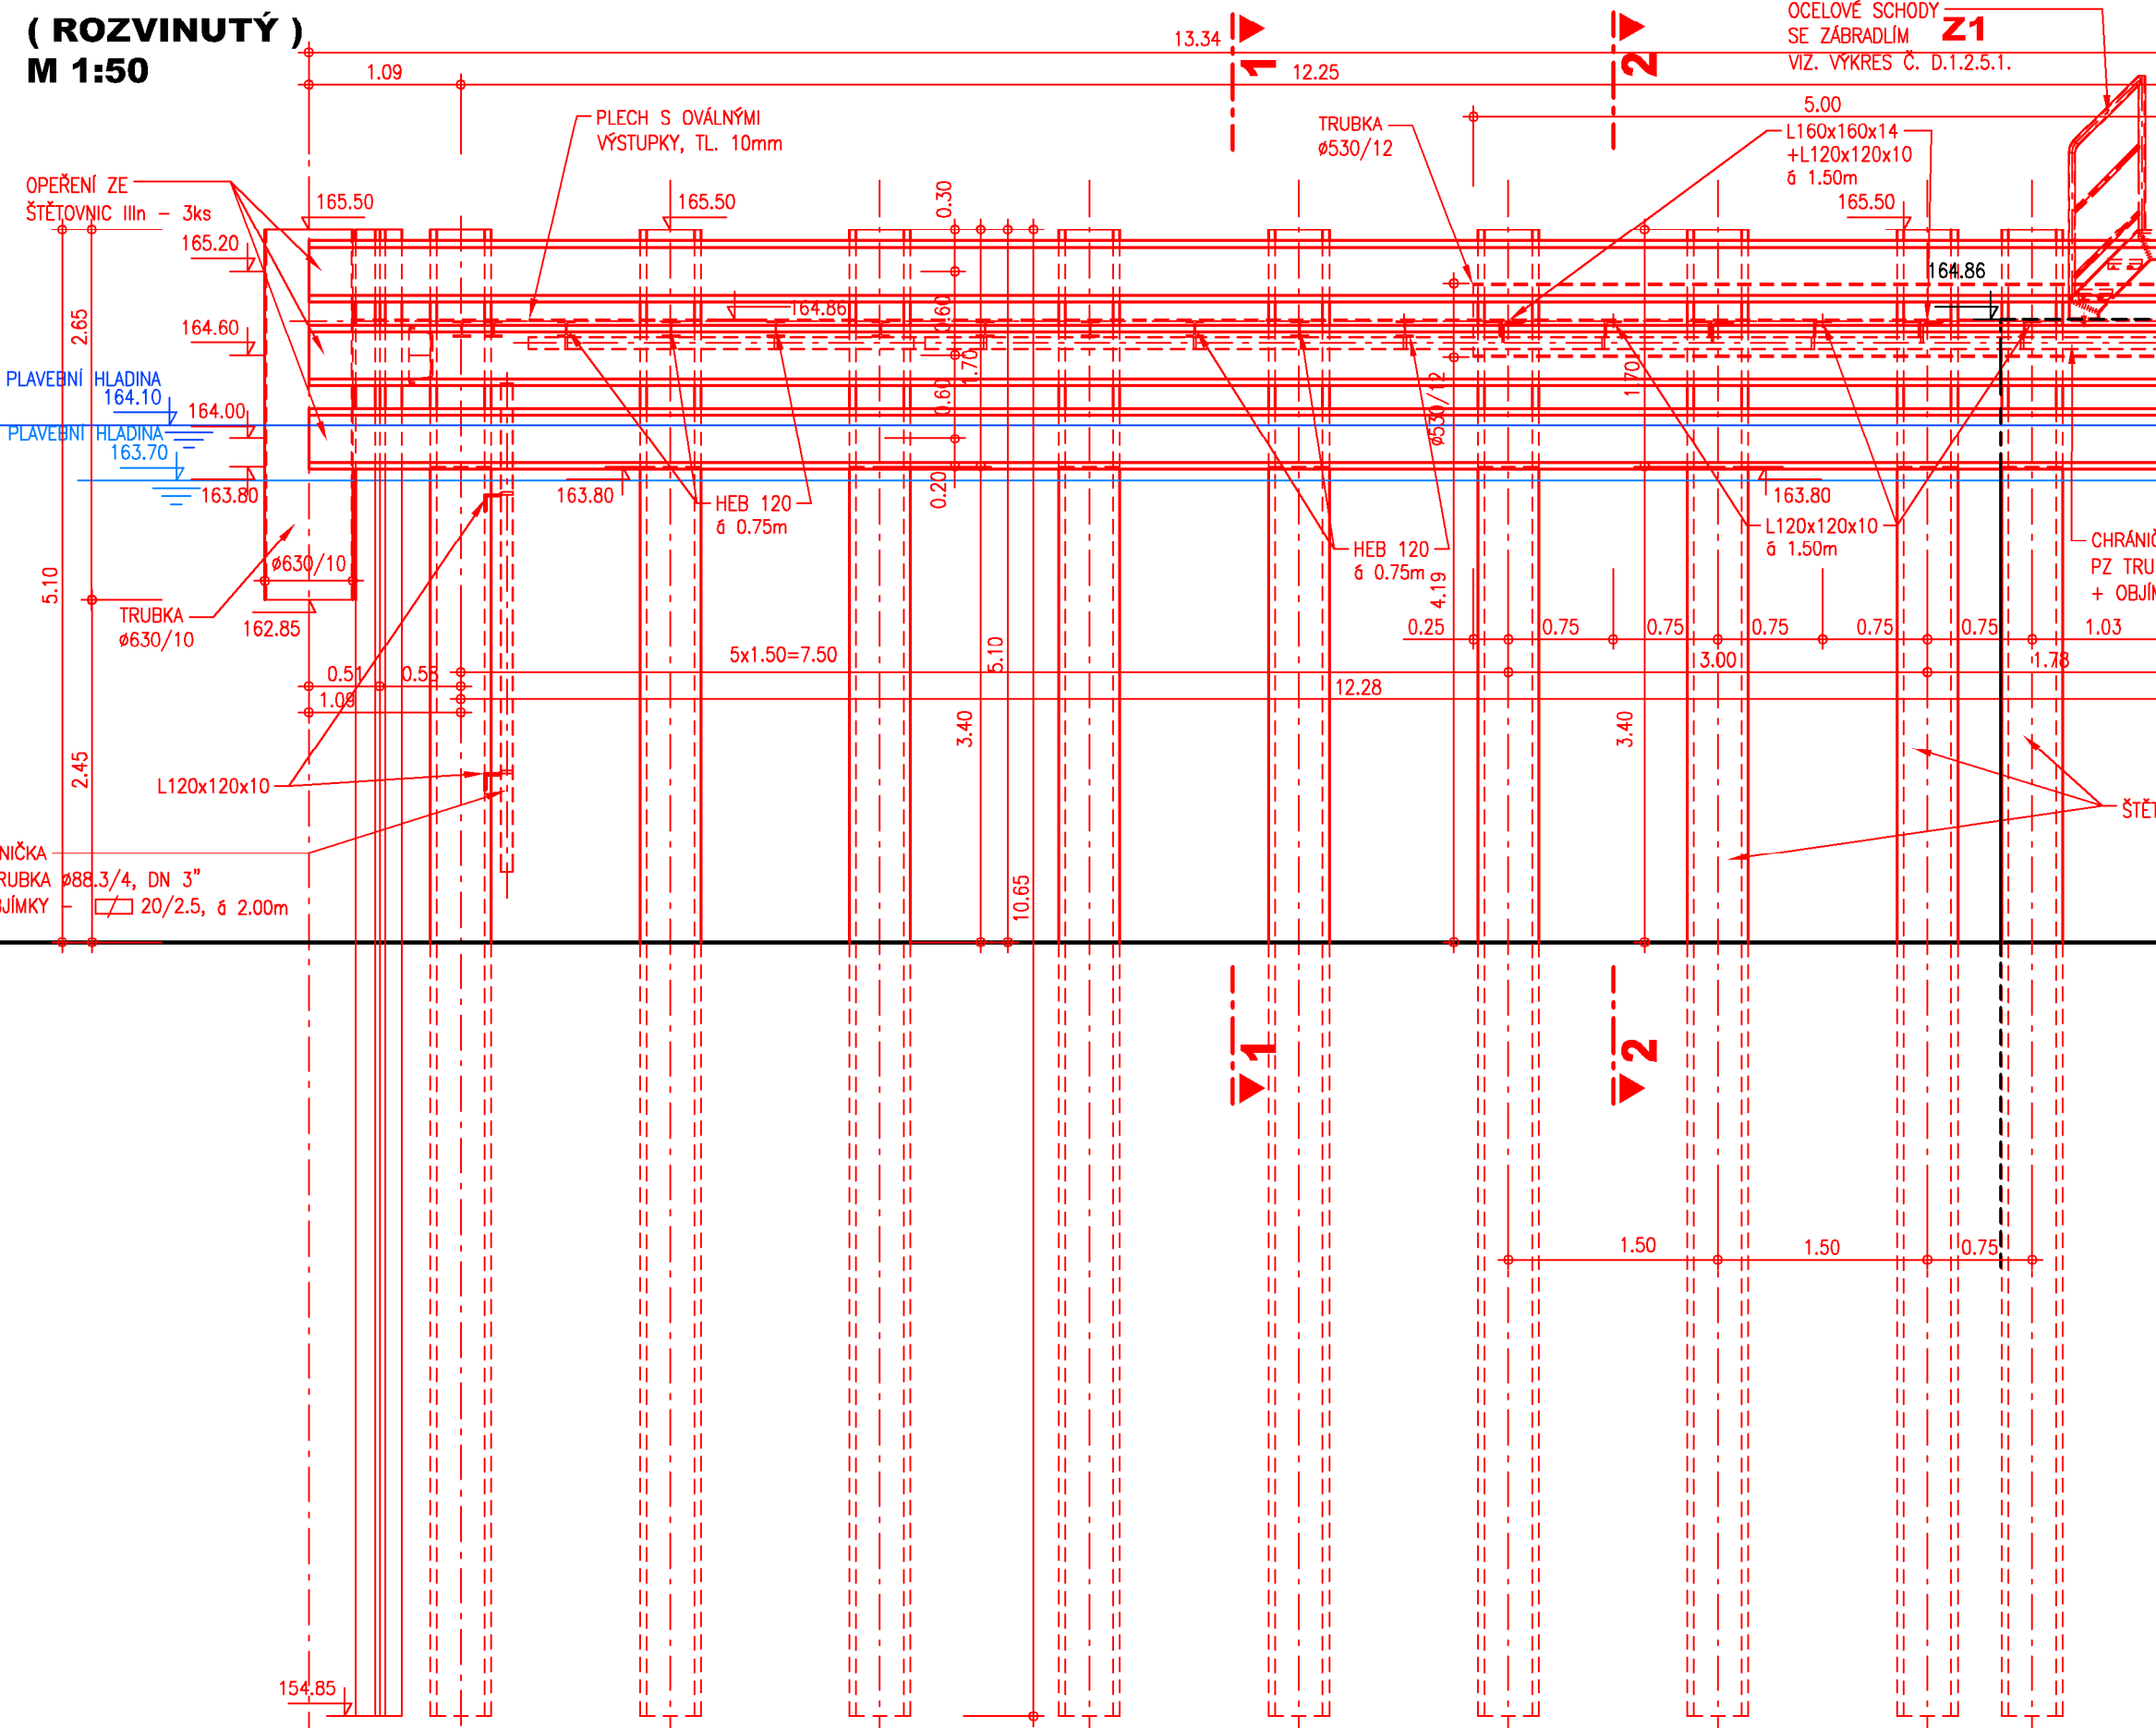

SO 02 OPRAVA SVODIDEL VPK A MPK
SO 02.1 OPRAVA OPEŘENÍ NA HORNÍ DĚLÍCÍ ZDI U MPK

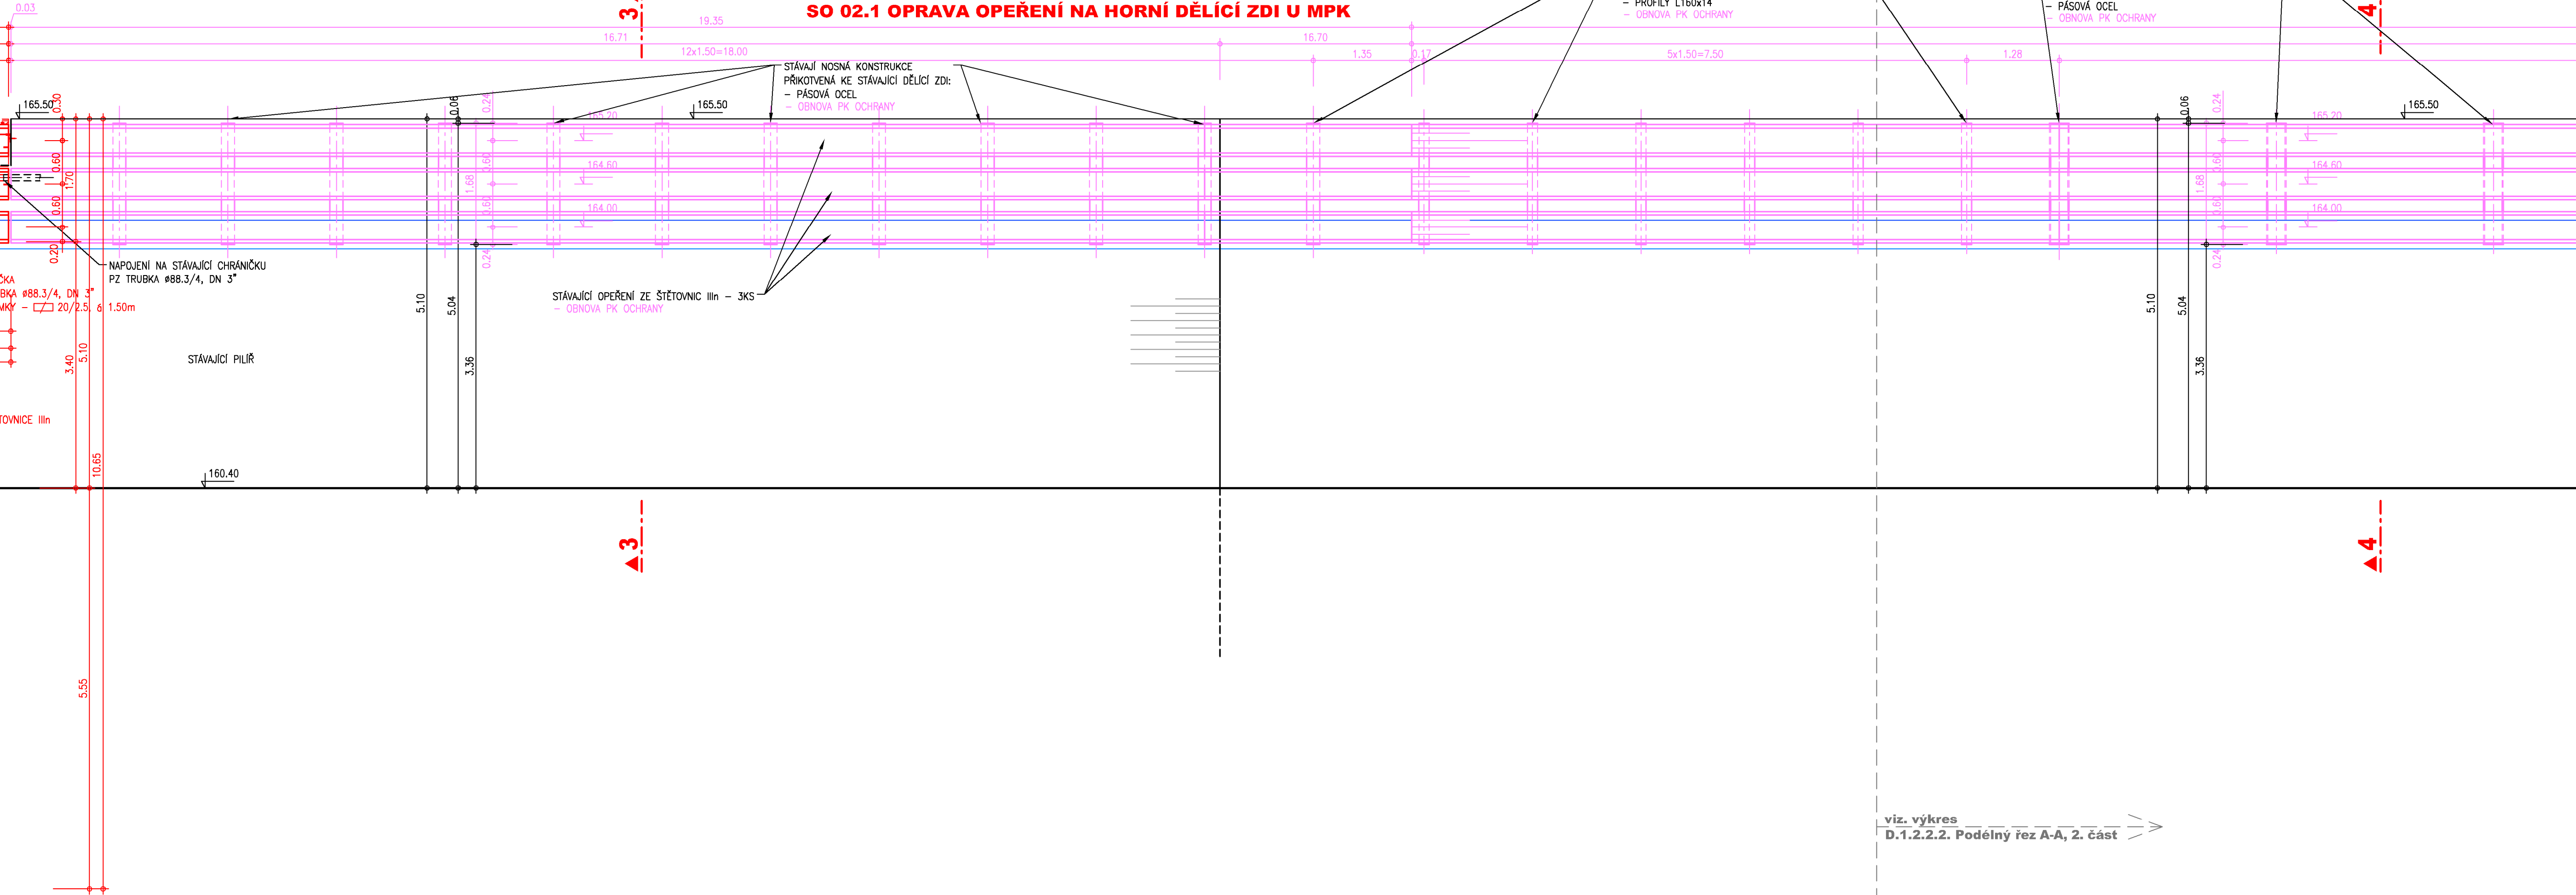

STAVEBNÍ OBJEKTY :

SO 01 REKONSTRUKCE HORNÍHO SVODIDLA MEZI VPK A MPK
SO 02 OPRAVA SVODIDEL VPK A MPK
SO 02.1 OPRAVA OPEŘENÍ NA HORNÍ DĚLIČI ZDI U MPK
SO 02.2 OPRAVA DOLNÍHO SVODIDLA VPK
SO 02.3 OPRAVA DOLNÍHO SVODIDLA MPK

LEGENDA :

- | | |
|-------|-----------------------|
| _____ | STÁVAJÍCÍ KONSTRUKCE |
| _____ | NOVÉ KONSTRUKCE |
| _____ | OPRAVOVÁNÉ KONSTRUKCE |
| _____ | JINÉ KONSTRUKCE |

VÝŠKOVÝ SYSTÉM : BALT p.v.
KÓTOVÁNO V m

