


**PODÉLNÝ ŘEZ B-B
(ROZVINUTÝ)
M 1:50**

SO 01 REKONSTRUKCE HORNÍHO SVODIDLA MEZI VPK A MPK

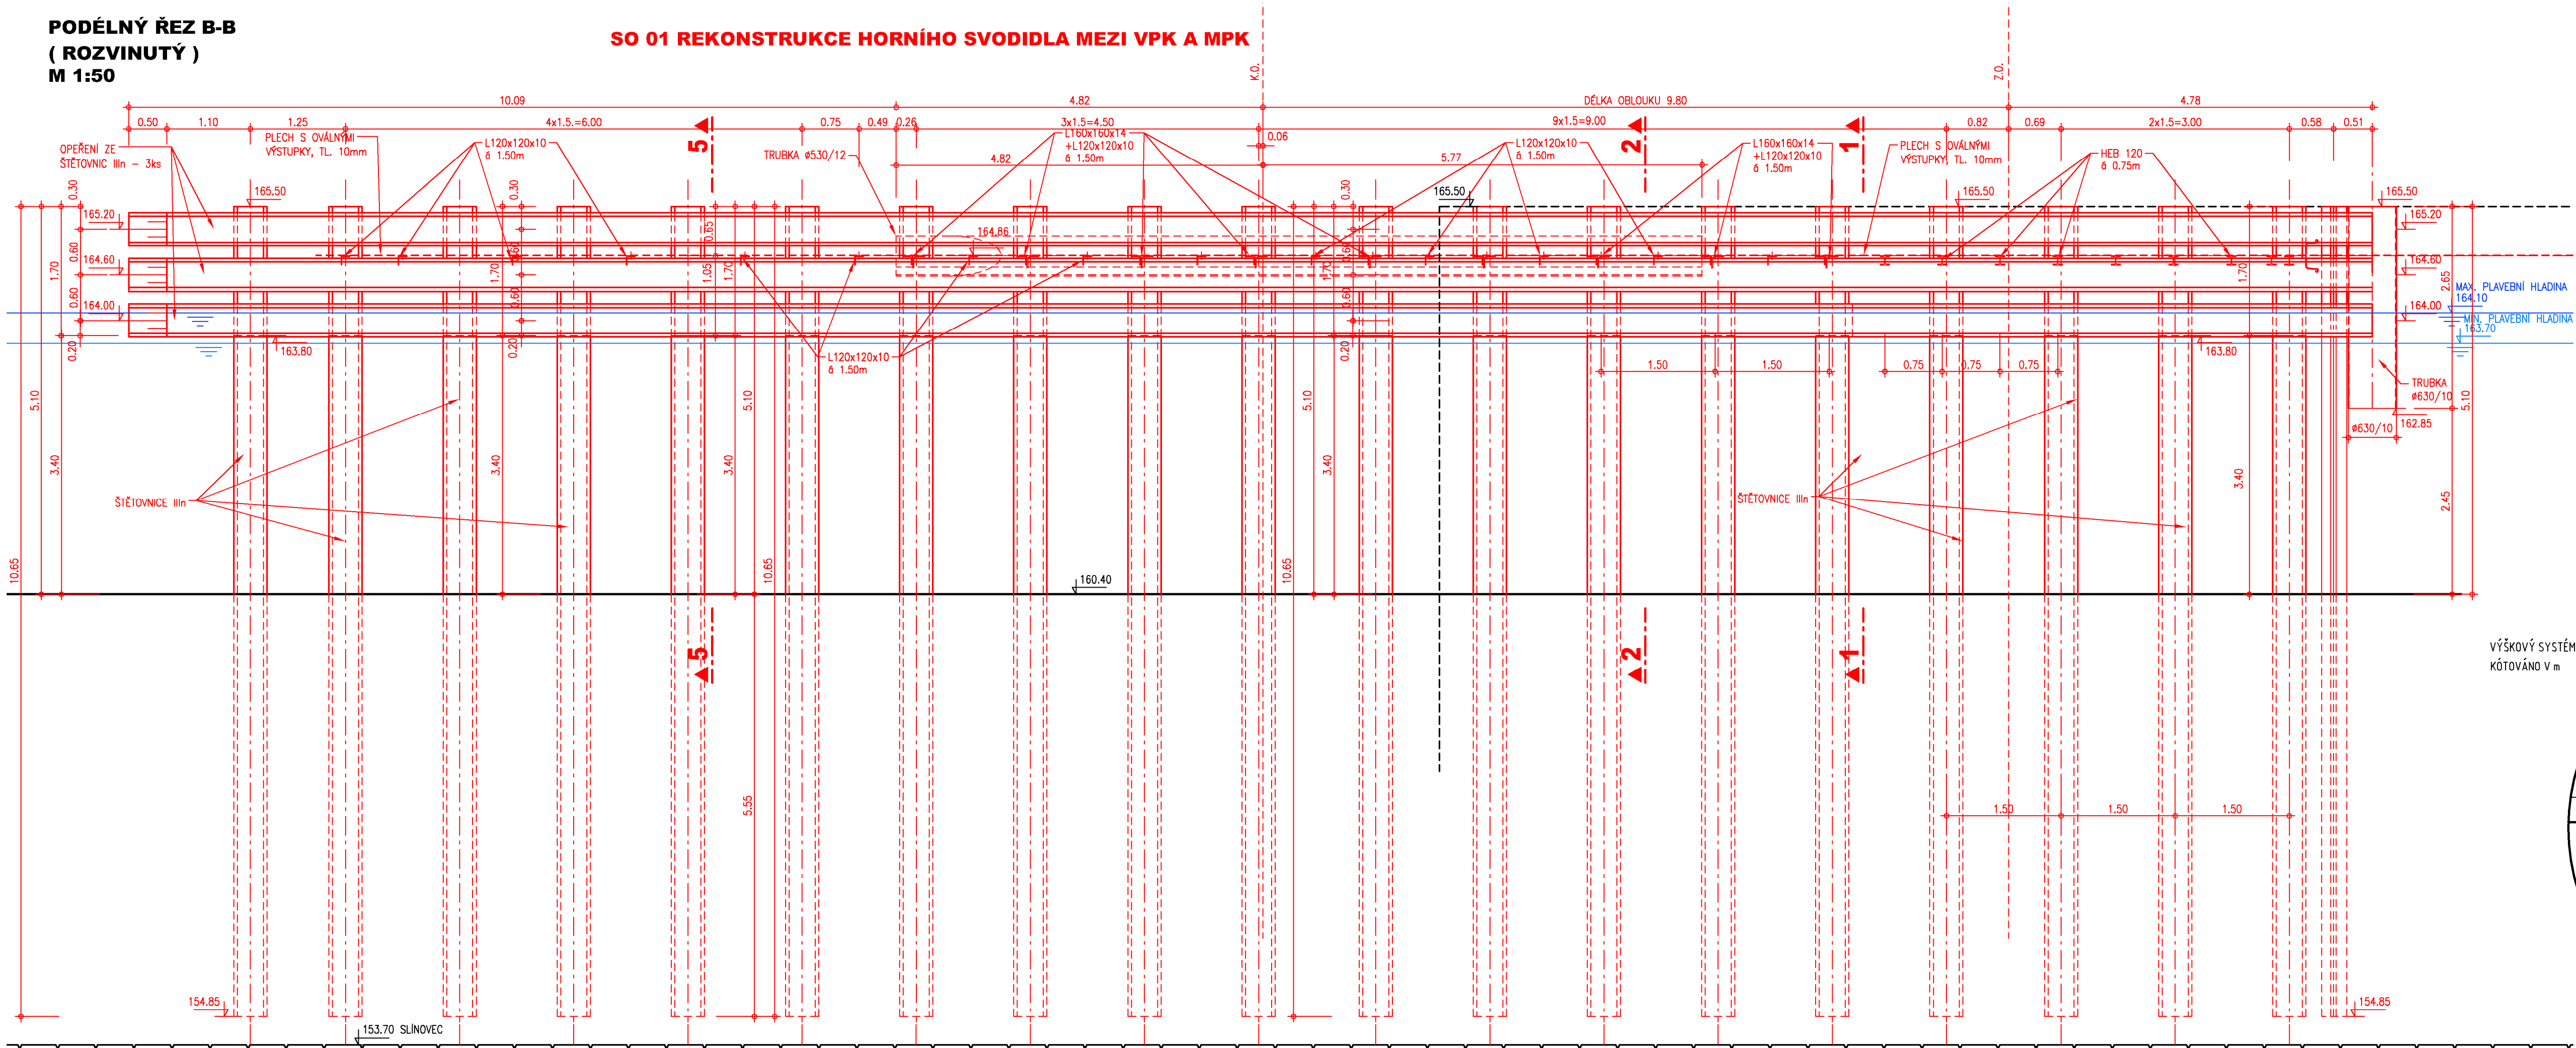

STAVEBNÍ OBJEKTY :

SO 01 REKONSTRUKCE HORNÍHO SVODIDLA MEZI VPK A MPK
SO 02 OPRAVA SVODIDEL VPK A MPK
SO 02.1 OPRAVA OPEŘENÍ NA HORNÍ DĚLÍCÍ ZDI U MPK
SO 02.2 OPRAVA DOLNÍHO SVODIDLA VPK
SO 02.3 OPRAVA DOLNÍHO SVODIDLA MPK

LEGENDA :

- | | |
|-------|------------------------|
| _____ | STÁVAJÍCÍ KONSTRUKCE |
| _____ | NOVÉ KONSTRUKCE |
| _____ | OPRAVOVANÉ KONSTRUKCE |
| _____ | JINÉ KONSTRUKCE |

VÝŠKOVÝ SYSTÉM: BALT p.v.
KÓTOVÁNO V m

