


KOORDINAČNÍ SITUAČNÍ VÝKRES - POV

Legenda zpevněných ploch:

- NOVÉ NAVRHOVANÝ OBJEKT - SO.02
- STÁVAJÍCÍ OBJEKTY
- STÁVAJÍCÍ ZPEVNĚNÉ ASPALTOVÉ PLOCHY K OPRAVĚ
- ZAJIŠTĚNÁ BETONOVÁ PLOCHA
- HRANICE DOL
- HRANICE ŘEŠENÉHO ÚZEMÍ
- VODOVOD LABSKÁ - prováděno řízeným proudem
- AREÁLOVÉ OPLOČENÍ - VŠETNÉ EL. VJEZDOVÉ BRÁNY
- REZERVNÍ CHRÁNKY 3 x KOPOFLEX 110

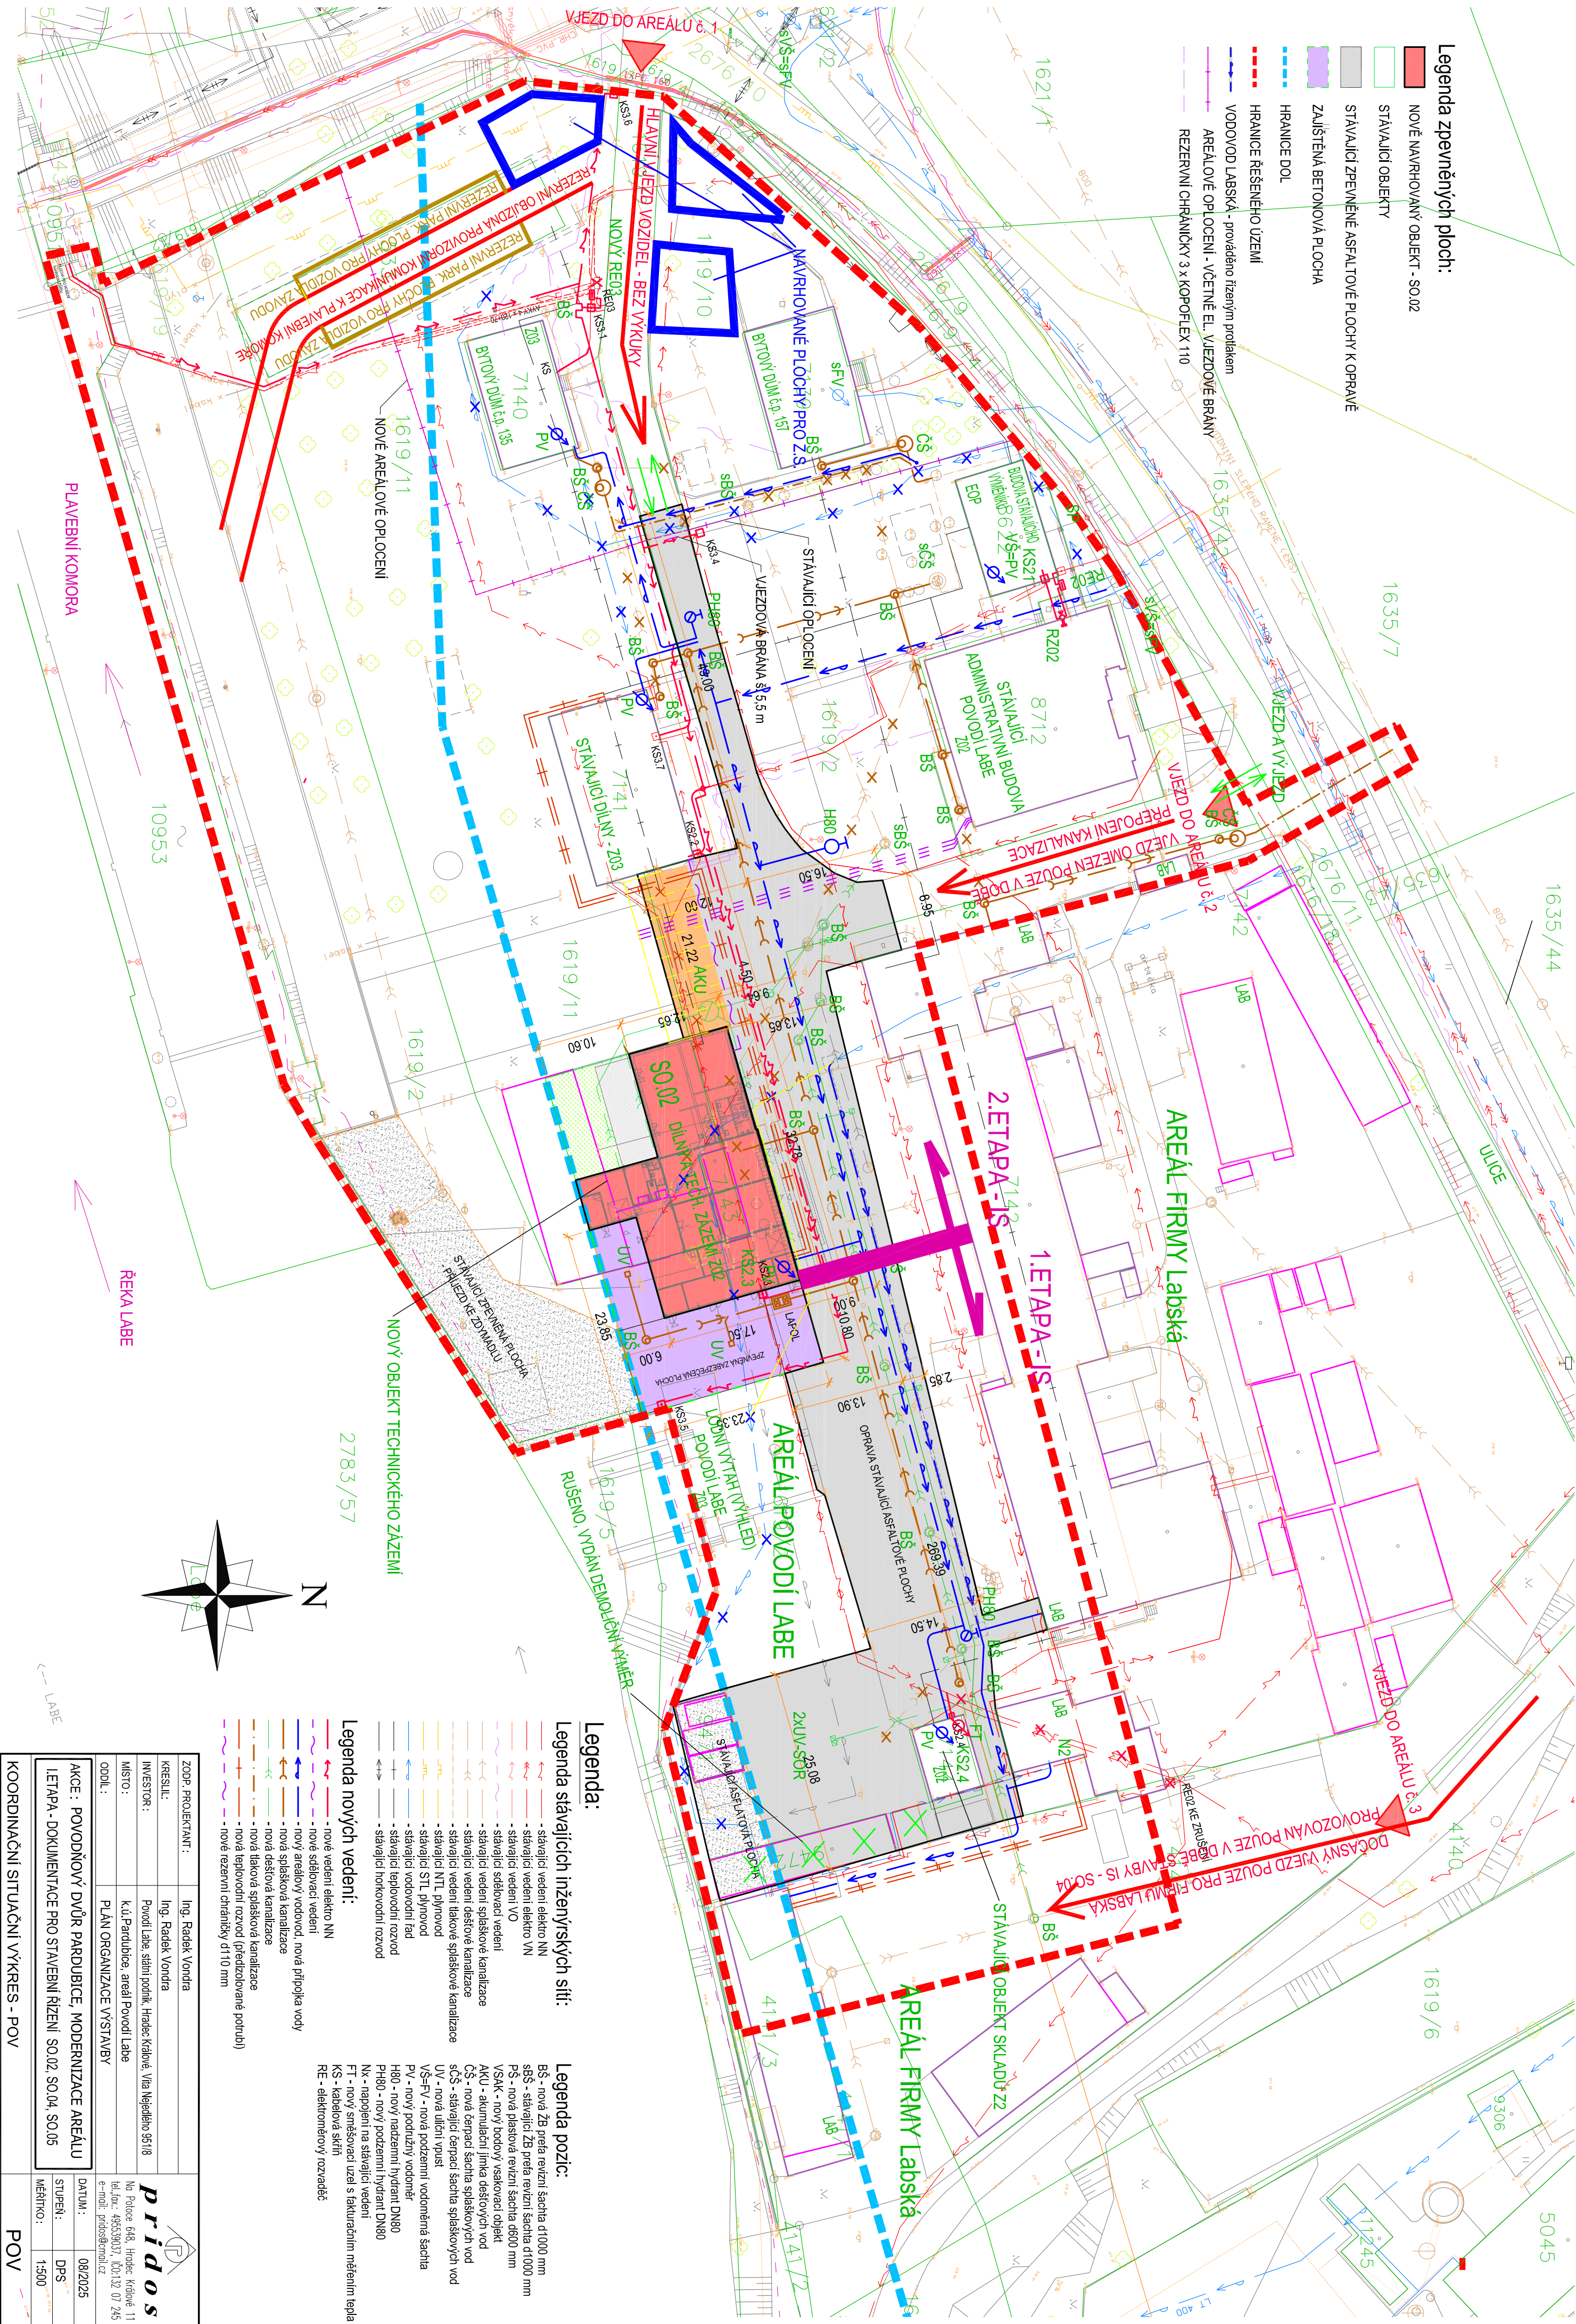

Legenda:

Legenda stávajících inženýrských sítí:

- stávající vedení elektro NN
- stávající vedení elektro VN
- stávající vedení VO
- stávající sálbovací vedení
- stávající vedení spáskové kanalizace
- stávající vedení dešťové kanalizace
- stávající vedení tlakové spáskové kanalizace
- stávající NTL plynovod
- stávající STL plynovod
- stávající vodovodní řad
- stávající teplovodní rozvod
- stávající horkovodní rozvod

Legenda pozic:

- BŠ - nová 2b přeř. revizní šachta d1000 mm
- SBS - stávající 2b přeř. revizní šachta d1000 mm
- PS - nová písková revizní šachta d600 mm
- VSAK - nový bodový revizní objekt
- AKU - akumulací linie dešťových vod
- CS - nová čerpadla šachty spáskových vod
- sČS - stávající čerpadla šachty spáskových vod
- UV - nová užití vpusť
- VŠ-FV - nová podzemní vodotěsná šachta
- PV - nový podzemní hydrant DN80
- PH80 - nový podzemní hydrant DN80
- Nx - napojení na stávající vedení
- FT - nový snižovací uzel s fakturacím měřením tepla
- KS - kabelová síť
- RE - elektroinženýrský rozvaděč

Legenda nových vedení:

- nové vedení elektro NN
- nové sálbovací vedení
- nový areálový vodovod, nová přípojka vody
- nová spásková kanalizace
- nová dešťová kanalizace
- nová tlaková spásková kanalizace
- nová teplovodní rozvod (předzvolované potrubí)
- nové revizní chránky d110 mm

ZODP. PROJEKTANT:		Ing. Radek Vondra
KRESLIL:		Ing. Radek Vondra
INVESTOR:		Povodí Labe, státní podnik, Hradeb Králové, Vltava Nejedláho 95/18
MÍSTO:		Kuřim, Pardubice, areál Povodí Labe
ODDIL:		PLÁN ORGANIZACE VÝSTAVBY
AKCE:		POVOĎNOVÝ DVŮR PARDUBICE, MODERNIZACE AREÁLU
LETÁPA - DOKUMENTACE PRO STAVEBNÍ ŘÍZENÍ SO.02, SO.04, SO.05		
DATUM:		08/2025
STUPEŇ:		DPS
MĚŘÍTKO:		1:500