


TVAR ZÁKLADŮ

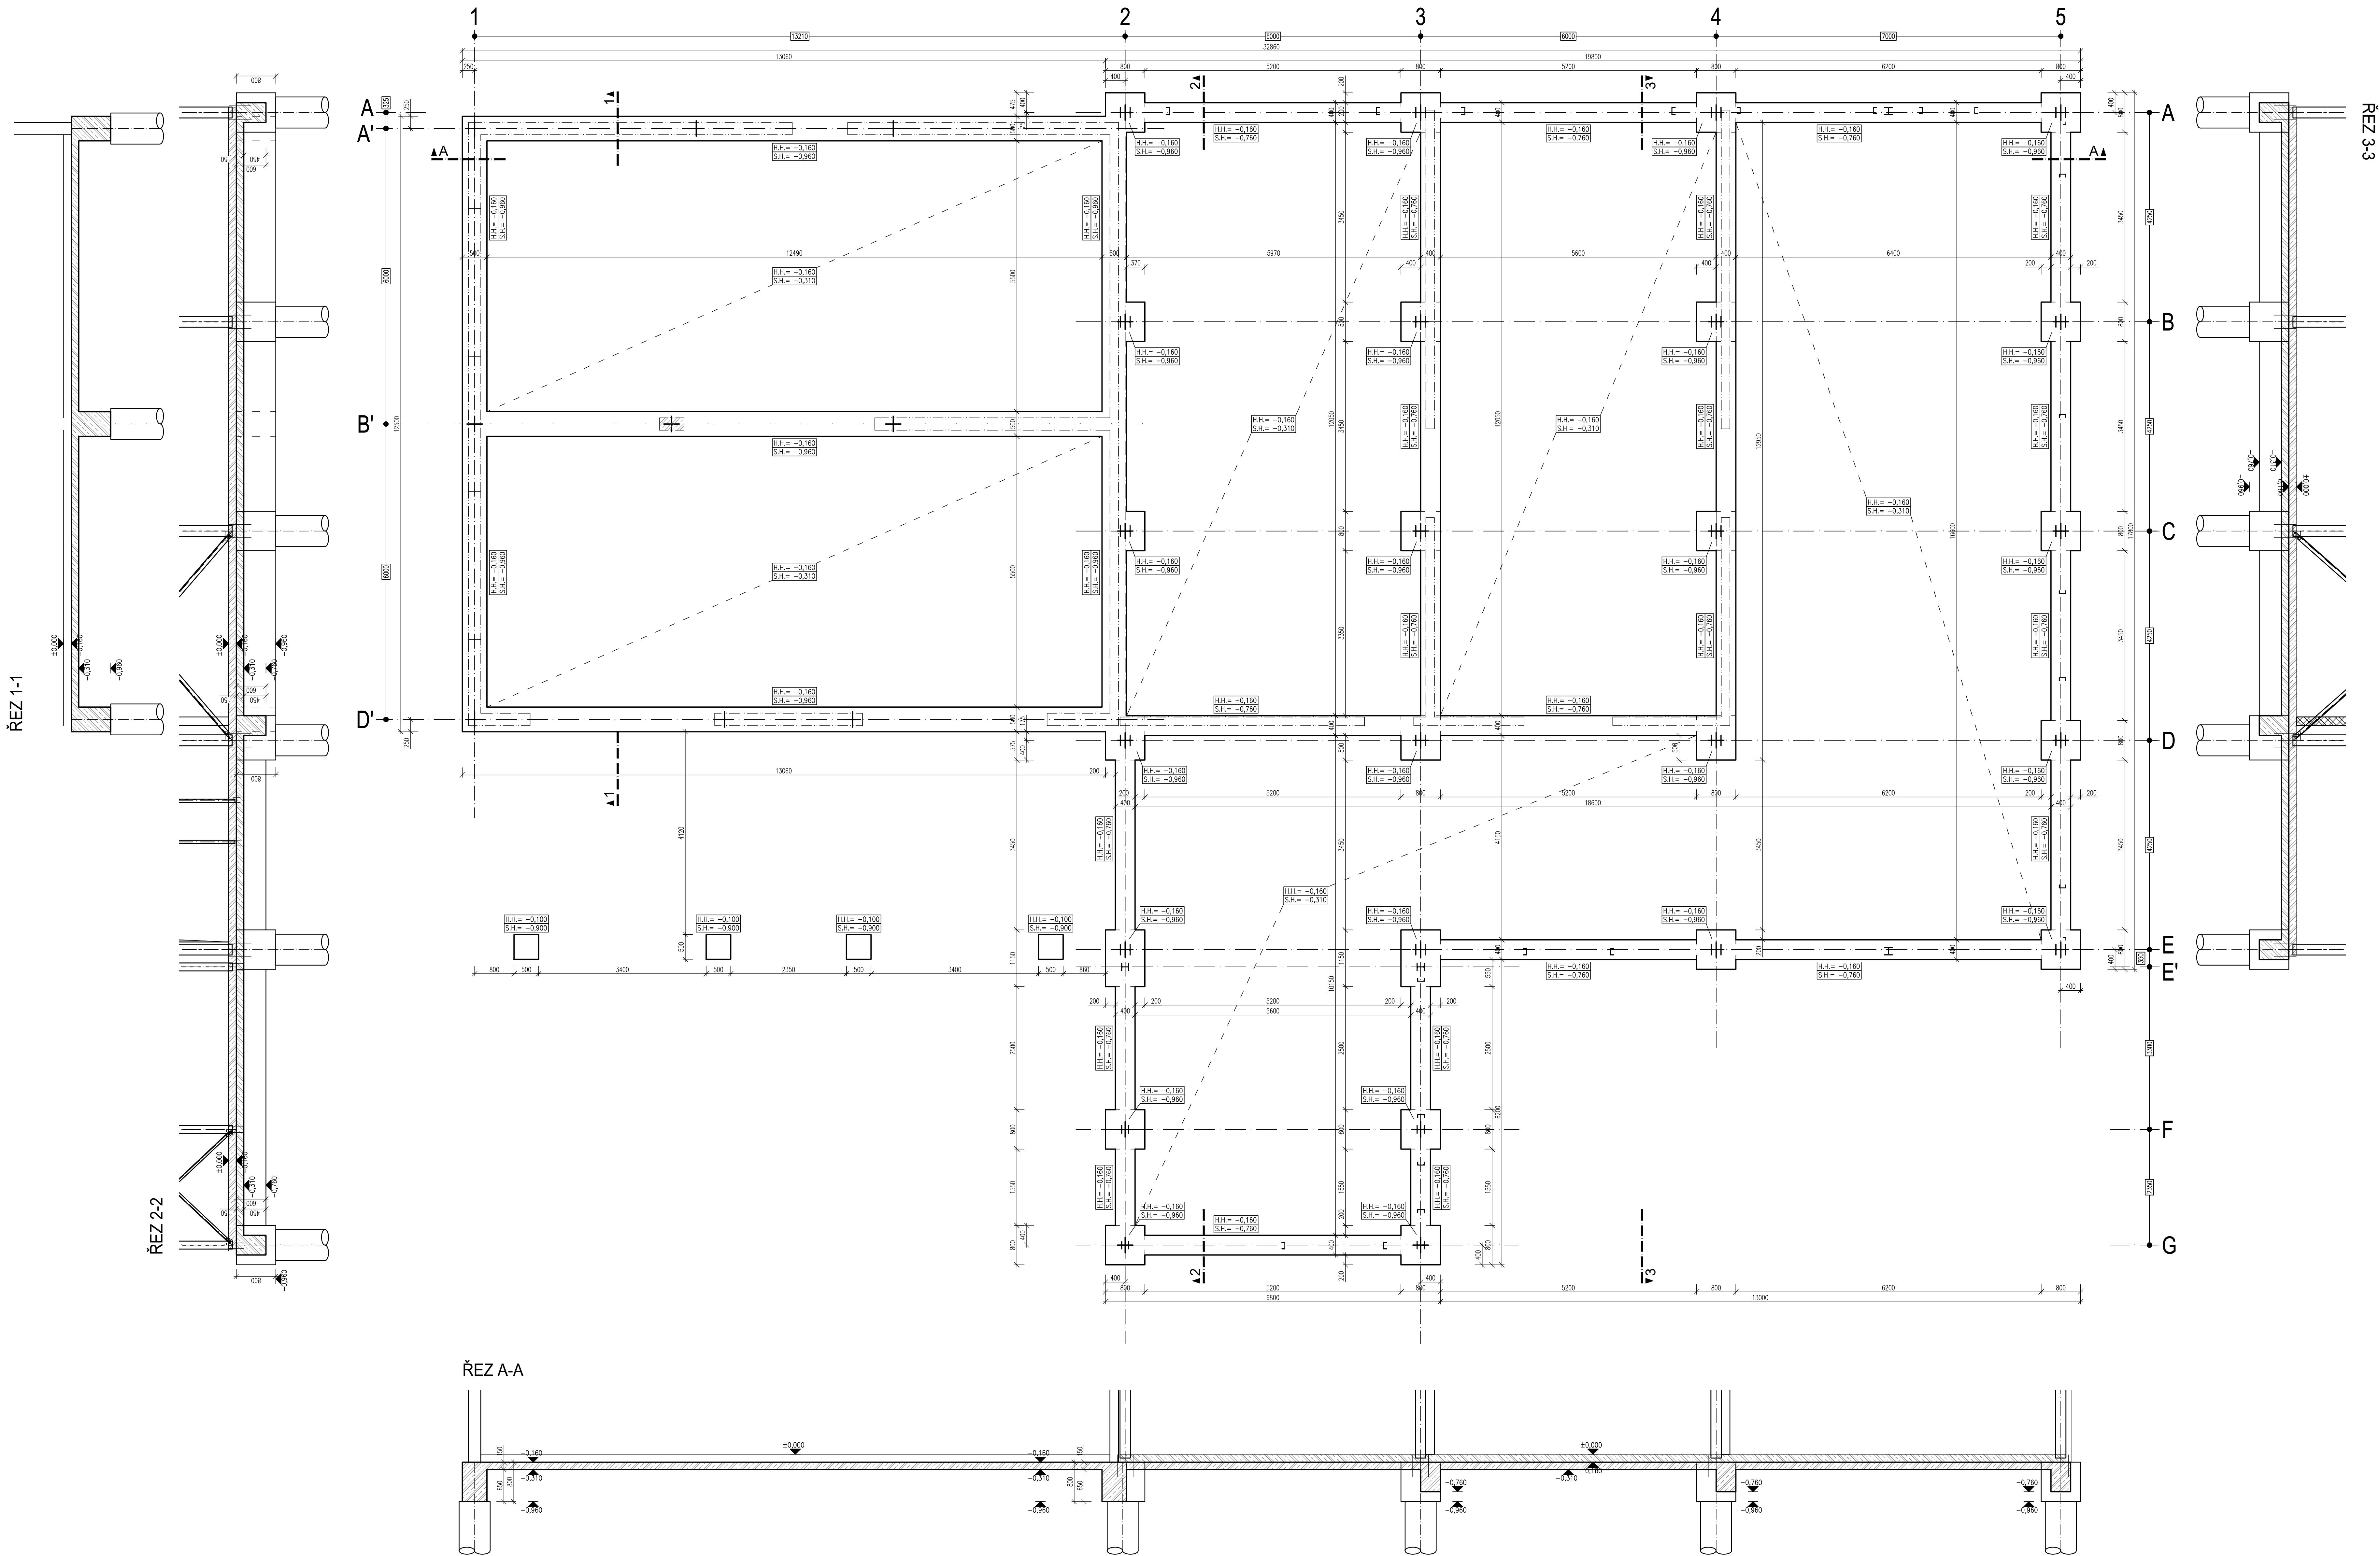

POZNÁMKA:

- TATO DOKUMENTACE JE PROVÁDĚNA V SOULADU S VYHLÁŠKOU 499/2006 Sb. O DOKUMENTACI STAVEB VZPP. JEDNÁ SE O DOKUMENTACI PRO STAVEBNÍ ŘÍZENÍ. DOKUMENTACE NESLOUŽÍ K REALIZACI STAVBY.
- PROSTŘEDÍ DESKY MUSÍ BÝT PŘI BETONÁŽI DOVRŽOVÁNÝ DLE VÝKRESU JEDNOTLIVÝCH PRŮŘEZŮ.
- PROJEKT POZEMKOVÉ DESKY MUSÍ SPRÁVNÝ POZEMEK $f_{max} \geq 80 \text{ MPa}$, $f_{max}/f_{min} \leq 2,2$.
- VEŠKERÉ ROZMĚRY MUSÍ BÝT PŘED ZAHÁJENÍM PRÁCE OVĚŘENY A PŘÍPADNÉ ODCHYLKY A NEJASNOSTI KONZULTOVány S PROJEKTOVATEM.
- PŘED ZAHÁJENÍM PRÁCE JE NUTNÉ PROVĚST KOORDINACI S OSTATNÍMI PROFESÍMI.
- VEŠKERÉ KONSTRUKCE A DETAILY MUSÍ BÝT PROVĚDĚNY DLE DOPORUČENÍ VÝROBCE A DLE PLATNÝCH PŘEPISŮ ZÁKONNÝCH I DOPORUČENÍ.

LEGENDA:

PODKLADNÍ BETON: C 16/20–X0 (CZ:F1)–CI 0,4–Dmax22–S3

BETON ZÁKLADŮ: C 25/30–XC2; XA1; XF1 (CZ:F1)–CI 0,4–Dmax22–S3

NAVĚŠENO DLE NORM: ČSN EN 1992–1–1 ed.2+A1+Z1 (07/2011); ČSN EN 206 (07/2014); ČSN EN 1997–1+OPR 1 (09/2009)

ING. MIROSLAV DRÁŽSKÝ autORIZOVANÝ INŽENÝR ČKAII v oboru stálá a dynamická staveb ISO0 č. aut. 0013385; IČO: 75 34 24 64		Karlo Černého 1459/1, 156 00, Praha – Zbraslav tel.: +420 604 290 391 e-mail: drazsky.m@seznam.cz dot. stránka: srstccq	
VEDOUcí PROJEKTU: Ing. Radek Vondra	VYPRACOVAL: Ing. Miroslav Drážský	ZODPOVĚDNÝ PROJEKTANT: Ing. Miroslav Drážský	
MÍSTO STAVBY: k.ú. Pardubice, areál Pováří Labe	DATUM: 03/ 2025	STUPEŇ: DPS	
STAVBA: Pováří Labe, státní podnik, Hradec Králové, Vito Nejedlého 951/8	WČRNO: 1:50	FORMÁT: A2	
POVODNOVÝ DVŮR PARDUBICE, MODERNIZACE AREÁLU I. ETAPA - DOKUMENTACE PRO STAVEBNÍ ŘÍZENÍ SO.02, SO.04, SO.05		Č. PRŮLOH: REVIZE:	
ČASŤ: D.1.2 – STAVEBNĚ-KONSTRUKČNÍ		Z. KOPIE:	
DESAH: TVAR ZÁKLADŮ		D.1.2 b.02	