


PŮDORYS 1.NP

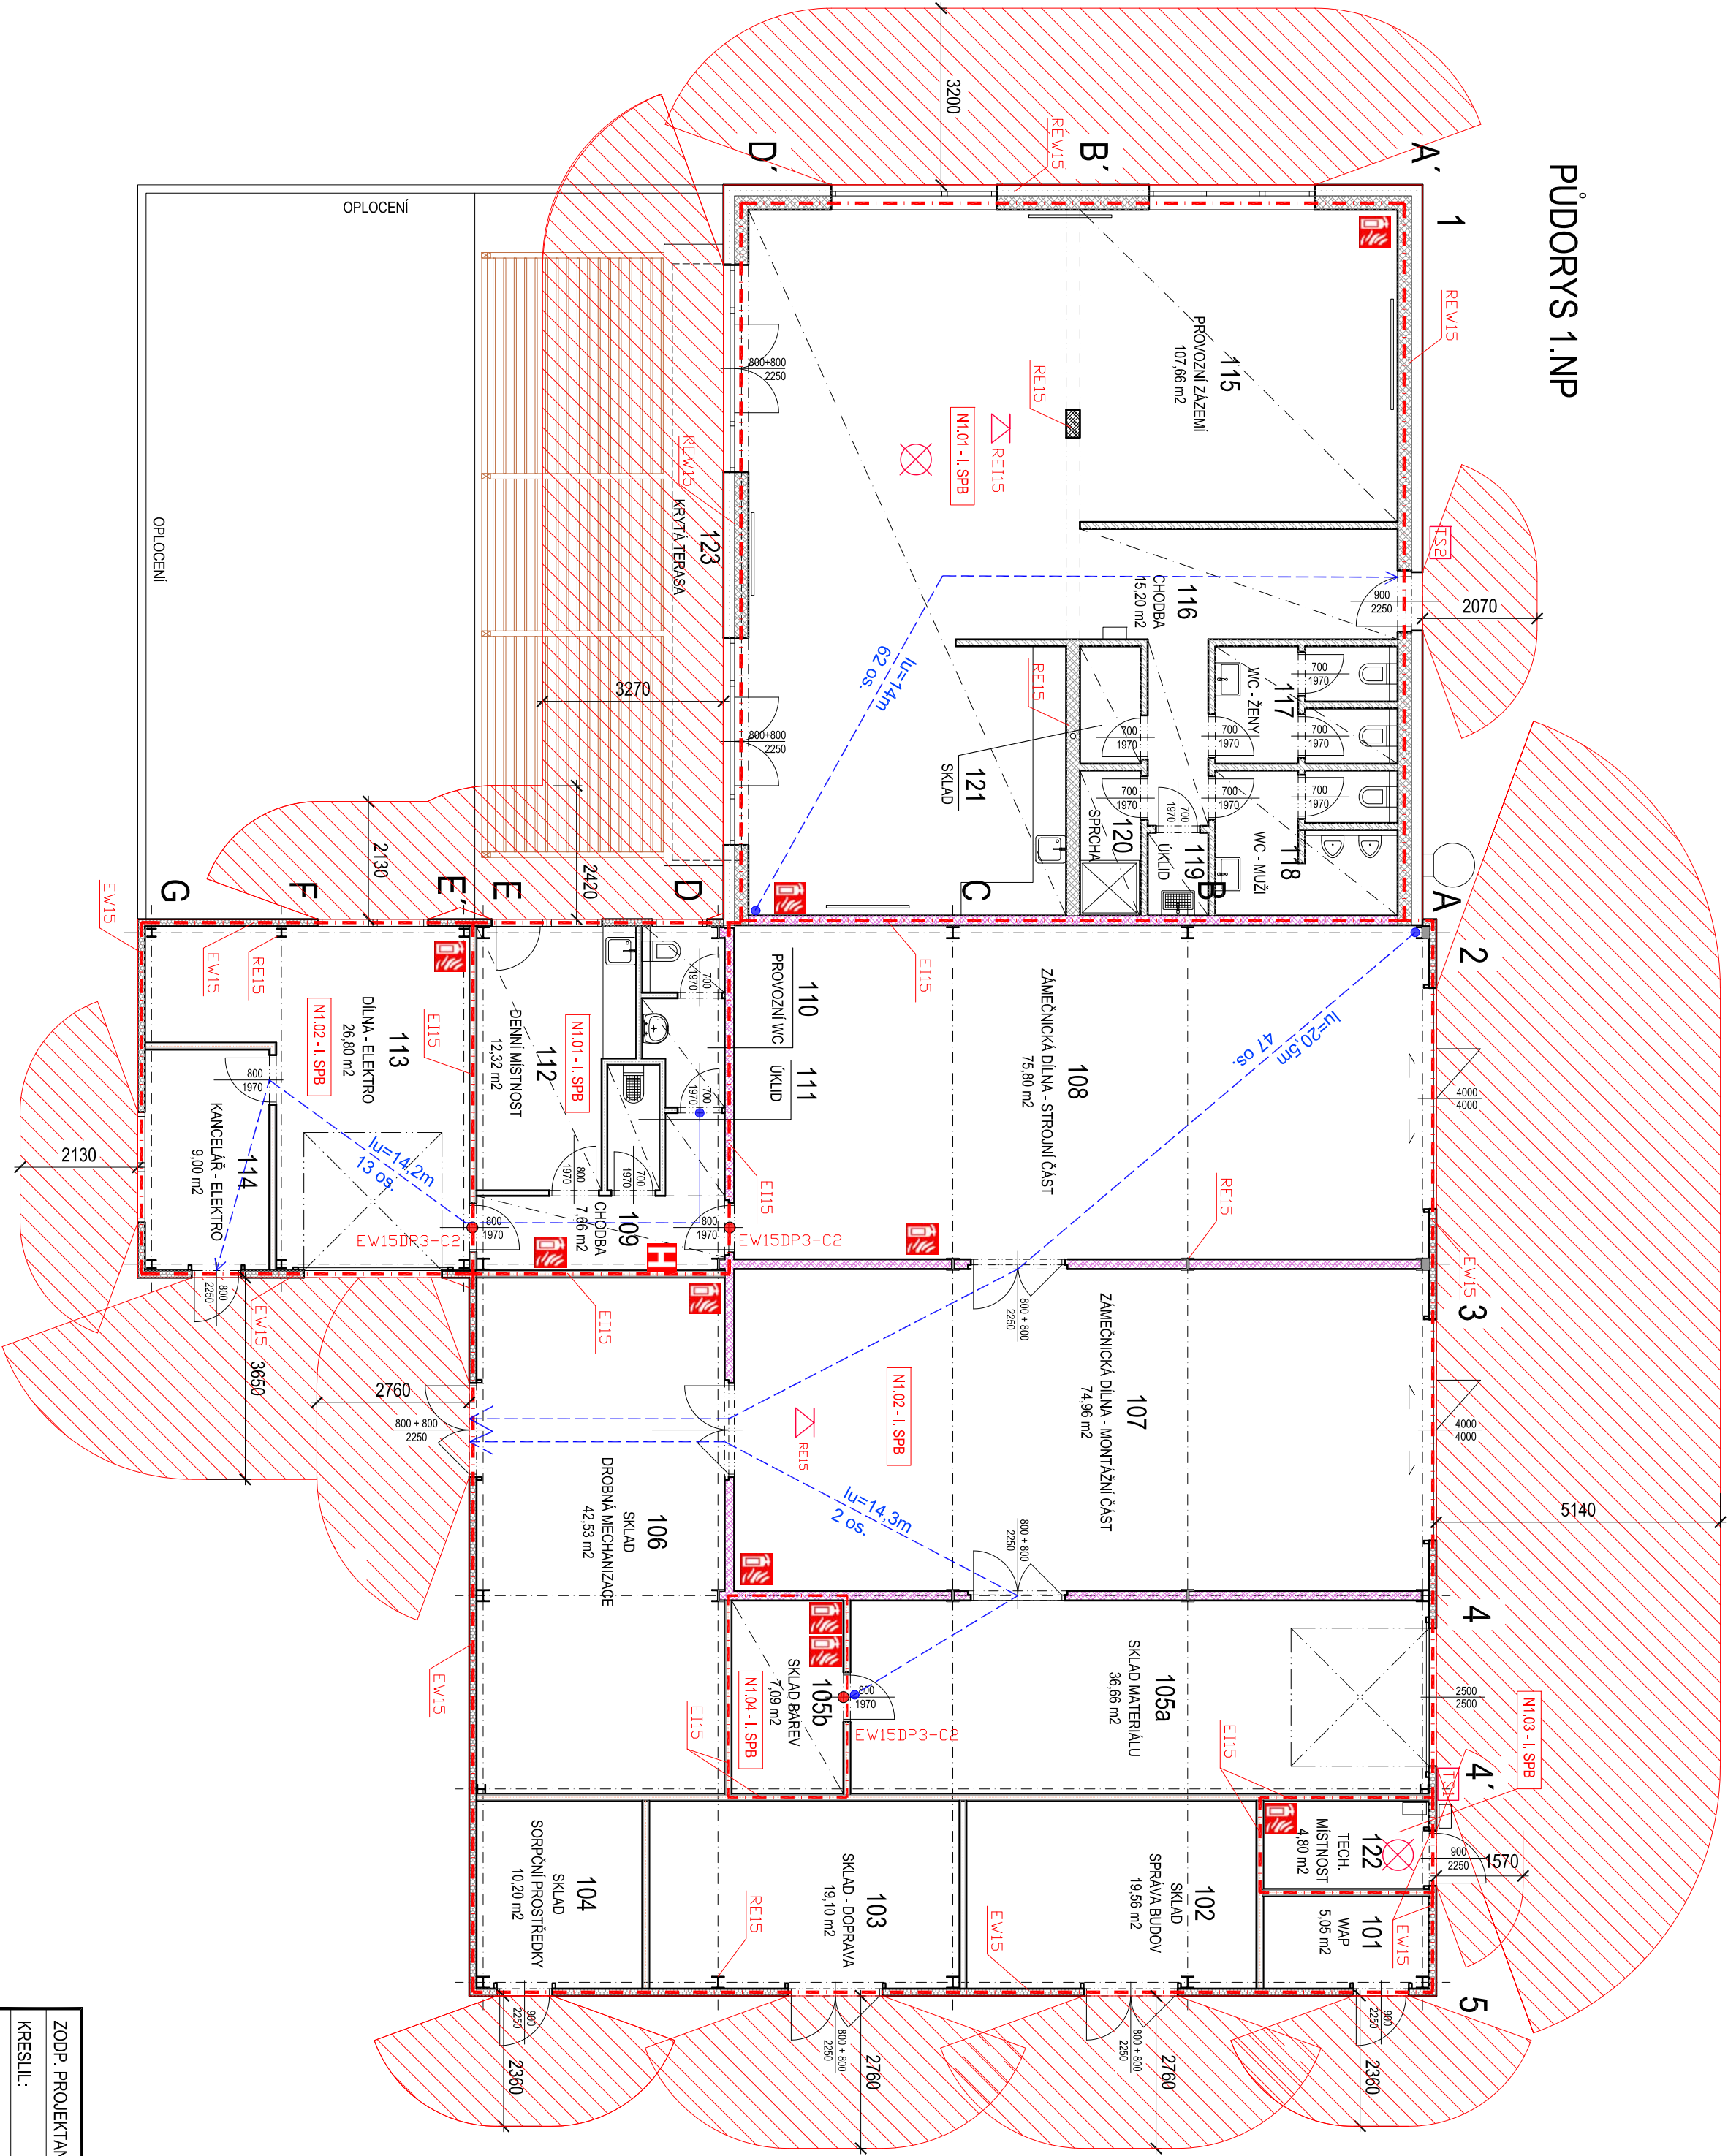

LEGENDA:

- N 1.01 - 1.SPB ozn. požárního úseku + SPB
- - - - - hranice požárních úseků
[TS1] [TS2] Total stop
[TS1] [TS2] přenosný hasící přístroj
[TS1] [TS2] požadovaná požární odolnost konstrukcí
[TS1] [TS2] požární uzávěr
[TS1] [TS2] vnitřní odběrné místo
[TS1] [TS2] požární úsek vybaven nouzovým osvětlením
[TS1] [TS2] požárně nebezpečný prostor
[TS1] [TS2] požárně nebezpečný prostor
[TS1] [TS2] odstupová vzdálenost
[TS1] [TS2] směr úniku
[TS1] [TS2] počet unikajících osob
[TS1] [TS2] délka únikové cesty
[TS1] [TS2] lu = 20 m



ZODP. PROJEKTANT :		Ing. Radek Vondra	
KRESLIL :		Ing. Barbora Křivdová	
INVESTOR :		Povodí Lábe, státní podnik, Hradec Králové, Vláda Někdejšího 95/18	
MÍSTO :		k.ú. Pardubice, areál Povodí Lábe	
ODDÍL :		SO.02 - D.1.3. Požární bezpečnostní řešení	
<div>AKCE : POVOĐNÝ DVŮR PARDUBICE, MODERNIZACE AREÁLU</div> <div>I.ETAPA - DOKUMENTACE PRO STAVEBNÍ ŘÍZENÍ SO.02, SO.04, SO.05</div>			
DATUM :		05/2023	
STUPEŇ :		DSP	
MĚRITKO :		-	
PŮDORYS 1.NP		03	