



## PŮDORYS ZÁKLADŮ - VNITŘNÍ VODOVOD

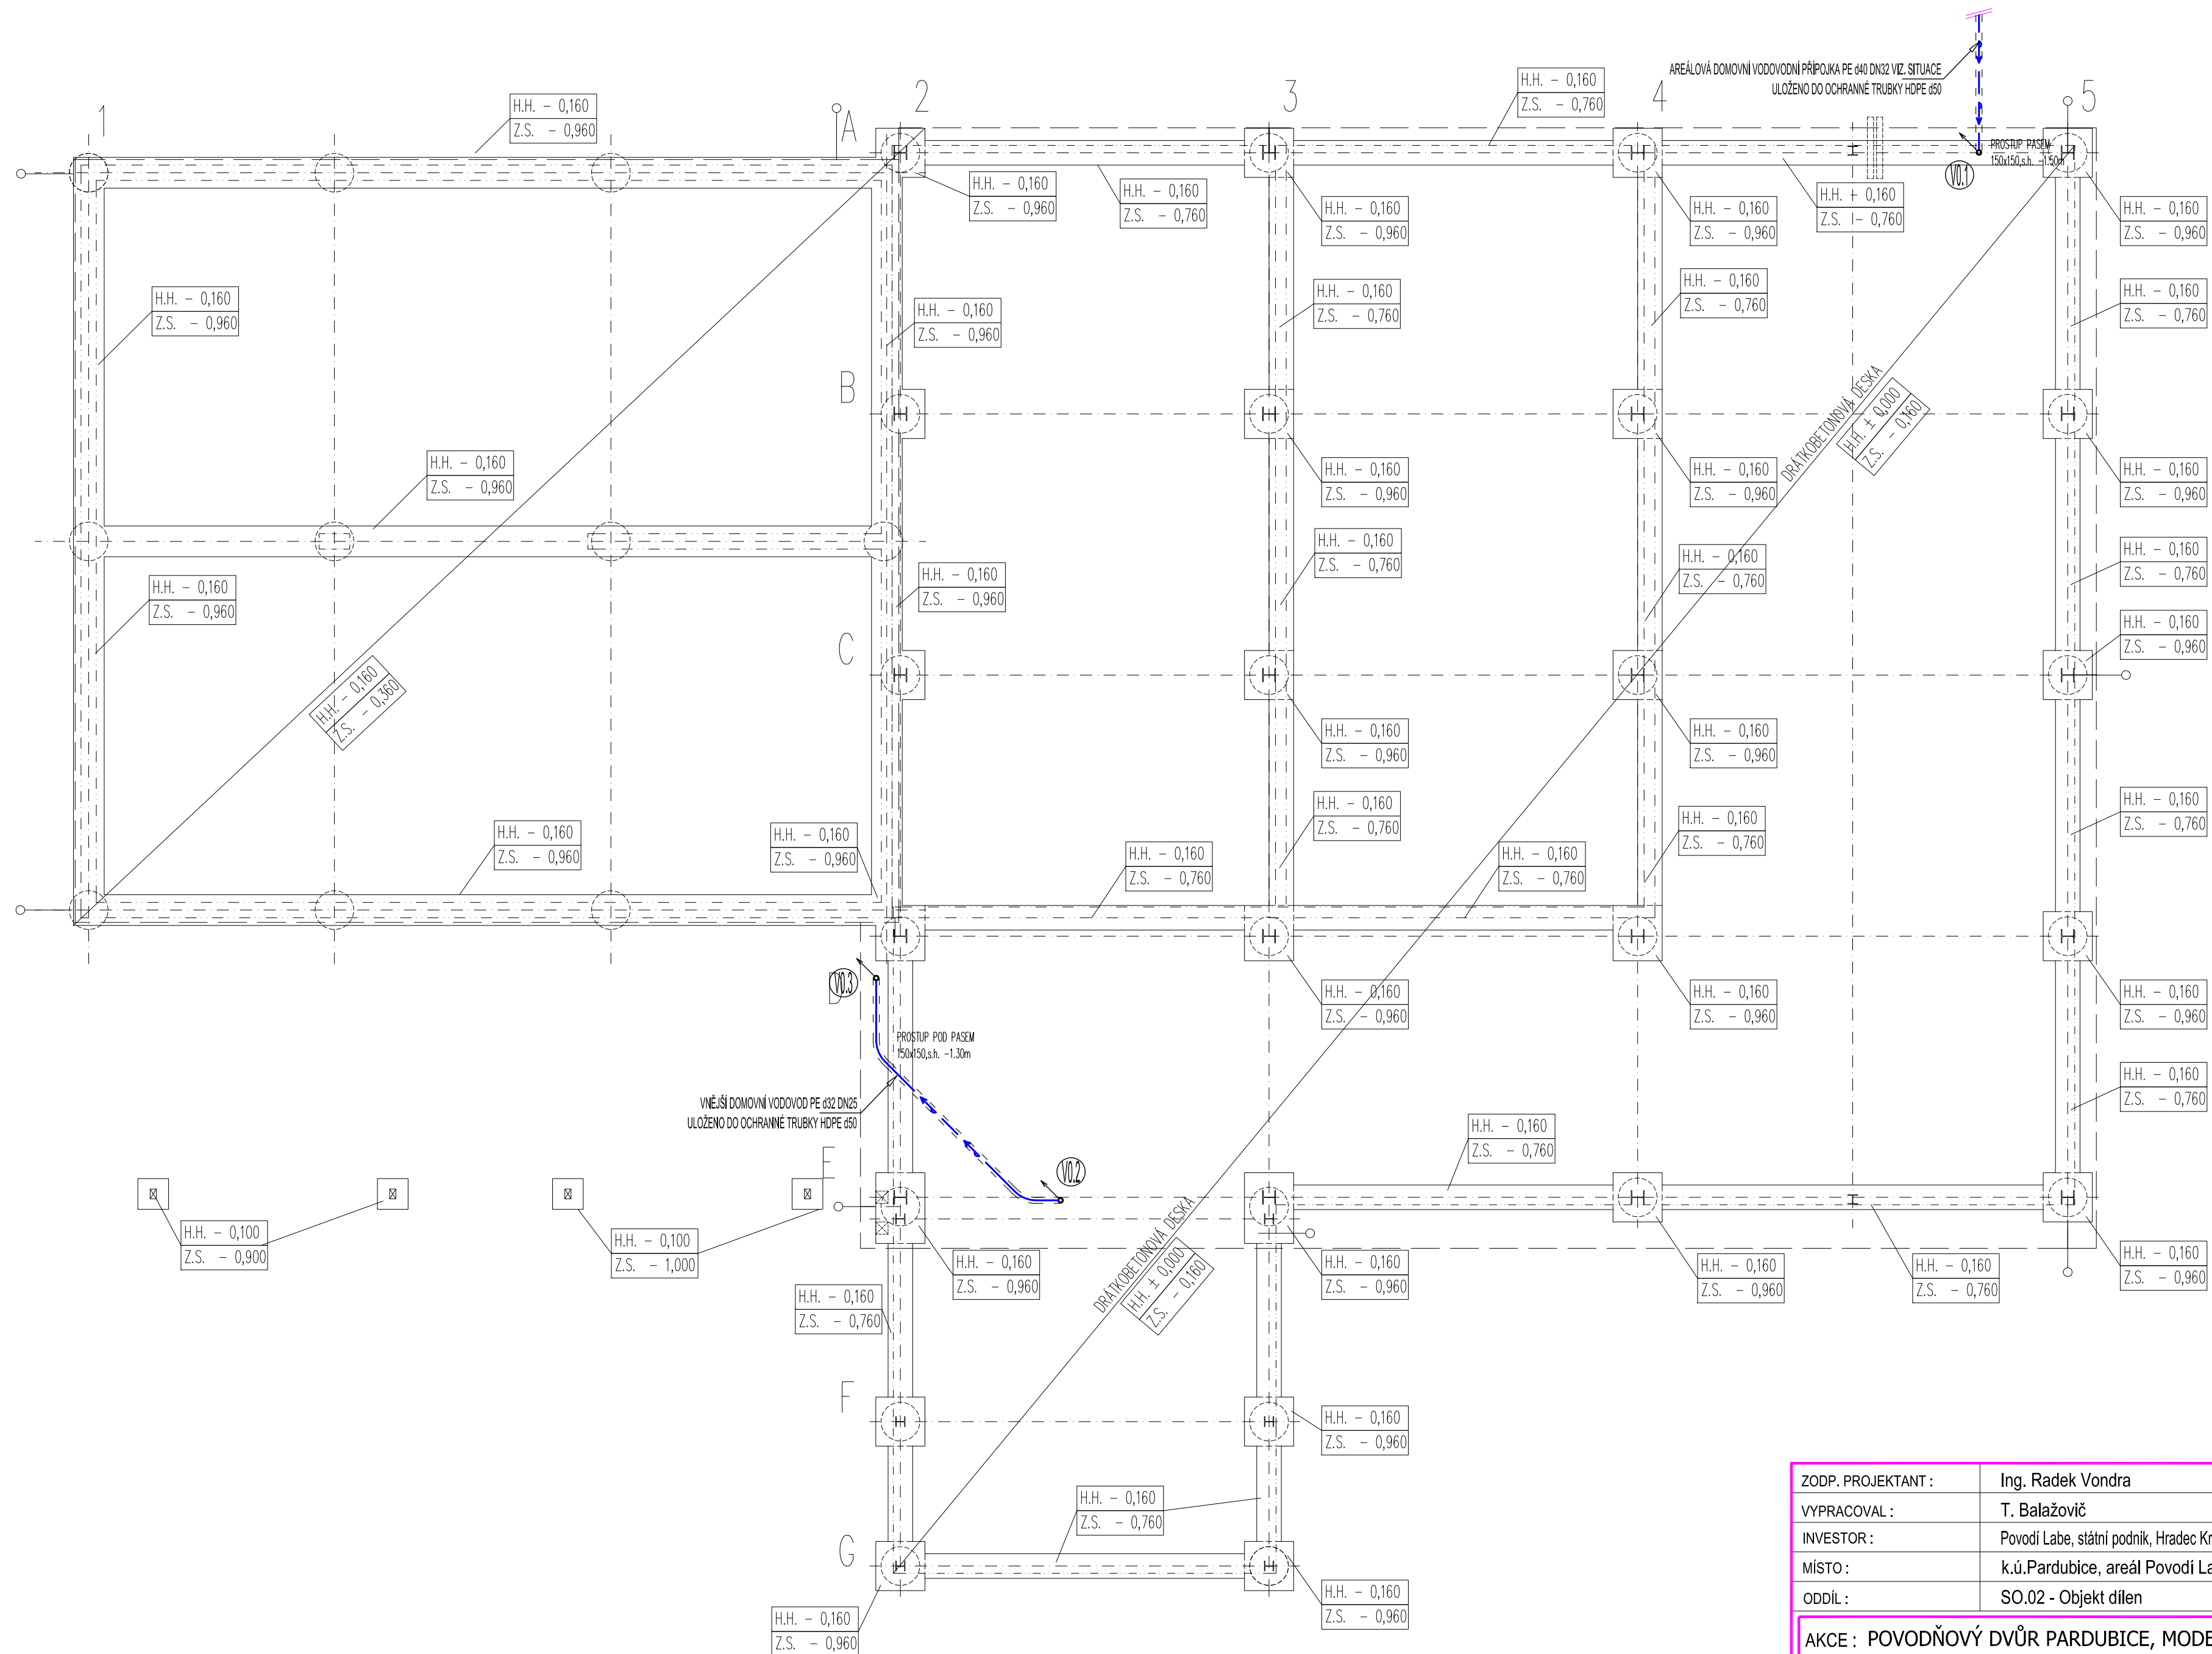

**LEGENDA:**

ZNAČKA	POPIS	Typ	POZNÁMKA:
— — — — —	POTRUBÍ STUDENÉ VODY	PP-PN 20	• VŠECKÉ POTRUBÍ STUDENÉ A TEPLÉ VODY BUDE PROVĚDENO Z POTRUBÍ PP-PN 20.
— — — — —	POTRUBÍ TEPLÉ VODY	PP-PN 20	• PŘIPOJOVACÍ POTRUBÍ BUDE VEDENO V DRÁŽKÁCH VE STĚNÁCH, UPEVNĚNO PŘÍCHÝTKAMI A ZAZDĚNO.
— — — — —	NOVÝ VNĚJŠÍ VODOVOD	PE 100 SDR 11	• VŠECKY ROZVOJ POTRUBÍ TEPLÉ VODY BUDOU OPATŘENY TEPELNOU ISOLACÍ Z PĚNĚNÉHO PE, TLOUŠŤVÍ ISOLACE DLE DN - VIZ TECHNICKÁ ZPRÁVA.
V1 ↗	STOUPACÍ POTRUBÍ VODY	PP-PN 20	• VŠECKY ROZVOJ POTRUBÍ STUDENÉ VODY BUDOU OPATŘENY ISOLACÍ Z PĚNĚNÉHO PE.
PV	PODRUŽNÝ VODOMĚR	-	• MONTÁŽ VODOVODNÍCH POTRUBÍ BUDE PROVÁDĚNA DLE MONTÁŽNÍCH PŘEDPISŮ VÝROBCE POTRUBÍ. • VŠECKY PROSTUPY VODOVODNÍCH POTRUBÍ MEZI POZÁRNÍMI ÚSEKY BUDOU OPATŘENY PROTİPOŽÁRNÍMI MANŽETAMI.



ZODP. PROJEKTANT :	Ing. Radek Vondra	 <b>pridos</b> Na Potoce 648, Hradec Králové 11 tel., fax.: 495539037, IČO:132 07 245 e-mail: pridos@cmil.cz
VYPRACOVAL :	T. Balážovič	
INVESTOR :	Povodí Labe, státní podnik, Hradec Králové, Vltava Nejedlého 951/8	
MÍSTO :	k.ú.Pardubice, areál Povodí Labe	
ODDÍL :	SO.02 - Objekt dílen	
AKCE : POVODŇOVÝ DVŮR PARDUBICE, MODERNIZACE AREÁLU VI. ETAPA - DOKUMENTACE PRO PROVEDENÍ STAVBY		DATUM : 03/2025 STUPEŇ : DPS MĚŘITKO : 1:75
PŮDORYS ZÁKLADŮ - VNITŘNÍ VODOVOD		06