



parcela č.	výměra [m²]	druh pozemku [působa]	vlastník (právo hospodařit s majetkem)	zábor stavebního [m²]	
k. u. č. 58/IIa [756279]				dočasný	trvalý
891 (odstranění rákosového dřevu, odstranění zeměnního návozu z profilu koryta, odvození trasy stabilizace koryta a odboje stupu)	1 524	vodní plocha	Česká republika (Povodí Moravy, s.p., Dřevárka 532/11, Veverí, 60300 Březe)	500	485
k. u. Hrádčany na Moravě [646995]					
10 (odstranění vegetace, odstranění zeměnního návozu z profilu koryta, doplnění opevnění, zaplavení srážkové plochy)	3 536	vodní plocha		1350	250
44 (doplnění opevnění na levém břehu)	48	vodní plocha		4	10
155 (odstranění vegetace, odstranění zeměnního návozu z profilu koryta, doplnění opevnění)	795	vodní plocha		10	-
1064 (odstranění vegetace, odstranění zeměnního návozu z profilu koryta, doplnění opevnění, odboje trasy koryta, odboje stupu)	5 198	vodní plocha	Česká republika (Povodí Moravy, s.p., Dřevárka 532/11, Veverí, 60300 Březe)	415	750
1240 (odstranění vegetace, odstranění zeměnního návozu z profilu koryta, doplnění opevnění)	27 611	vodní plocha		155	250
43 (odstranění vegetace, odstranění zeměnního návozu z profilu koryta, doplnění opevnění)	80	vodní plocha	Obec Hrádčany, č.p. 64 751 11 Hrádčany	15	-
46 (odstranění vegetace, odstranění zeměnního návozu z profilu koryta, doplnění opevnění)	137	vodní plocha		24	-
191 (odstranění vegetace, odstranění zeměnního návozu z profilu koryta, doplnění opevnění, zaplavení srážkové plochy)	233	vodní plocha		80	-
232 (odstranění vegetace, odstranění zeměnního návozu z profilu koryta, doplnění opevnění)	315	vodní plocha		78	-
38 (odstranění vegetace, odstranění zeměnního návozu z profilu koryta, doplnění opevnění)	591	vodní plocha	AGRAS Želatovice, a.s., Želatovice 203, 751 16	155	-
41 (odstranění vegetace, odstranění zeměnního návozu z profilu koryta, doplnění opevnění)	156	vodní plocha	Barbora Vavulíková, Hrádčany 31, 751 11	27	-
45 (doplnění opevnění na levém břehu)	163	vodní plocha	Mária Tomešková, Na Ládě 459, 251 01 Šelčice	15	25
174 (doplnění opevnění)	118	vodní plocha	Ing. Jaroslav Kšienl, Zeléná 3026/43, Moravská Ostrava, 702 00 Ostrava	37	25
203 (odstranění vegetace, odstranění zeměnního návozu z profilu koryta, doplnění opevnění)	136	vodní plocha	Stanislav Jančík, Hrádčany 10, 451 11	78	-
248 (odstranění vegetace, odstranění zeměnního návozu z profilu koryta, doplnění opevnění)	146	vodní plocha	Žitěnský štít, Hrádčany 68, 751 11	18	-

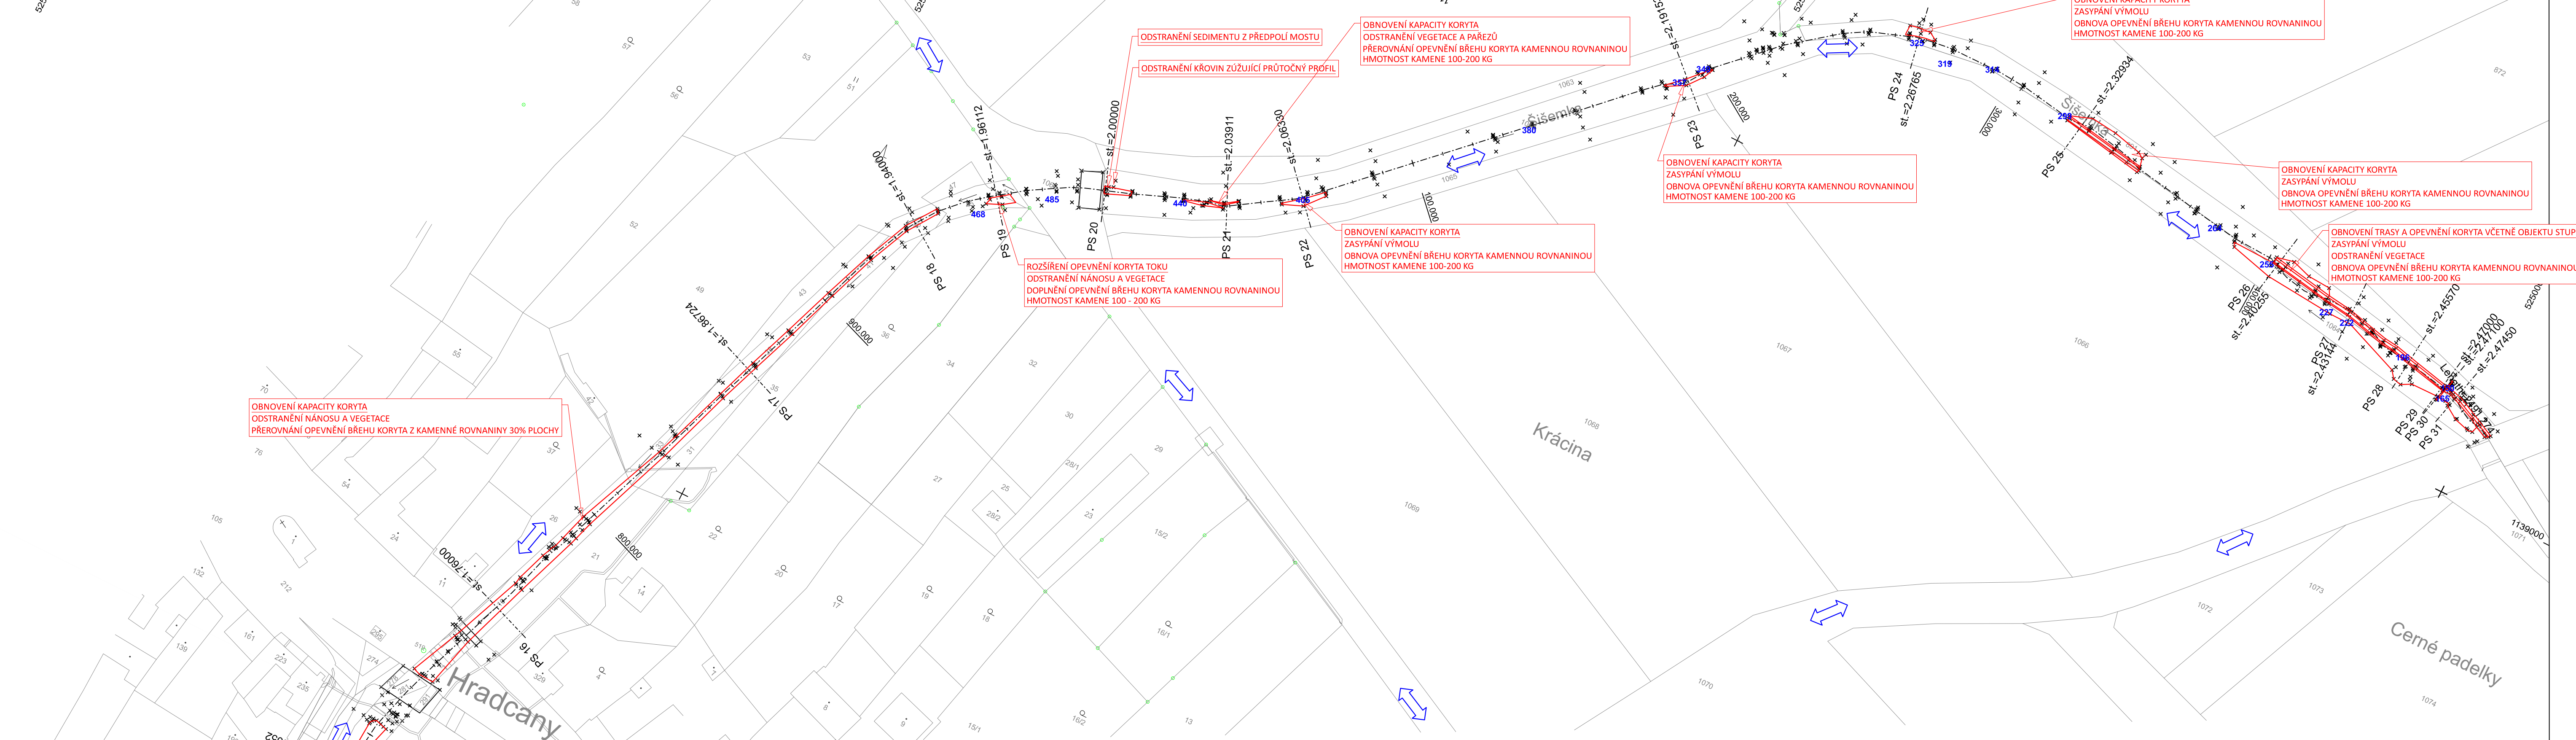

PROBLIKBA BŘEHOVÝCH POROSTŮ - Šišemka, Hradčany, oprava tlu v ř.km 2.300 - 4. 608									
Označení stromu (ID)	Umístění	k. s. č. parcelní číslo	druh stromu, sazeček	ø kmenové v 1,3 m (mm)					řezání výpočet
				100 - 300	301 - 500	501 - 700	701 a více		
ODSTRANĚNÉ NALETÝVÉ DŘEVN									
120	KORYTÝ	B91	oře	3	-	-	-	kácen	
121	PRÁVÝ BŘEH	B91	oře	6	-	-	-	kácen	
196	PRÁVÝ BŘEH	B91	oře	-	-	-	-	kácen	
255	PRÁVÝ BŘEH	B91	oře	1	1	-	-	kácen	
264	PRÁVÝ BŘEH	B91	vrba	1	2	2	-	kácen	
299	PRÁVÝ BŘEH	B91	oře	2	-	1	-	kácen	
315	PRÁVÝ BŘEH	B91	Alnus	30 m2	-	-	-	kácen	
324	PRÁVÝ BŘEH	B91	oře	3	-	-	-	kácen	
345	PRÁVÝ BŘEH	B91	oře	4	-	-	-	kácen	
CELKOVÝ Σ				25,30m2	3	3	0		
CELKOVÝ POČET obvodů nad 80cm v 1,2m výšce									6

ROZBORIKA BRĚVĚHOVOSTI POROSTŮ - šišenka, Hradec, oprava toku v ř.km 2,300 - 4,608										
Ozboření stromu (ID)	Umístění	k ú. Hradec na Moravě		druh stromu, palice, výška	s kmenem v 1,3 m [mm]				části výřezové	třída palice
		parocí část	část		100-300	301-500	501-700	701 a více		
ODSTRANĚNÉ NALETÝCHVÝ DŘEVIN										
1505	LEVÝ BRĚH	1064	osle	3	-	-	-	-	kácet	ano
222	LEVÝ BRĚH	1064	osle	50m2	-	-	-	-	2	kácet
227	LEVÝ BRĚH	1064	osle	-	-	-	-	-	1	kácet
255	LEVÝ BRĚH	1064	osle	25m2	2	5	1	-	kácet	ano
264	LEVÝ BRĚH	1064	osle	-	-	-	-	-	1	kácet
289	LEVÝ BRĚH	1064	osle	30m2	2	1	-	-	kácet	ano
319	LEVÝ BRĚH	1064	osle	1	7	-	-	-	kácet	ano
325	LEVÝ BRĚH	1064	osle	3	-	-	-	-	kácet	ano
343	PRÁVÝ BRĚH	1064	vrta	-	-	-	-	-	kácet	ano
357	PRÁVÝ BRĚH	1064	osle	3	3	1	1	-	kácet	ano
380	LEVÝ BRĚH	1064	mrobalan	2	1	-	-	-	kácet	ano
391	PRÁVÝ BRĚH	1064	mrobalan	2	1	-	-	-	kácet	ano
391	PRÁVÝ BRĚH	1064	mrobalan	2	1	-	-	-	kácet	ano
405	LEVÝ BRĚH	1064	osle	15m2	-	-	-	-	kácet	ano
449	PRÁVÝ BRĚH	1064	osle	2	1	-	-	-	kácet	ano
449	LEVÝ BRĚH	1064	osle, mrobalan	40m2	-	-	-	-	kácet	ano
480	LEVÝ BRĚH	1064	osle, mrobalan	-	-	-	-	-	ochrana	ano
485	LEVÝ BRĚH	1060	jasan	1	-	-	-	-	kácet	ano
CELKEM ☐☐☐					24,85m2	9	1,3m	výšky	21	kusů
CELKOVÝ POČET obvodů nad 80cm v ř.km 2,300 - 4,608										

 