parcela č. (popis pozemku)	výměra [m²]	druh pozemku (způsob	vlastník (právnická osoba, fyzická osoba s majetkem)	zábor staveniště [m²]	
				dočasný	trvalý
k. ú. Šilma [762679]					
891 (zakrnělé nízkobylé dřeviny, zakrnělé jasenicí ozesnicí, z profilu tarasu, ohrnované traverzy, zakrnělé keře a zbytek stromů)	1 524	vodní plocha	Česká republika (Povodí Moravy, s.p., Dřevařská 932/11, Veveří, 60200 Brno)	500	485
k. ú. Hradčany na Moravě [646695]					
10 (zakrnělé vegetace, odstranění zemních násypů z profilu tarasu, ponechat strom, doplnění opevnění, zpětná kontrola zdravotního opevnění)	3 536	vodní plocha	Česká republika (Povodí Moravy, s.p., Dřevařská 932/11, Veveří, 60200 Brno)	1350	250
44 (doplnění opevnění na levém břehu)	48	vodní plocha		4	10
155 (zakrnělé vegetace, odstranění zemních násypů z profilu tarasu, doplnění opevnění)	795	vodní plocha		10	-
1064 (zakrnělé vegetace, odstranění zemních násypů z profilu tarasu, ponechat strom, doplnění opevnění, frézování tarasu, zdravotní stav)	5 198	vodní plocha		415	750
1240 (zakrnělé vegetace, odstranění zemních násypů z profilu tarasu, doplnění opevnění)	27 611	vodní plocha		155	250
33 (zakrnělé vegetace, odstranění zemních násypů z profilu tarasu, doplnění opevnění)	80	vodní plocha	Obec Hradčany, č.p. 64 751 11 Hradčany	15	-
137 (zakrnělé vegetace, odstranění zemních násypů z profilu tarasu, doplnění opevnění)	137	vodní plocha		24	-
191 (zakrnělé vegetace, odstranění zemních násypů z profilu tarasu, doplnění opevnění, zpětnovazební kontrola)	233	vodní plocha		80	-
243 (zakrnělé vegetace, odstranění zemních násypů z profilu tarasu, doplnění opevnění)	315	vodní plocha		78	-
1 (zakrnělé vegetace, odstranění zemních násypů z profilu tarasu, doplnění opevnění)	591	vodní plocha	AGRAS Želatovice, a. s., Želatovice 209, 751 16	155	-
41 (zakrnělé vegetace, odstranění zemních násypů z profilu tarasu, doplnění opevnění)	156	vodní plocha	Barbora Vaculíková, Hradčany 31, 751 11	27	-
45 (doplnění opevnění na levém břehu)	163	vodní plocha	Mária Tomečková, Na Lada 459, 251 01 Selčice	15	25
174 (doplnění opevnění)	118	vodní plocha	Ing. Jaroslav Klesnil, Zelená 3026/43, Moravská Ostrava, 702 00 Ostrava	37	25
203 (doplnění opevnění)	136	vodní plocha	Stanislav Jančík, Hradčany 10, 451 11	78	-
248 (zakrnělé vegetace, odstranění zemních násypů z profilu tarasu, doplnění opevnění)	146	vodní plocha	Zdeněk Sklil, Hradčany 68, 751 11	18	-

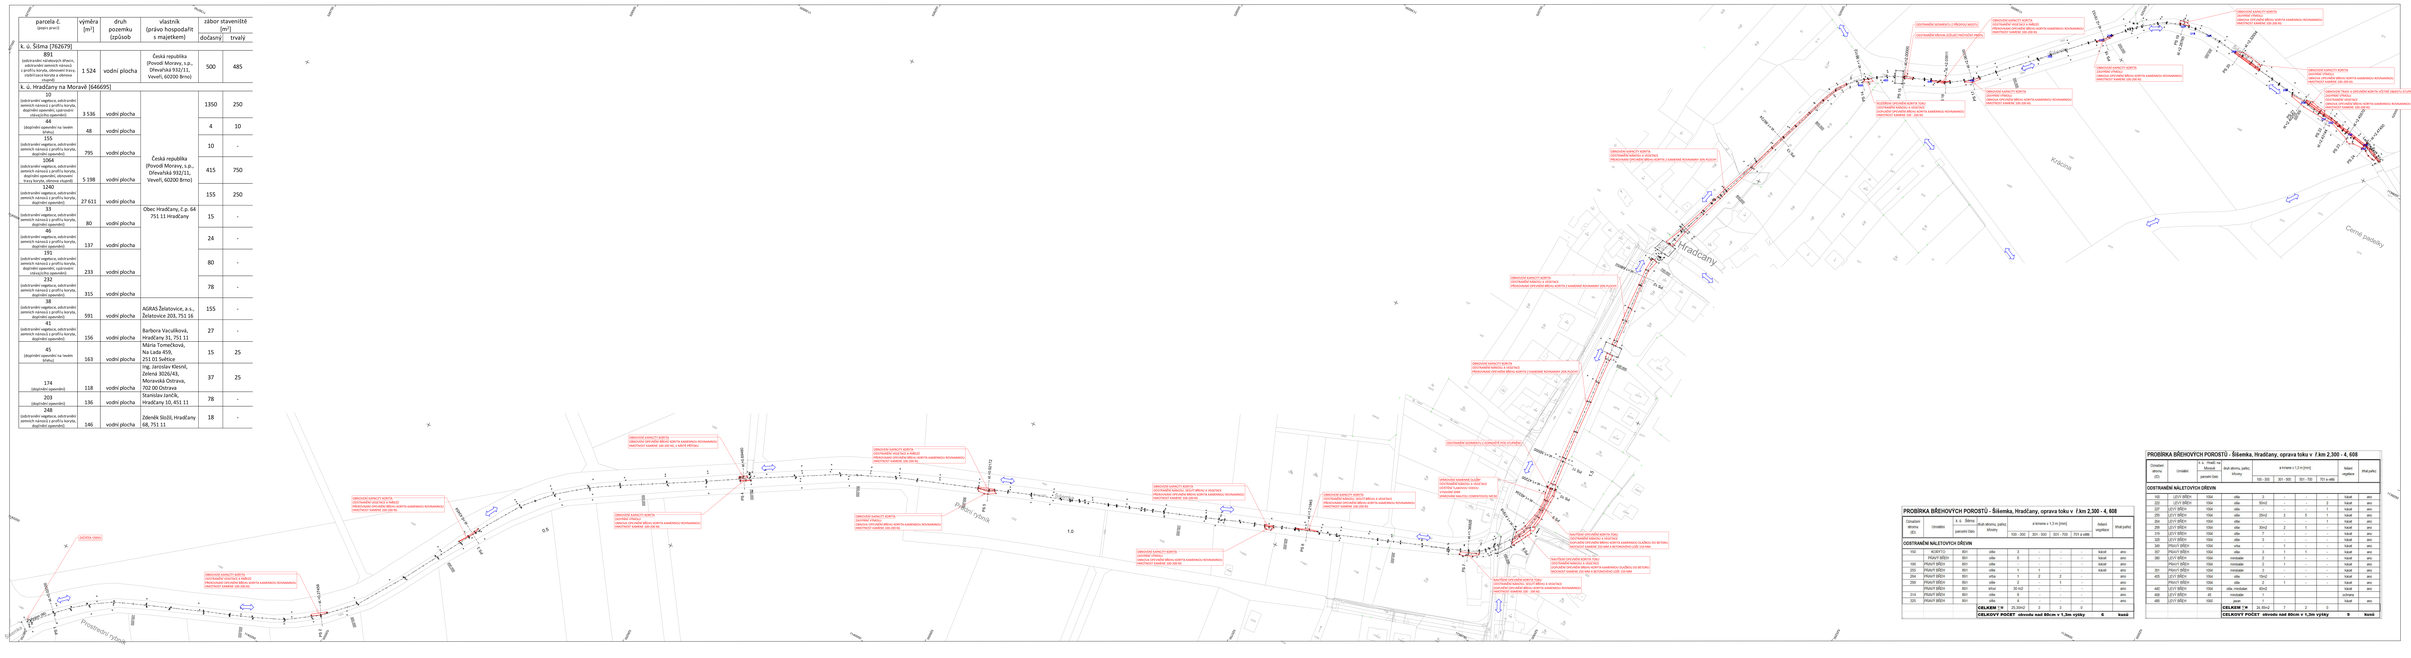
Hradčany
Krásna
Černá palouky
Přibor rybník
Prostřední Jehlník
Dolní Jehlník
OBNOVENÍ KAPACITY KORYTA
ODSTRANĚNÍ NÁNOSU V VÝŠKE
PŘEKONÁNÍ DYNAMICKÉ BŘEHU KORYTA KAMENNOU ROVNANINOU
OBNOVENÍ KAPACITY KORYTA
ZAVŘENÍ STRANY
PŘEKONÁNÍ DYNAMICKÉ BŘEHU KORYTA KAMENNOU ROVNANINOU
OBNOVENÍ KAPACITY KORYTA
ODSTRANĚNÍ NÁNOSU V VÝŠKE
PŘEKONÁNÍ DYNAMICKÉ BŘEHU KORYTA KAMENNOU ROVNANINOU
OBNOVENÍ KAPACITY KORYTA
ODSTRANĚNÍ NÁNOSU V VÝŠKE
PŘEKONÁNÍ DYNAMICKÉ BŘEHU KORYTA KAMENNOU ROVNANINOU
OBNOVENÍ KAPACITY KORYTA
ODSTRANĚNÍ NÁNOSU V VÝŠKE
PŘEKONÁNÍ DYNAMICKÉ BŘEHU KORYTA S KAMENNÉ ROVNANINY 20% PLOCHY
OBNOVENÍ KAPACITY KORYTA
ODSTRANĚNÍ NÁNOSU V VÝŠKE
PŘEKONÁNÍ DYNAMICKÉ BŘEHU KORYTA S KAMENNÉ ROVNANINY 20% PLOCHY
OBNOVENÍ KAPACITY KORYTA
ODSTRANĚNÍ NÁNOSU V VÝŠKE
PŘEKONÁNÍ DYNAMICKÉ BŘEHU KORYTA KAMENNOU ROVNANINOU
OBNOVENÍ KAPACITY KORYTA
ZAVŘENÍ STRANY
PŘEKONÁNÍ DYNAMICKÉ BŘEHU KORYTA KAMENNOU ROVNANINOU
OBNOVENÍ KAPACITY KORYTA
ODSTRANĚNÍ NÁNOSU V VÝŠKE
PŘEKONÁNÍ DYNAMICKÉ BŘEHU KORYTA KAMENNOU ROVNANINOU
OBNOVENÍ KAPACITY KORYTA
ODSTRANĚNÍ NÁNOSU V VÝŠKE
PŘEKONÁNÍ DYNAMICKÉ BŘEHU KORYTA KAMENNOU ROVNANINOU
OBNOVENÍ KAPACITY KORYTA
ODSTRANĚNÍ NÁNOSU V VÝŠKE
PŘEKONÁNÍ DYNAMICKÉ BŘEHU KORYTA KAMENNOU ROVNANINOU
OBNOVENÍ KAPACITY KORYTA
ZAVŘENÍ STRANY
PŘEKONÁNÍ DYNAMICKÉ BŘEHU KORYTA KAMENNOU ROVNANINOU
OBNOVENÍ KAPACITY KORYTA
ODSTRANĚNÍ NÁNOSU V VÝŠKE