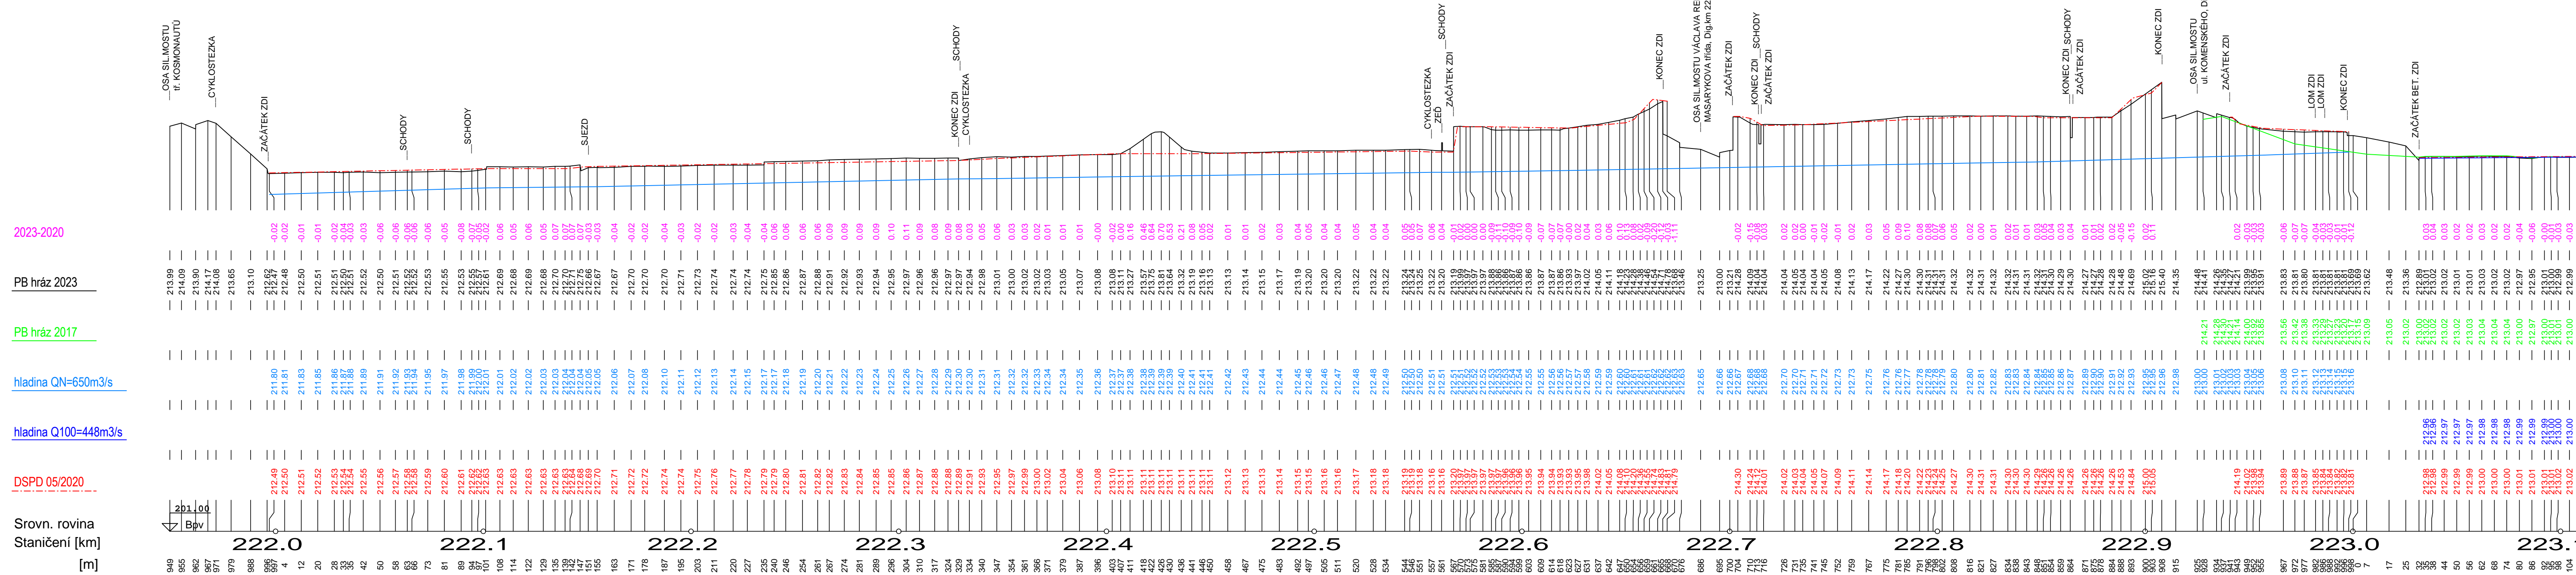

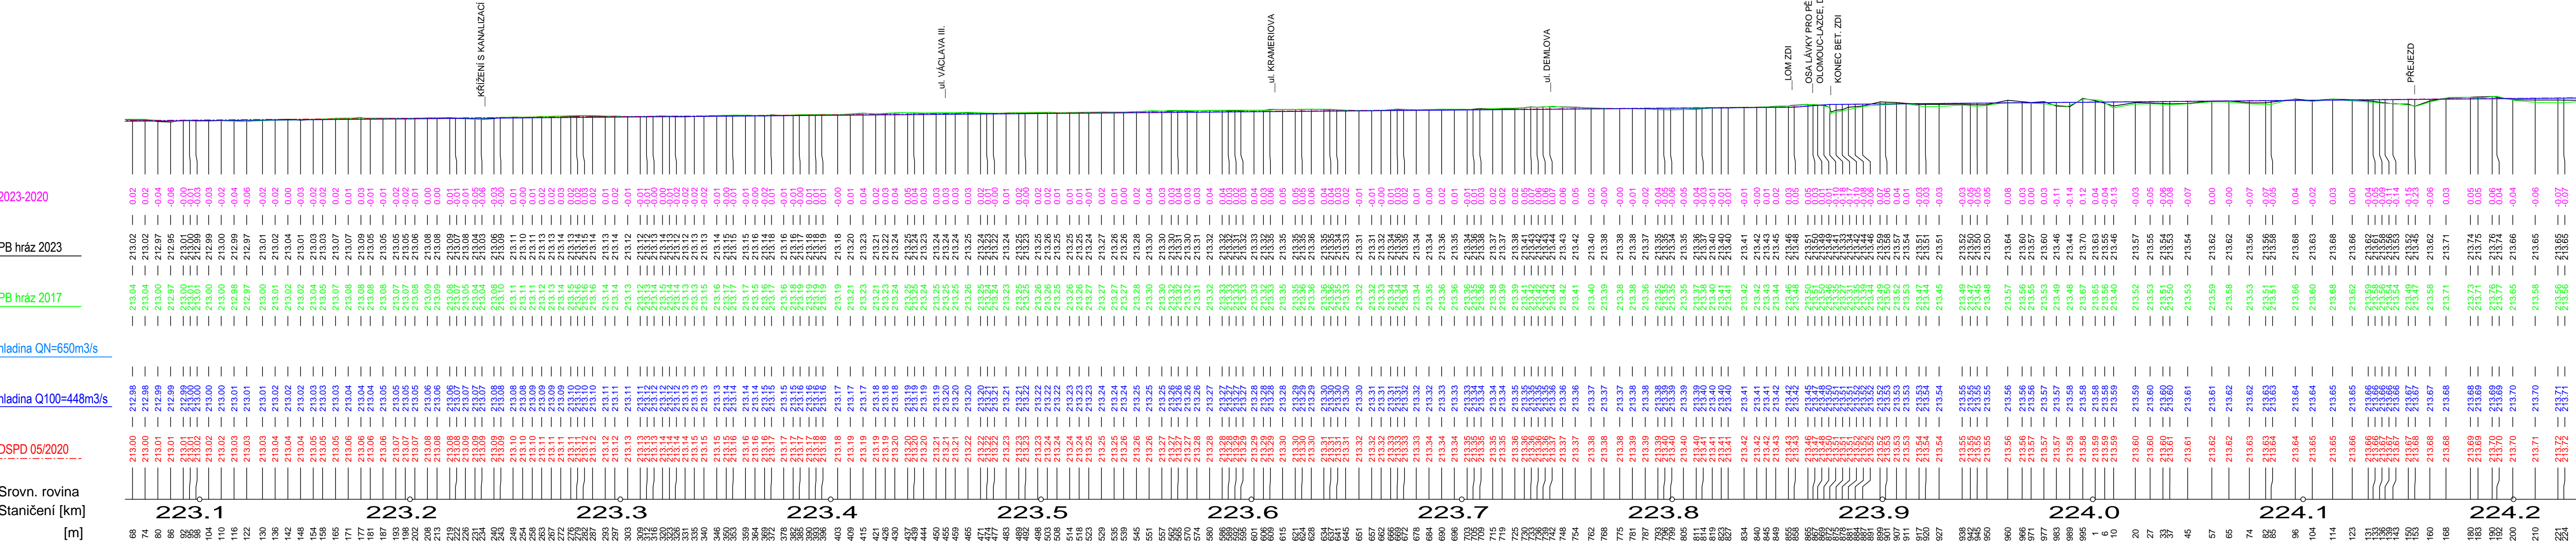



DHM222637 ÚPRAVA MORAVY, OLOMOUC - CHOMOUTOV, PRAVÝ BŘEH M 1500/100




VYPRACOVAL	MĚŘIL	OVĚŘIL	ZAKÁZKOVÉ ČÍSLO	 <div>Povodí Moravy s.p. Dřevořáská 11 602 00 Brno</div>	
P.HODBOŮ	ÚTVAR 210	ING.LÁŠKA	59/23		
KRAJ : OLOMOUCKÝ		K.Ú. : OLOMOUC-HODOLANY-LAZCE-ČERNOVÍŘ			
LOKALITA :				ČÍSLO VÝKRESU	4.2
ÚPRAVA MORAVY, OLOMOUC - CHOMOUTOV DHM 222637				POČET FORMÁTŮ	4 A4
				DATUM MĚŘENÍ	3-12/2023
				DATUM VYFOTOVENÍ	2/2024
				SOUŘ.SYS.	VÝŠK.SYS.
PODÉLNÝ PROFIL - PRAVÝ BŘEH				Bpv	1: 1500/100

DHM222637 ÚPRAVA MORAVY, OLOMOUC - CHOMOUTOV, PRAVÝ BŘEH M 1500/100



VYPRACOVAL	MĚŘIL	OVĚŘIL	ZAKÁZKOVÉ ČÍSLO	 <div>Povodí Moravy s.p. Dřevařská 11 602 00 Brno</div>		
P.HODBOŮ	ÚTVAR 210	ING.LÁSKA	59/23			
KRAJ : OLOMOUCKÝ		K.Ú. : OLOMOUC-HODOLANY-LAZCE-ČERNOVÍŘ				
LOKALITA :				ČÍSLO VÝKRESU	4.3	
ÚPRAVA MORAVY, OLOMOUC - CHOMOUTOV DHM 222637				POČET FORMÁTŮ	4 A4	
				DATUM MĚŘENÍ	3-12/2023	
				DATUM VYHOTOVENÍ	2/2024	
				SOUR.SYS.	VÝŠK.SYS.	MĚŘITKO
PODÉLNÝ PROFIL - PRAVÝ BŘEH					Bpv	1: 1500/100

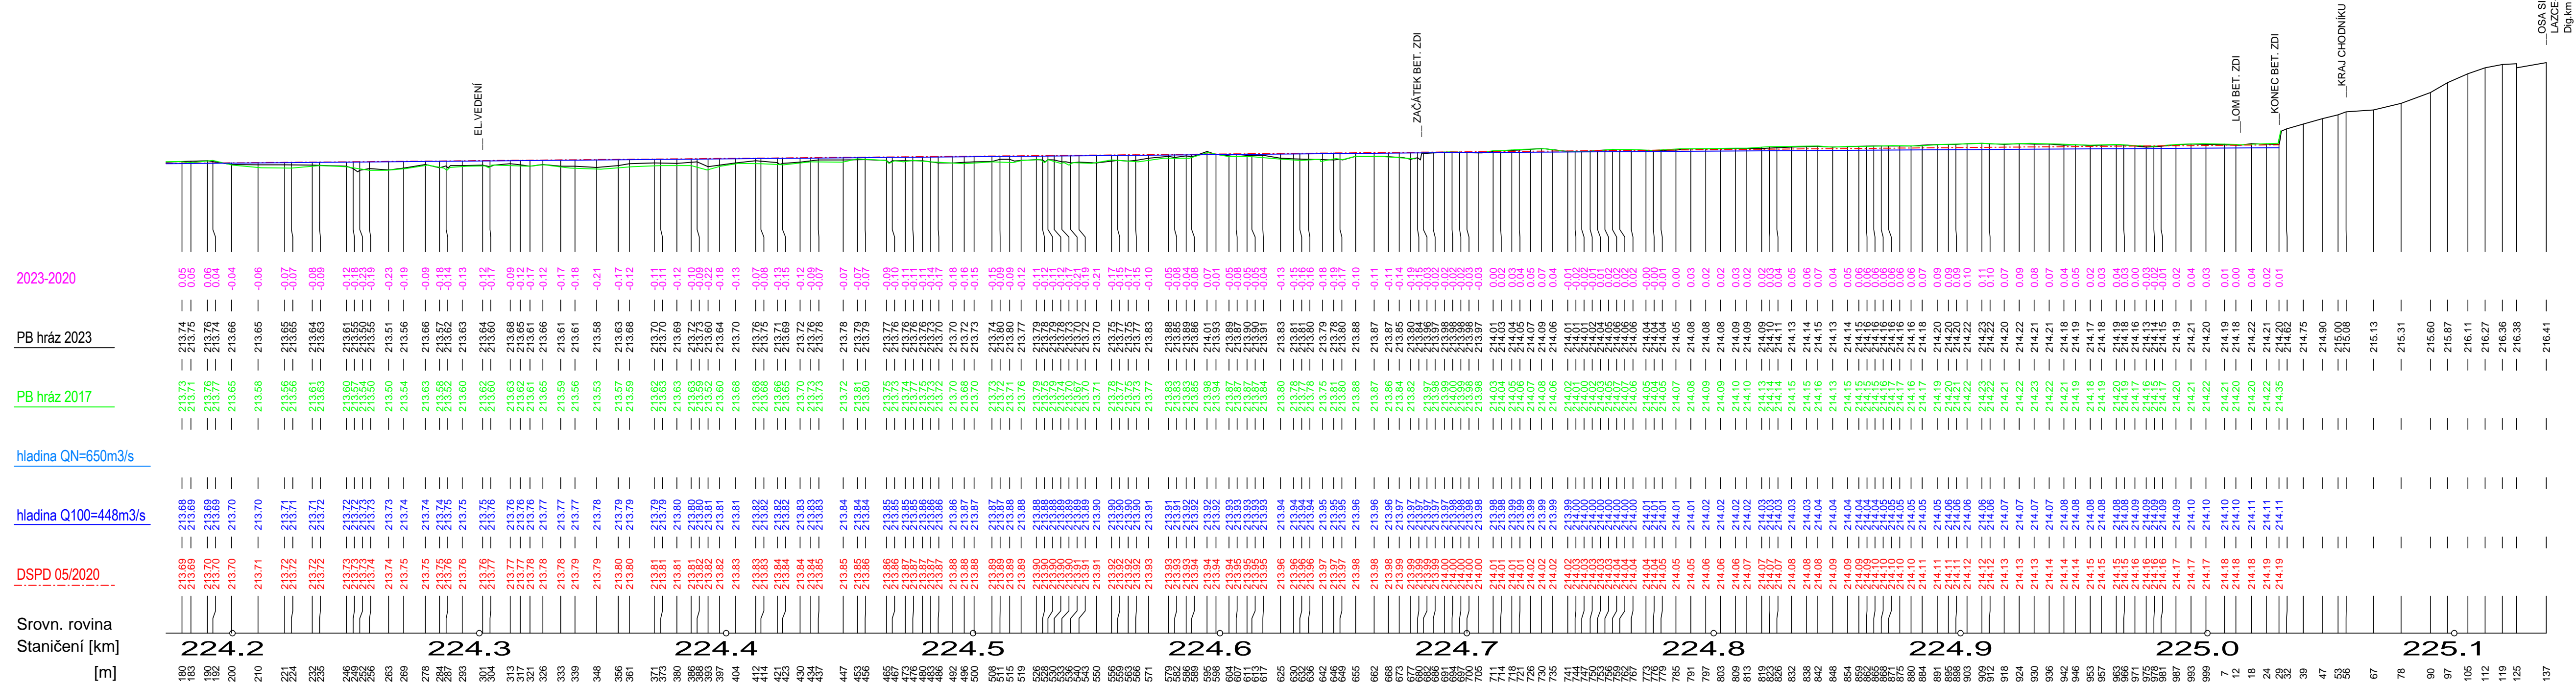DHM222637 ÚPRAVA MORAVY, OLOMOUC - CHOMOUTOV, PRAVÝ BŘEH M 1500/100



VYPRACOVAL	MĚŘIL	OVĚŘIL	ZAKÁZKOVÉ ČÍSLO	 <div>Povodí Moravy s.p. Dřevořská 11 602 00 Brno</div>	
P.HODBOŮ	ÚTVAR 210	ING.LÁŠKA	59/23		
KRAJ : OLOMOUCKÝ		K.Ú. : OLOMOUC-HODOLANY-LAZCE-ČERNOVÍŘ			
ÚPRAVA MORAVY, OLOMOUC - CHOMOUTOV DHM 222637				ČÍSLO VÝKRESU	4.4
				POČET FORMÁTŮ	4 A4
				DATUM MĚŘENÍ	3-12/2023
				DATUM VYHOTOVENÍ	2/2024
				SOUŘ.SYS.	VÝŠK.SYS.
PODÉLNÝ PROFIL - PRAVÝ BŘEH				Bpv	1:1500/100