
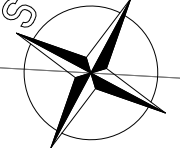



Seznam pozemků, na kterých se bude oprava realizovat (k.ú. Střížovice u Kvasic)

Číslo pozemku	Druh pozemku	Vlastník, jméno, adresa
712	vodní plocha	Česká republika Povodí Moravy, s.p., Dřevařská 932/11, Veveří, 60200 Brno

Seznam pozemků, na kterých se bude oprava realizovat (k.ú. Trávník)

Číslo pozemku	Druh pozemku	Vlastník, jméno, adresa
580	vodní plocha	Česká republika Povodí Moravy, s.p., Dřevařská 932/11, Veveří, 60200 Brno

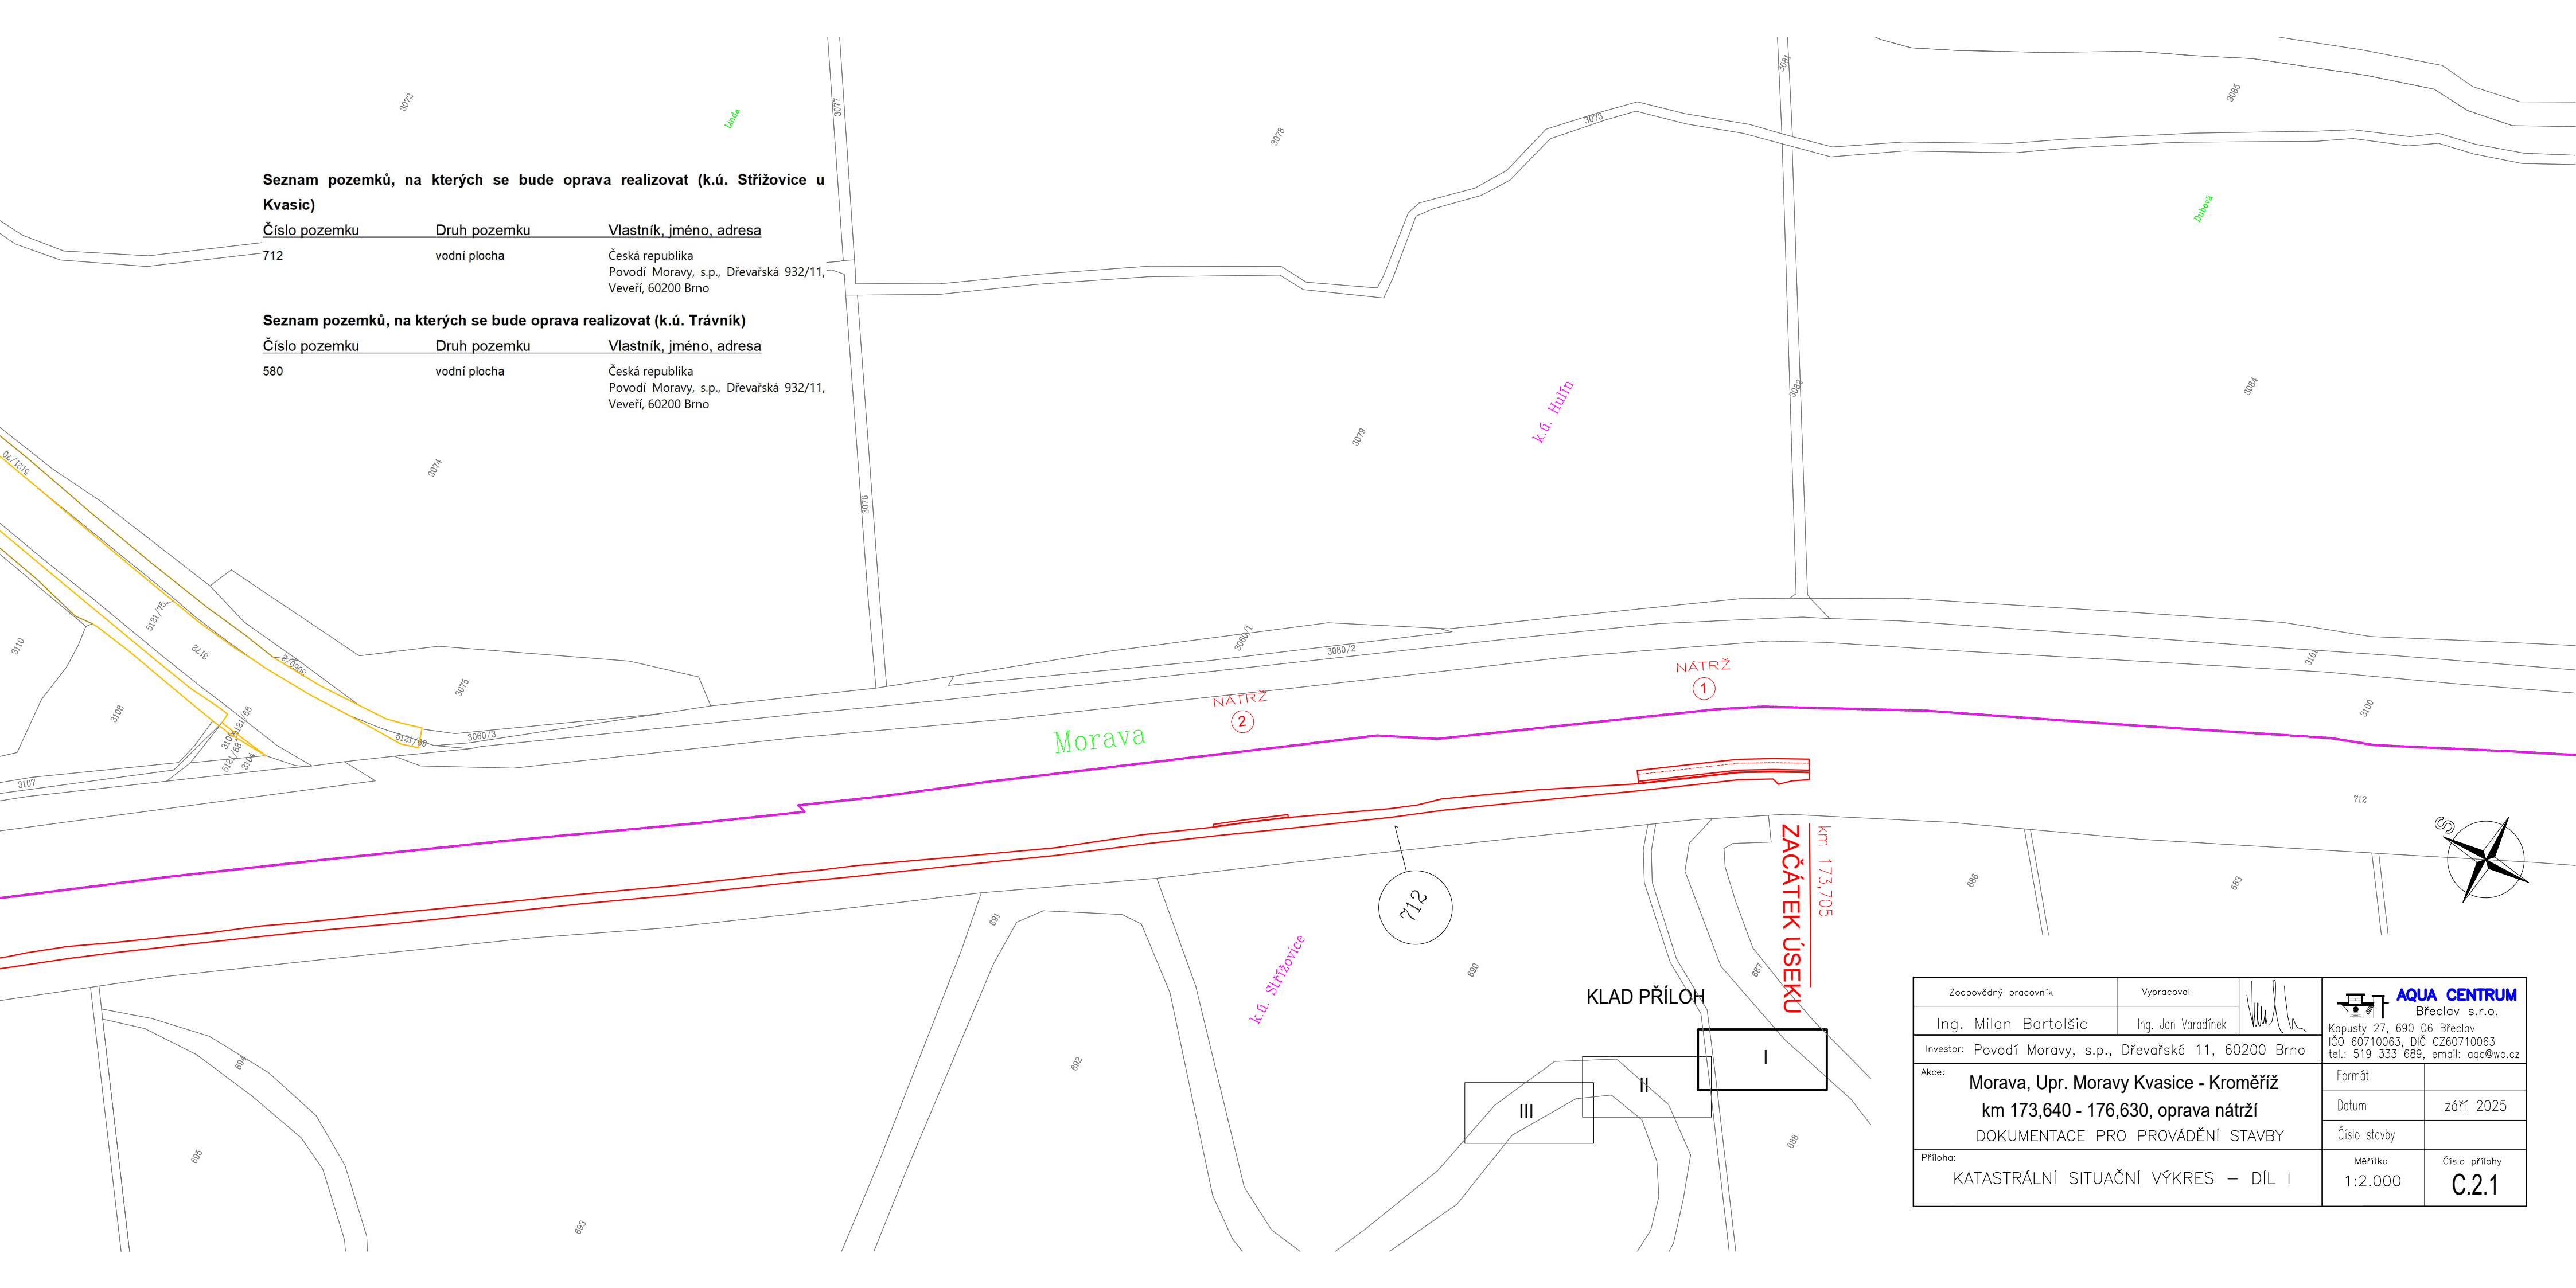

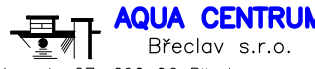Zodpovědný pracovník	Vypracoval	 AQUA CENTRUM Břeclav s.r.o. Kapusty 27, 690 06 Břeclav IČO 60710063, DIČ CZ60710063 tel.: 519 333 689, email: aqc@wo.cz	
Ing. Milan Bartolšic	Ing. Jan Varadínek		
Investor: Povodí Moravy, s.p., Dřevařská 11, 60200 Brno		Formát	
Akce: Morava, Upr. Moravy Kvasice - Kroměříž km 173,640 - 176,630, oprava nátrží DOKUMENTACE PRO PROVÁDĚNÍ STAVBY		Datum	září 2025
		Číslo stavby	
Příloha: KATASTRÁLNÍ SITUAČNÍ VÝKRES – DÍL I		Měřítko 1:2.000	Číslo přílohy <b>C.2.1</b>