


PODÉLNÝ PROFIL  
1:6250/125

ROZSAH OPRAVY PLÁNĚ BERMY

OPRAVA PLÁNĚ BERMY

ROZSAH OPRAVY KORYTA V MÍSTĚ NÁTRŽÍ

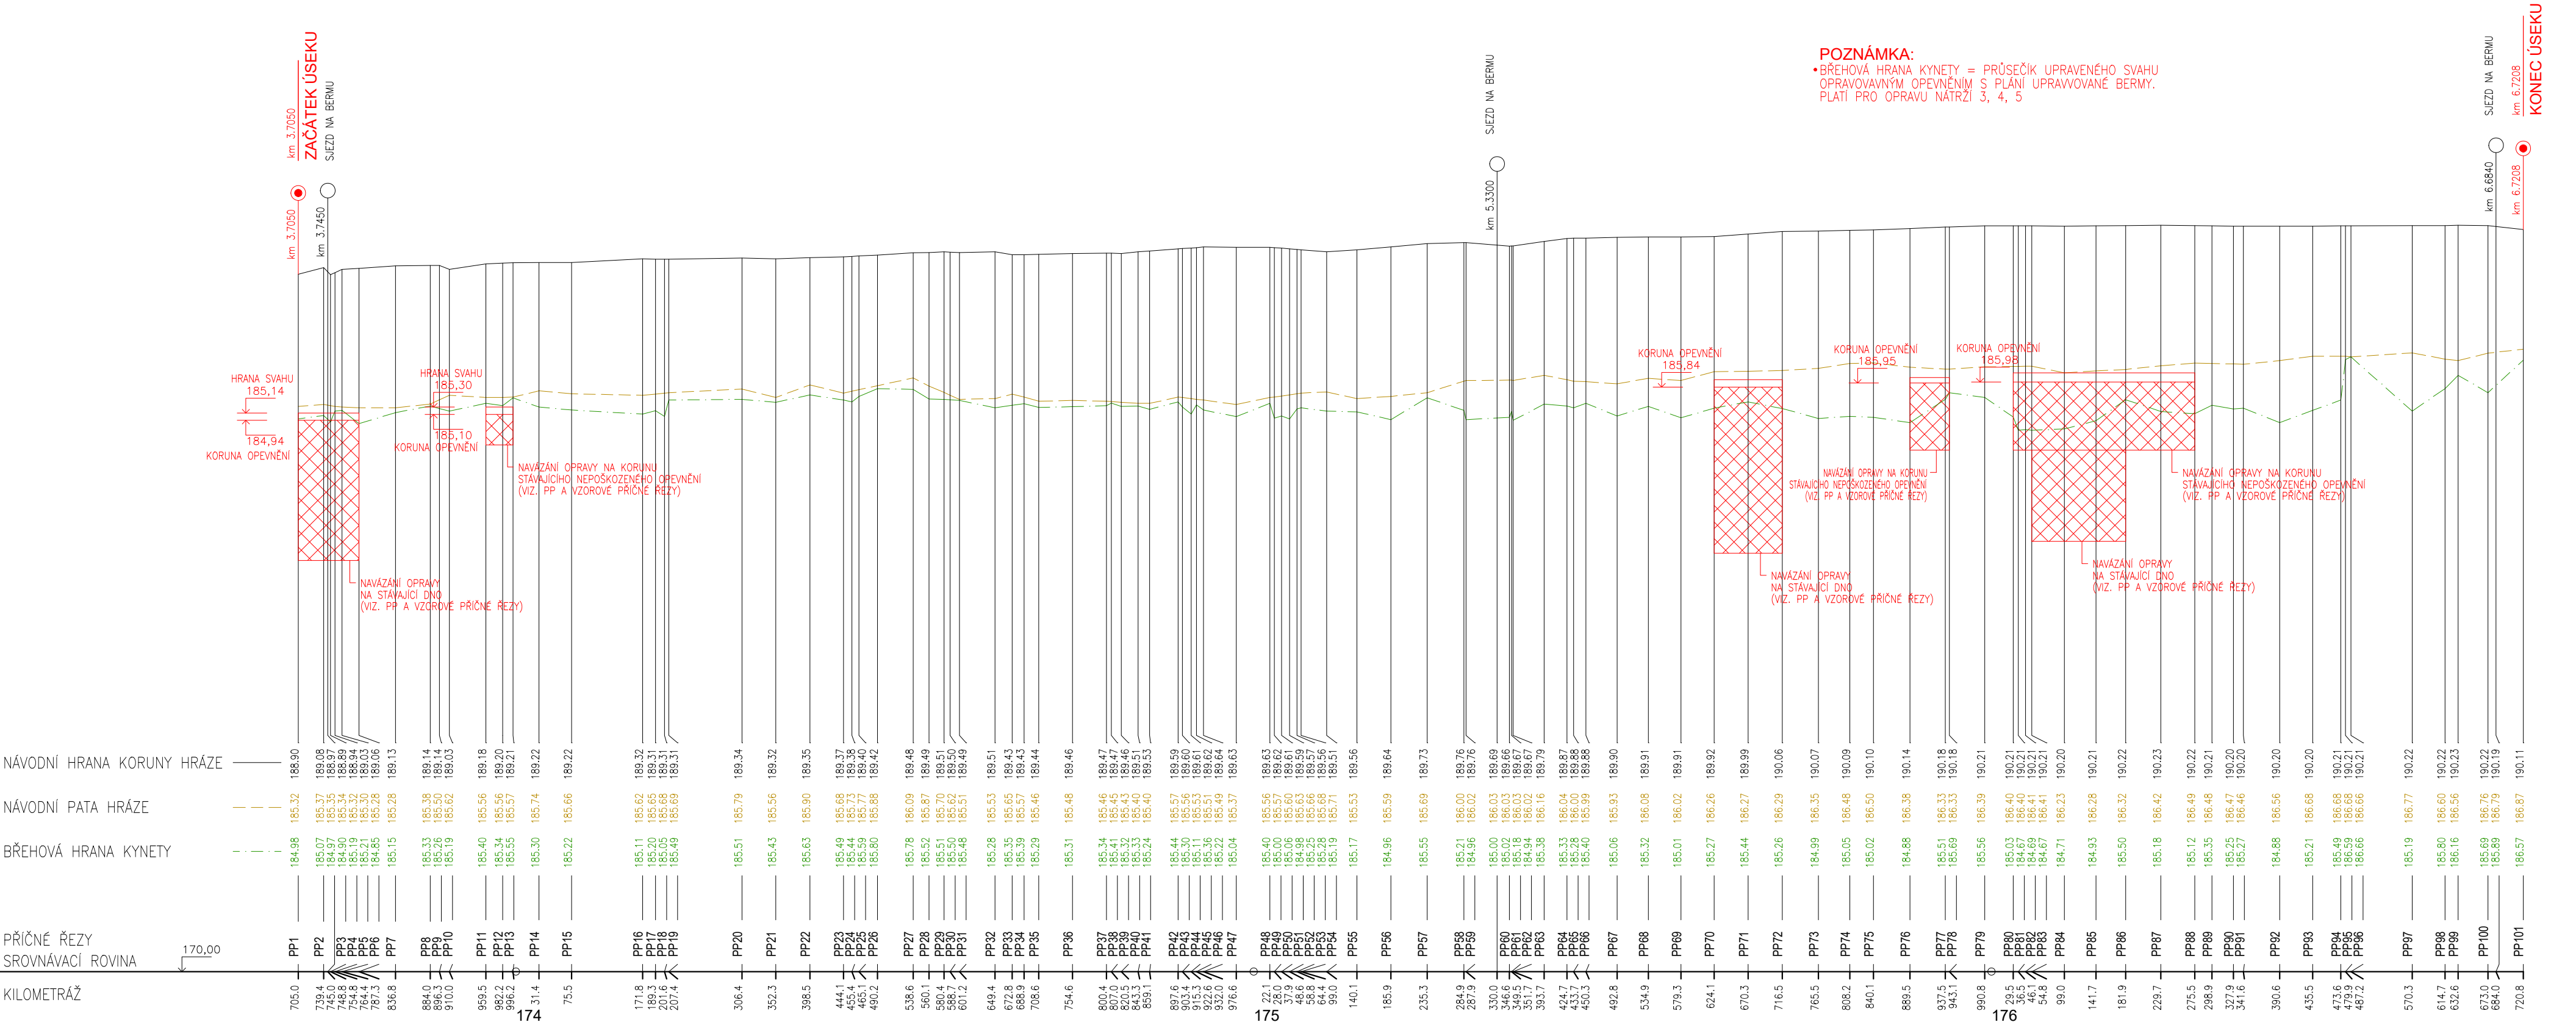

SMĚROVÉ POMĚRY

OPRAVA KOPÍRUJE STÁVAJÍCÍ UPRVENÉ KORYTO

Zodpovědný pracovník		Vypracoval			AQUA CENTRUM Břeclav s.r.o.	
Ing. Milan Bartolšic		Ing. Jan Voraďánek			Kapusty 27, 690 06 Břeclav IČO 60710063, DIČ CZ60710063 tel.: 519 333 689, email: aqc@wo.cz	
Investor: Povodí Moravy, s.p., Dřevařská 11, 60200 Brno						
Akce:  <b>Morava, Upr. Moravy Kvasice - Kroměříž</b> <b>km 173,640 - 176,630, oprava nátrží</b> <b>DOKUMENTACE PRO PROVÁDĚNÍ STAVBY</b>				Formát		
				Datum	září 2025	
				Číslo stavby		
Příloha:				Měřítko	Číslo přílohy	
PODÉLNÝ PROFIL				1:6250/125	D.1.1.3.1	