


STAVBA 02.090 OPATŘENÍ V ÚSEKU KRNOV - MĚSTO

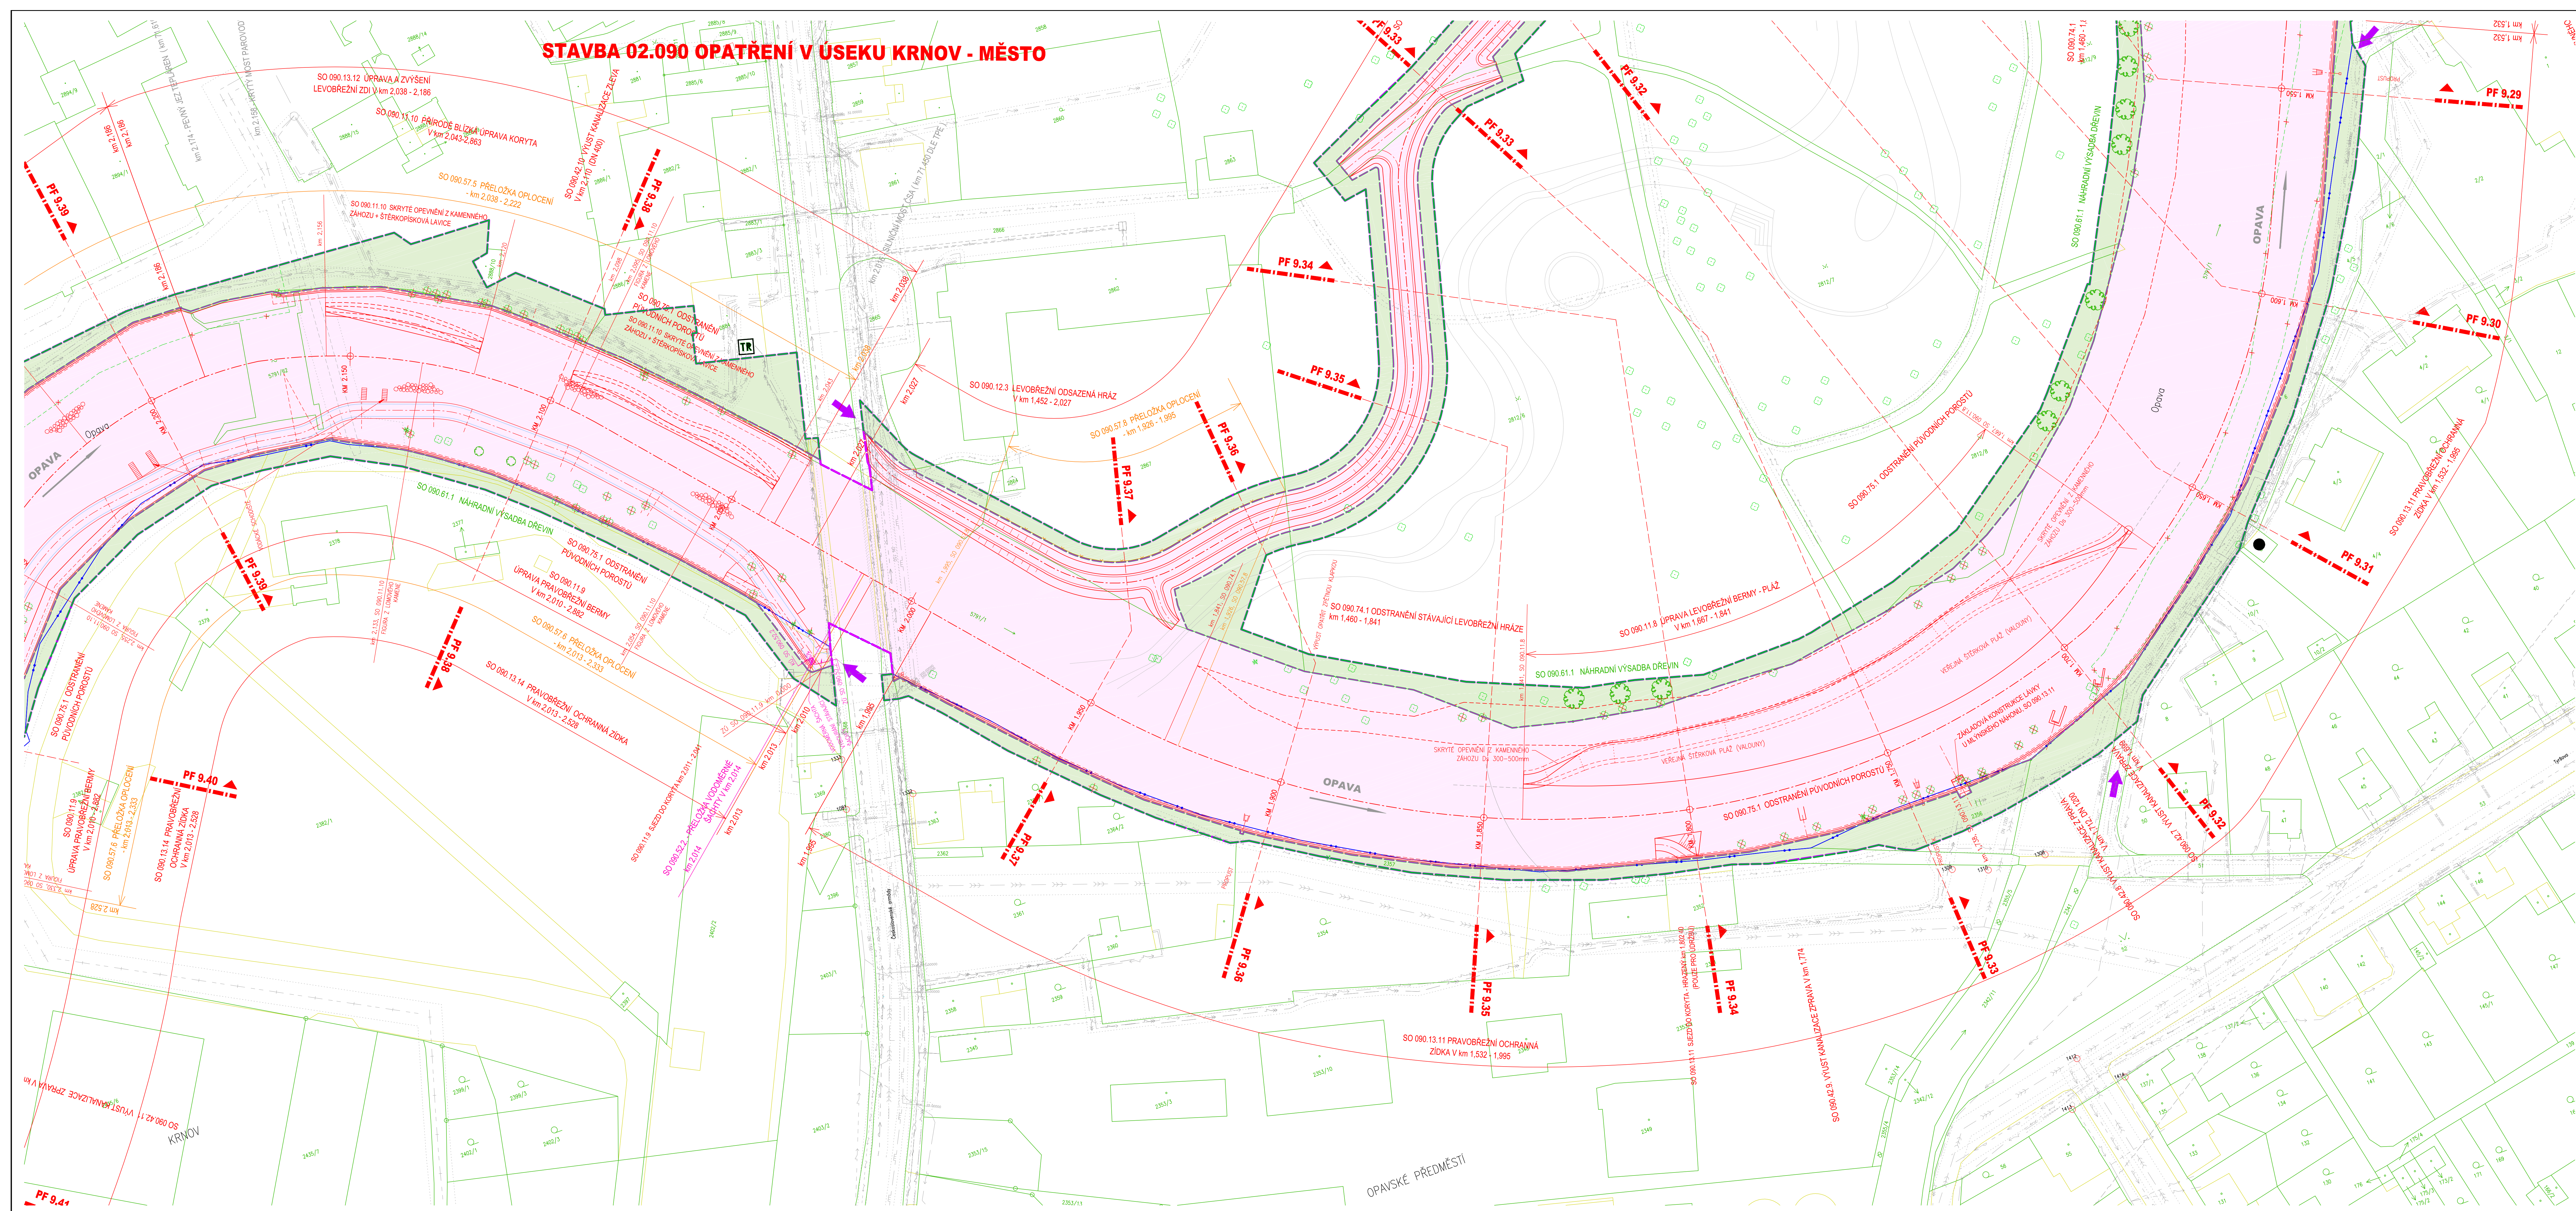

LEGENDA

- STAVEBNÍ POZEMEK/TRVALÝ ZABOR
- DOČASNÝ ZABOR
- HRANICE ŘEŠENÉHO OZEMÍ/HRANICE STAVENÍŠTĚ
- PLOCHY DOČASNÝCH DEPONÍ A ZAŘÍZENÍ STAVENÍŠTĚ
- PRŮJEZD/VJEZD NA STAVENÍŠTĚ
- HRANICE PARCEL KN
- HRANICE PARCEL KN VNITŘNÍ
- HRANICE KATASTRÁLNÍCH OZEMÍ
- ZAMĚŘENÝ TERÉN
- NAVRHOVANÁ STAVBA (STAVEBNÍ OBJEKTY)
- SOUVISEJÍCÍ STAVBA
- ZÁMĚRY MĚSTA KRNOVA DLE STUDIE "KRNOV: ŘEKA VE MĚSTĚ" (REKREAČNÍ TRASY DLE STUDIE)
- NÁHRADNÍ VÝSADBA DŘEVIN
- STÁVAJÍCÍ ZELENĚ, DŘEVINY PONECHANÉ
- ODSTRANĚNÍ PŮVODNÍCH POROSTŮ (SO 090.75.1, SO 101.75.2)
- ODSTRANĚNÍ STÁVAJÍCÍCH OBJEKTŮ (SO 090.71.1, 71.2, 71.3, 71.4, 71.5)

PŘEHLED STAVEBNÍCH OBJEKTŮ STAVBY "02.090 OPATŘENÍ V ÚSEKU KRNOV - MĚSTO" JE UVEDEN V PŘÍLOZE A. PRŮVODNÍ ZPRÁVA V KAPITOLE 2.



VÝŠKOVÝ SYSTÉM - B.p.v.  
SOUBŘADNOVÝ SYSTÉM - JTK

**AQUATIS**

AKQUIS s.r.o. Bátovská 84/26, 602 00 Brno Ing. Rostislav Mikulášek Ing. Tomáš Dvořák	Tel: +420 541 324 111 Fax: +420 541 211 205 Mobil: +420 730 000 000 E-mail: info@aquatis.cz	Ing. Rostislav Mikulášek Ing. Jiří Švácník Ing. Tomáš Dvořák	Ing. Rostislav Mikulášek Ing. Jiří Švácník Ing. Tomáš Dvořák
---	--	--	--

OPATŘENÍ KRNOV, OHO,  
02.090 OPATŘENÍ V ÚSEKU KRNOV - MĚSTO

KATASTRÁLNÍ SITUACE VÝKRES - 6. ČÁST

1:500 C2.6