

PODÉLNÝ PROFIL ÚPRAVY KORYTA OPAVY - 1. ČÁST
M 1 : 1 000/100

KRAJ:
KATASTRÁLNÍ ÚZEMÍ:
PARCELY:
DRUH POZEMKŮ:

NAVRHOVÁ HLADINA Q100:

NAVRHOVÁ HLADINA Q20:

NAVRHOVÁ HLADINA Q5:

NAVRHOVÁ HLADINA Q1:

STÁVAJÍCÍ HLADINA Q30d:

NAVŘZENÝ LEVÝ BŘEH:

STÁV. PRAVÁ BERMA:

STÁV. LEVÁ BERMA:

STÁV. PRAVÝ BŘEH:


STÁV. LEVÝ BŘEH:

NIVELETA DNA:

TERÉN V OSE:

PŘÍČNÉ ŘEZY:
SROVNÁVACÍ ROVINA:
STANIČENÍ:

SKLONOVÉ POMĚRY:

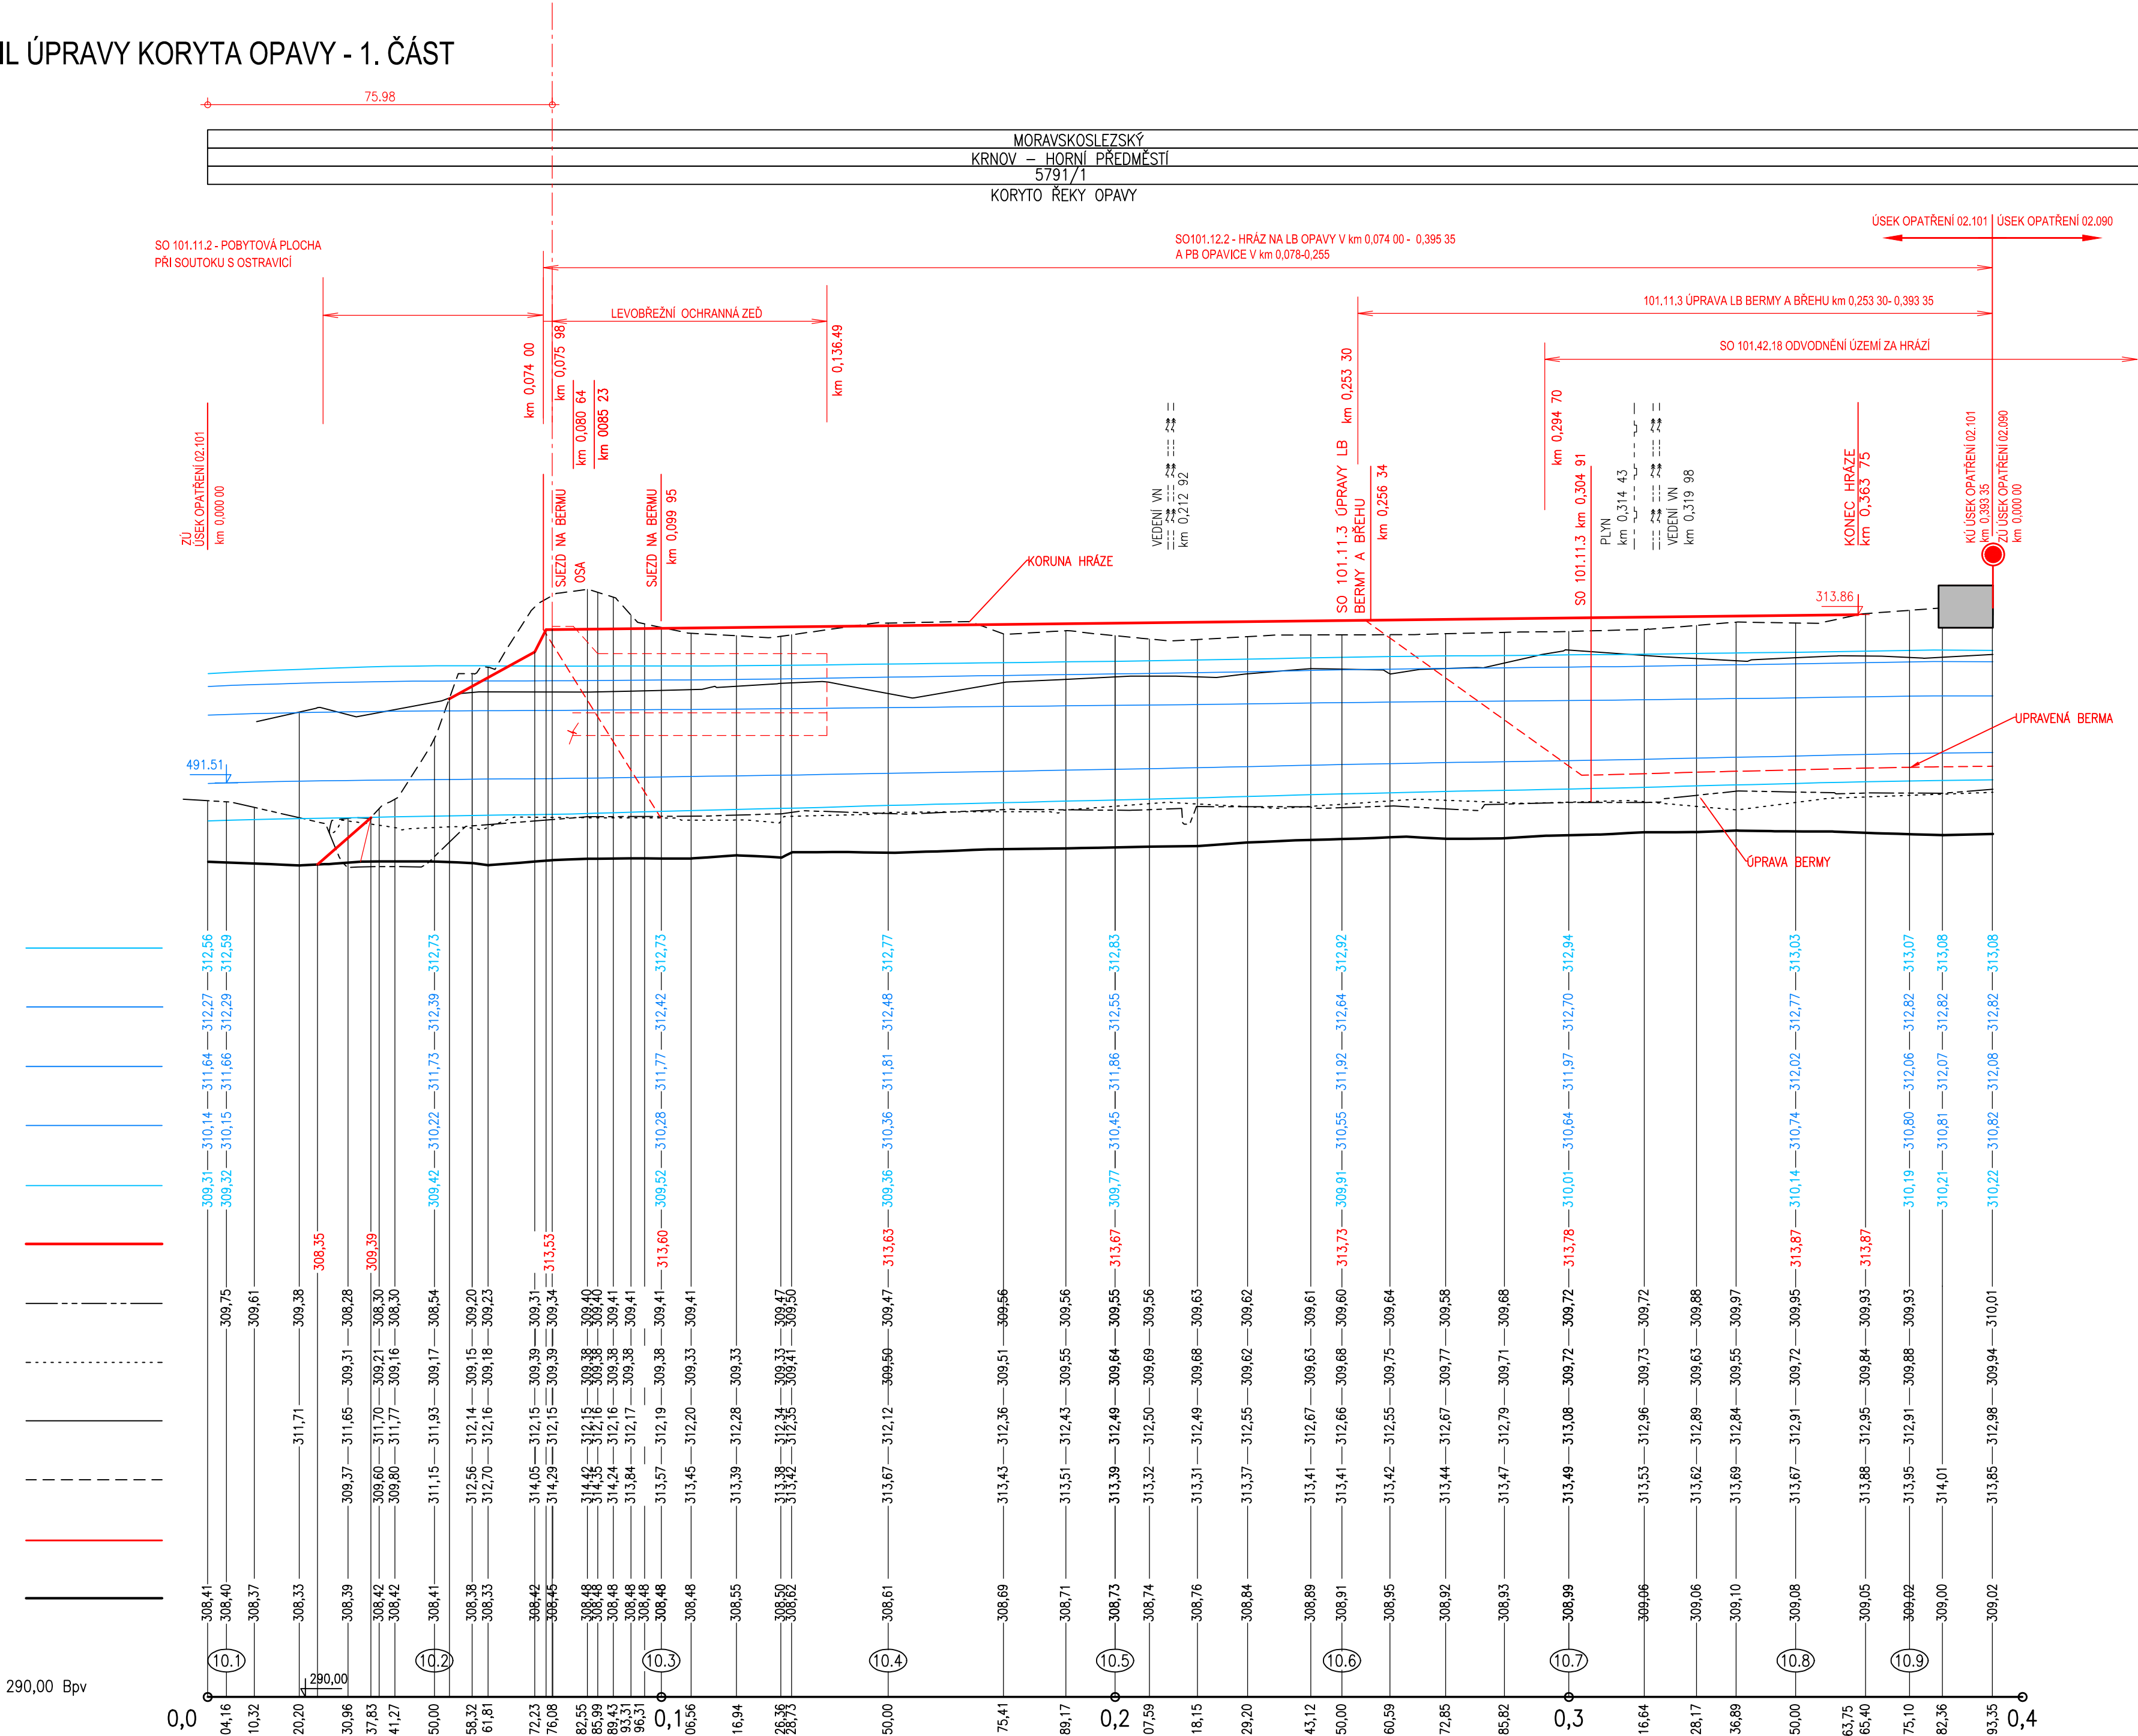

POZNÁMKA :
ÚSEK OPATŘENÍ 02.090 - POČÁTEK STANIČENÍ (km 0,00) NAD ŽELEZNIČNÍM
MOSTEM U STANICE KRNOV - CIVILÍN.

AQUATIS

AQUATIS s.a. Botanická 834/56, 602 00 Brno		Tel: +420 541 554 111 Fax: +420 541 211 205		E-mail: info@aquatis.cz http://www.aquatis.cz	
Zodpovědný projektant ING. ROSTISLAV MIKULÁŠEK		Hlavní inženýr projektu ING. JIRÍ ŠVANCARA		Vedoucí střediska ING. JIRÍ ŠVANCARA	
Výpracoval ING. JANA HERTLOVÁ		Kontrolující ING. JIRÍ ŠVANCARA		Základové číslo 022031A	
Datum ZÁŘÍ, 2022		Stupeň dokumentace DUR - OPTIMALIZACE		Název souboru D 2_1_1_2_podel_profil_101.dwg	

OPATŘENÍ KRNOV, OHO,
02.090 OPATŘENÍ V ÚSEKU KRNOV - MĚSTO

Průloha
PODÉLNÝ PROFIL ÚPRAVY KORYTA OPAVY - 1. ČÁST

Měřítko
1: 1000/100

Číslo přílohy
D.2.1.2

Objednatel
POVOŘÍ ODŘY, státní podnik