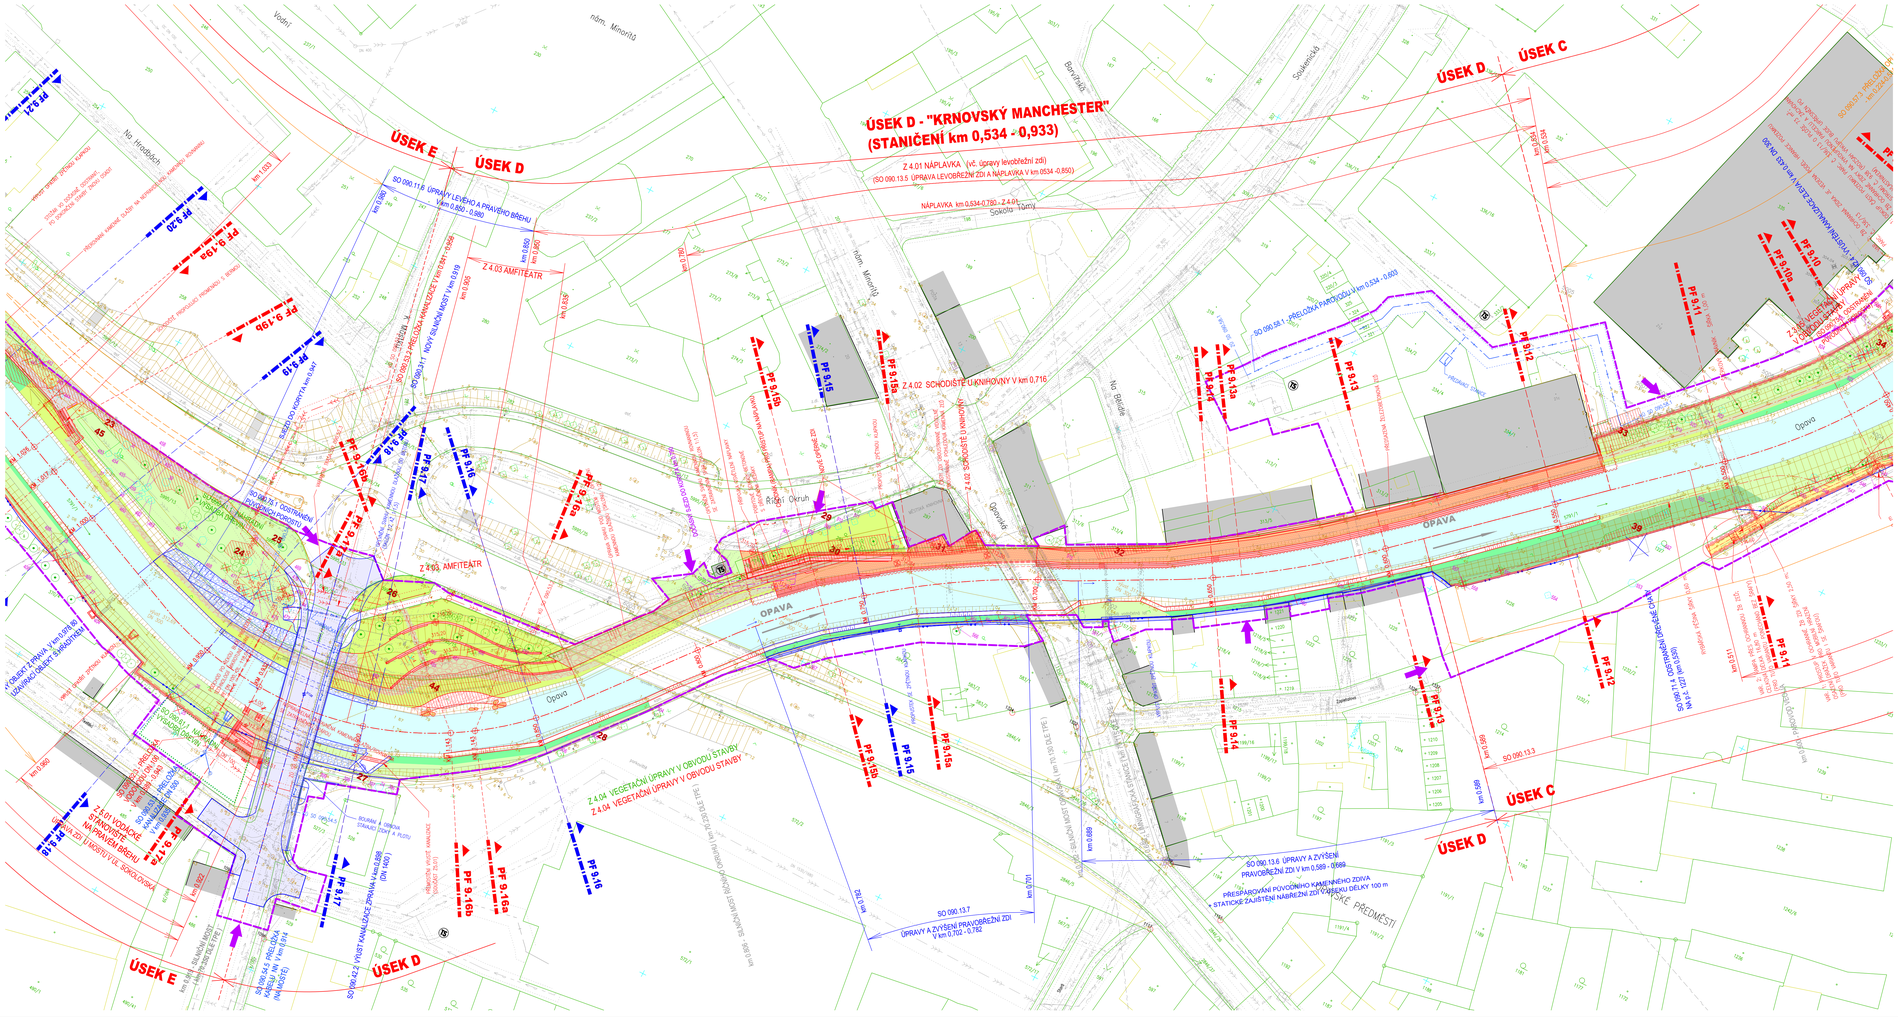
ÚSEK D - "KRNOVSKÝ MANCHESTER"
(STANIČENÍ km 0,534 - 0,933)
Z 4.01 NÁPLAVKA (vč. úpravy levobřežní zdi)
(SO 090.13.5 ÚPRAVA LEVOBŘEŽNÍ ZDI A NÁPLAVKA V km 0534 -0,850)
NÁPLAVKA km 0,534-0,780 - Z 4.01
ÚSEK E
ÚSEK D
ÚSEK C
Z 4.03 AMFITEATR
Z 4.02 SCHODIŠTĚ U KNIHOVNY V km 0,716
Z 4.04 VEGETAČNÍ ÚPRAVY V OBVODU STAVBY
OPAVA
Soukenická
Vodní
nám. Minoritů
No Bělidle
SO 090.11.6 ÚPRAVY LEVÉHO A PRAVÉHO BŘEHU
SO 090.13.6 ÚPRAVY A ZVÝŠENÍ PRAVOBŘEŽNÍ ZDI V km 0,599 - 0,869
PŘESPÁROVÁNÍ PŮVODNÍHO KAMENNÉHO ZDIVA
STATICKÉ ZAJIŠTĚNÍ NÁBŘEŽNÍ ZDI VYBOUŘKU DÉLKY 100 m
SO 090.13.7
ÚPRAVY A ZVÝŠENÍ PRAVOBŘEŽNÍ ZDI
V km 0,702 - 0,782
SO 090.13.3
SO 090.58.1 „PŘELOŽKA PAROVODU V km 0,534 - 0,603"
