

KATASTRÁLNÍ ÚZEMÍ	KRNOV – HORNÍ PŘEDMĚSTÍ			
POZEMEK KN, PARCELNÍ ČÍSLO	389/42	389/12	5792	5791/1
DRUH POZEMKU	OSTATNÍ PLOCHA		VODNÍ PLOCHA–KORYTO VODNÍHO TOKU PŘÍROZENÉ NEBO UPRAVENÉ	
	OSTATNÍ PLOCHA–MANIPULAČNÍ PLOCHA		VODNÍ PLOCHA–KORYTO VODNÍHO TOKU PŘÍROZENÉ NEBO UPRAVENÉ	


Z 1.01 POBYTOVÁ PLOCHA U SOUTOKU S OPAVICÍ

PF 10.10

M. 1 : 200

LEGENDA

- ZÁMĚRY MĚSTA KRNOVA – ZAPRACOVÁNÍ VYBRANÝCH PRVKŮ ZE STUDIE "KRNOV: ŘEKA VE MĚSTĚ" ZARÁŽENÝCH DO I. ETAPY PRACÍ
- STAVEBNÍ OBJEKTY STAVBY PPO "02.090 OPATŘENÍ V ÚSEKU KRNOV – MĚSTO" ZPRACOVANÉ PRO POVODI ODRY s.p. VE STUPNI DUR, KTERÉ NEBYLY UPRAVOVÁNY V RÁMCI ZPRACOVÁNÍ TECHNICKÉHO PODKLADU "KRNOV – ŘEKA VE MĚSTĚ – I. ETAPA"
- SOUVISEJÍCÍ, KOORDINOVANÁ STAVBA

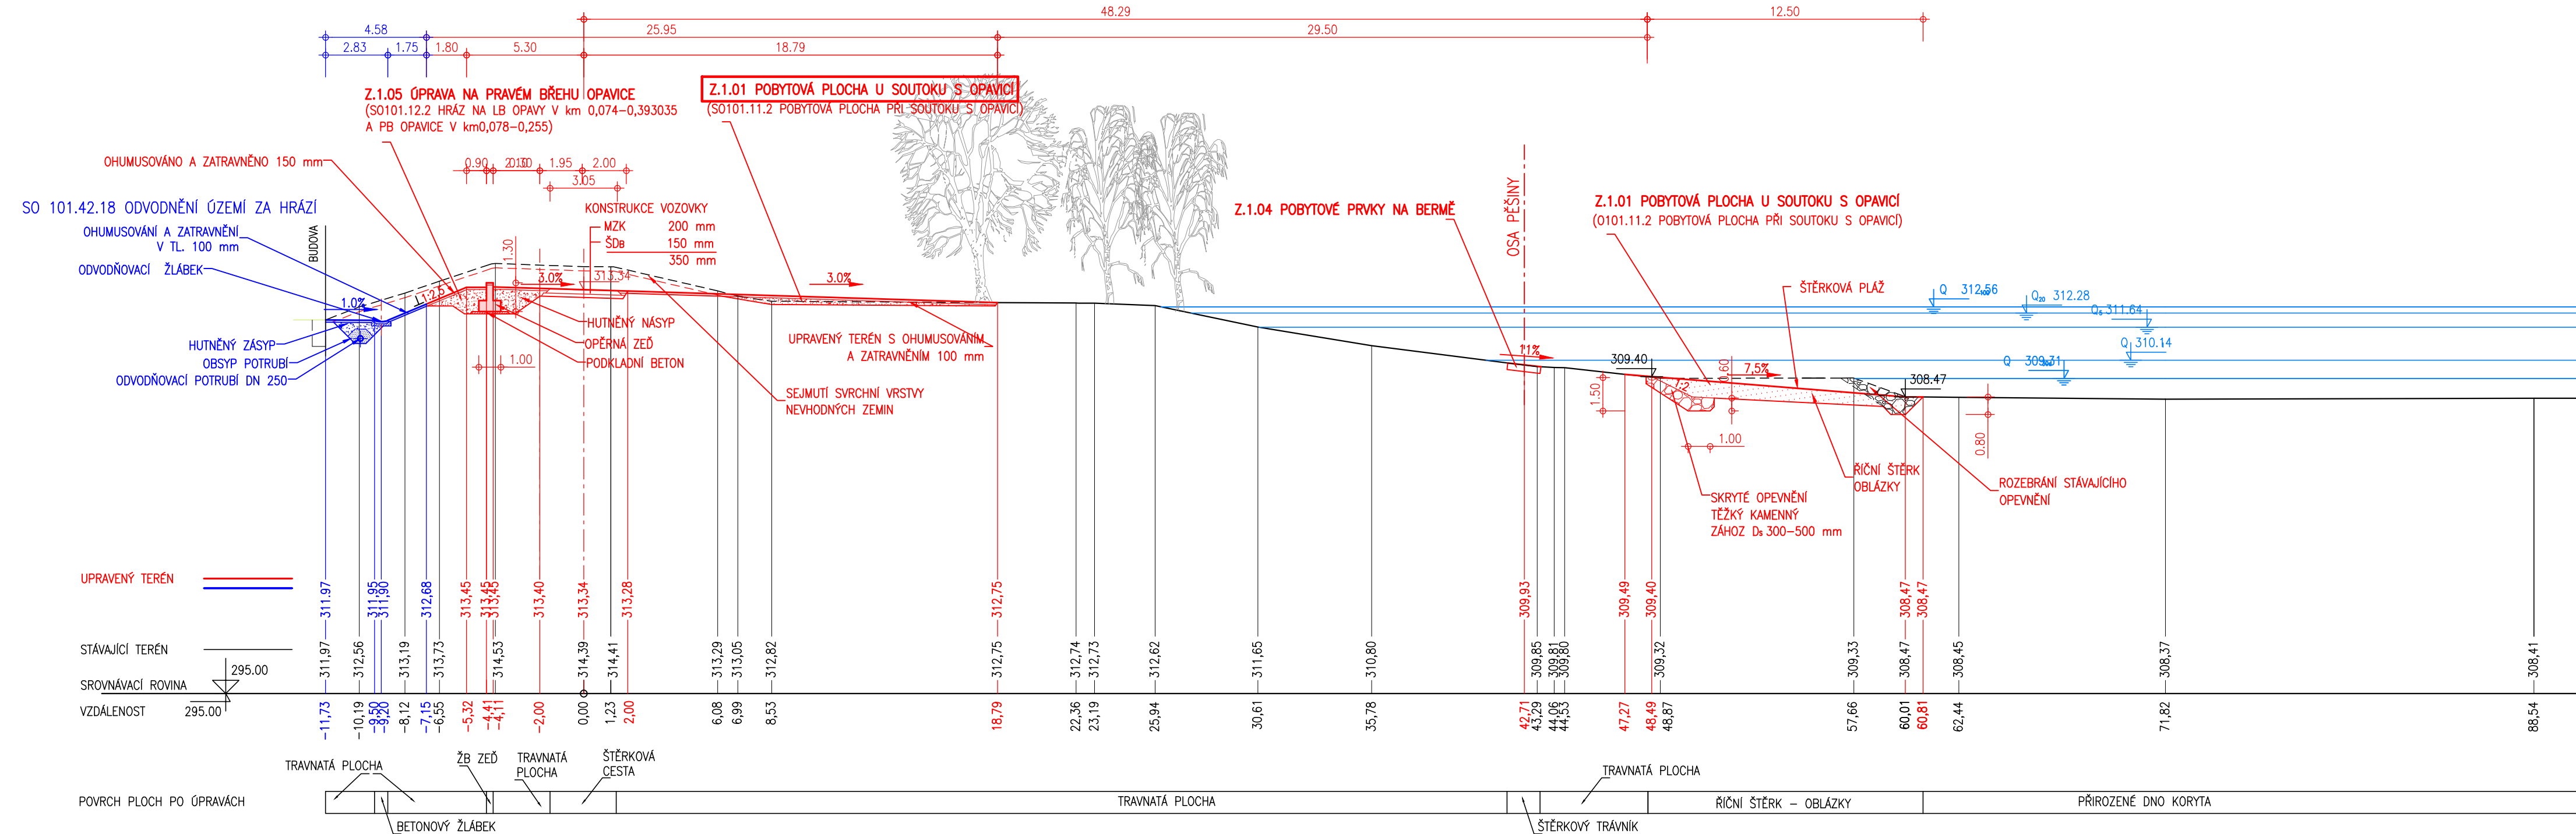

Objednatel: <b>krnov</b> Město Krnov se sídlem Městský úřad Krnov Hlavní náměstí 1, 794 01 Krnov	Zhotovitel: Společnost ATELIER FONTES AQUATIS <b>fontes</b> ATELIER ATELIER FONTES, s.r.o. Křídlovická 314/19, 603 00 Brno AQUATIS a.s. Botanická 834/56, 602 00 Brno
Spolupráce: Ing.Arch. Vendula Markevičová/Public Atelier Ing. Petr Ondruška RSE Project s.r.o.	
Akce: <b>KRNOV – ŘEKA VE MĚSTĚ – I. ETAPA</b>	

Hlavní inženýr projektu: ING. TOMÁŠ HAVLÍČEK	Stupeň: technický podklad
Zodp. projektant: ING. ROSTISLAV MIKULÁŠEK	Datum: LEDEN, 2023
Vypracoval: ING. JANA HERTLOVÁ	Zakázkové číslo: AF 2210, AQT 122068A
Kontroloval: ING. JIŘÍ ŠVANCARA	Název souboru: Usek_A_prisce_rezy.dwg
Část: <b>D.1 ÚSEK A – od soutoku s Opavicí k železničnímu mostu (staničení km 0,000–0,393)</b> <b>Z 1.01 POBYTOVÁ PLOCHA U SOUTOKU S OPAVICÍ</b>	
Název přílohy: <b>ŘEZ PF 10.10</b>	Formát: 4 A4
	Měřítko: 1 : 200
	Číslo přílohy: <b>D.1.11</b>