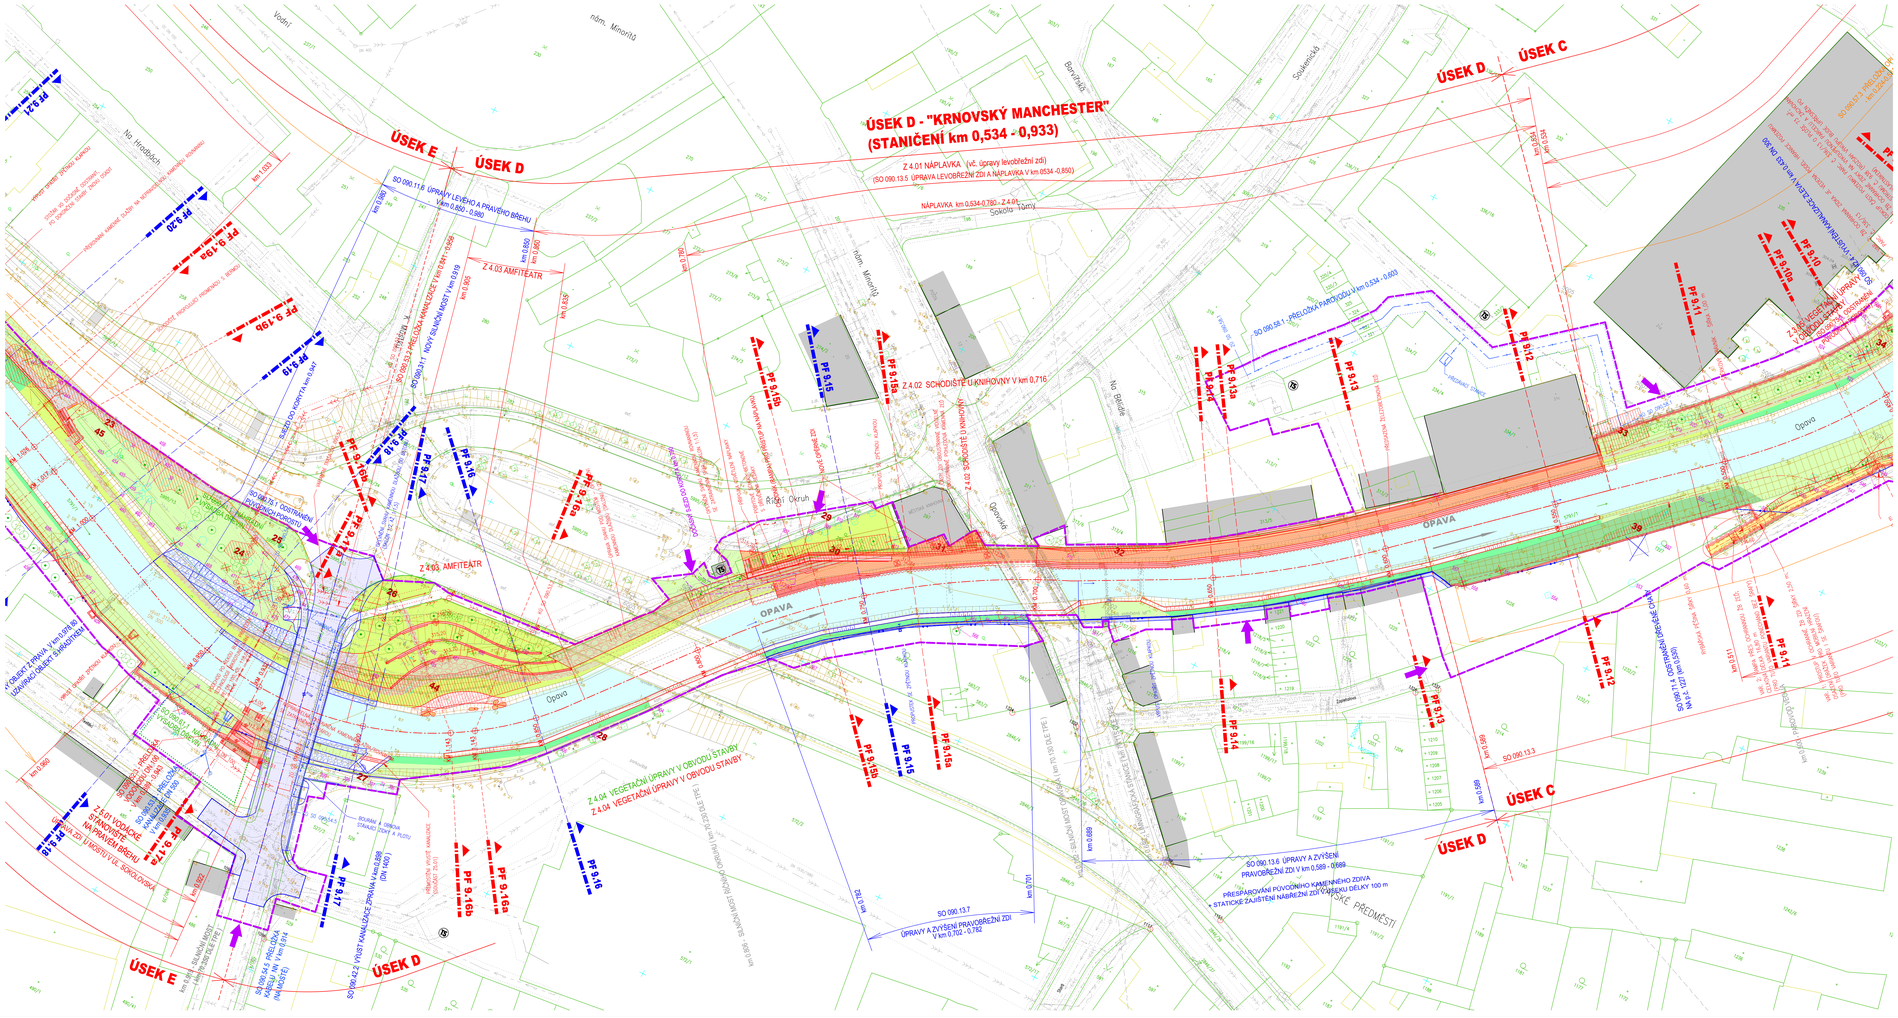
ÚSEK D - "KRNOVSKÝ MANCHESTER"
(STANIČENÍ km 0,534 - 0,933)
Z 4.01 NÁPLAVKA (vč. úpravy levobřežní zdi)
(SO 090.13.5 ÚPRAVA LEVOBŘEŽNÍ ZDI A NÁPLAVKA V km 0534 -0,850)
NÁPLAVKA km 0,534-0,780 - Z 4.01
ÚSEK C
ÚSEK D
ÚSEK E
OPAVA
Opava
Z 4.02 SCHODIŠTĚ U KNIHOVNY V km 0,716
Z 4.03 AMFITEÁTR
Z 4.04 VEGETAČNÍ ÚPRAVY V OBVODU STAVBY
PŘESPÁROVÁNÍ PŮVODNÍHO KAMENNÉHO ZDIVA
STATICKÉ ZAJIŠTĚNÍ NÁBŘEŽNÍ ZDI V OBLOUKU DÉLKY 100 m
SO 090.13.7
ÚPRAVY A ZVÝŠENÍ PRAVOBŘEŽNÍ ZDI
V km 0,702 - 0,782
SO 090.11.6 ÚPRAVY LEVÉHO A PRAVÉHO BŘEHU
V km 0,880 - 0,980
SO 090.12.2 VÝUST KANALIZACE ZPRAVÍ V HALUZÍCH (DN 1400)
