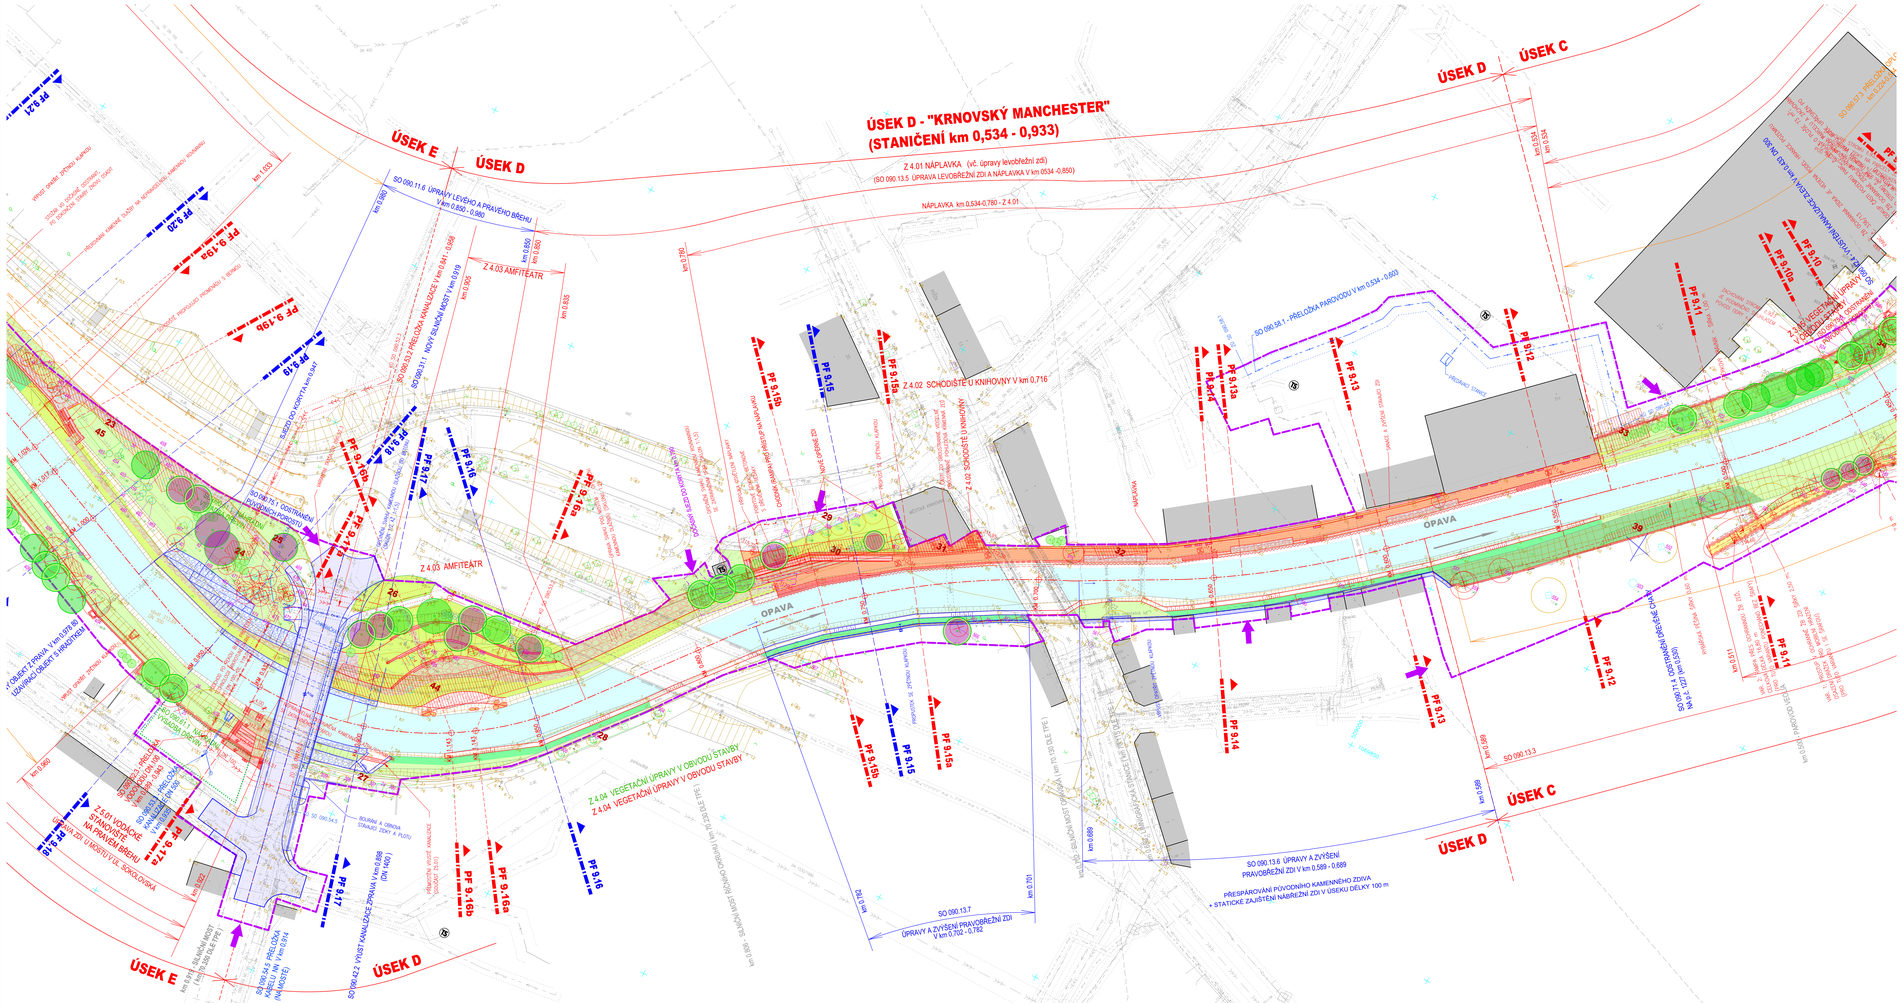
ÚSEK D - "KRNOVSKÝ MANCHESTER"
(STANIČENÍ km 0,534 - 0,933)
ÚSEK E
ÚSEK D
ÚSEK C
Z 4.01 NÁPLAVKA (vč. úpravy levobřežní zdi)
(SO 090.13.5 ÚPRAVA LEVOBŘEŽNÍ ZDI A NÁPLAVKA V km 0534 -0,850)
NÁPLAVKA km 0,534-0,780 - Z 4.01
SO 090.11.6 ÚPRAVY LEVÉHO A PRAVÉHO BŘEHU V km 0,650 - 0,980
Z 4.03 AMFITEÁTR
SO 090.13.3 PŘELOŽKA KANALIZACE V km 0,941 - 0,958
SO 090.13.1 NOVÝ SILNIČNÍ MOST V km 0,919
SO 090.13.2 PŘELOŽKA VODOVODU V km 0,905
Z 4.02 SCHODIŠTĚ U KNIHOVNY V km 0,716
SO 090.58.1 - PŘELOŽKA PAROVODU V km 0,534 - 0,603
SO 090.13.6 ÚPRAVY A ZVÝŠENÍ PRAVOBŘEŽNÍ ZDI V km 0,569 - 0,689
PŘESPÁROVÁNÍ PŮVODNÍHO KAMENNÉHO ZDIVA
• STATICKÉ ZAJIŠTĚNÍ NÁBŘEŽNÍ ZDI V ÚSEKU DÉLKY 100 m
SO 090.13.7
ÚPRAVY A ZVÝŠENÍ PRAVOBŘEŽNÍ ZDI
V km 0,702 - 0,782
Z 4.04 VEGETAČNÍ ÚPRAVY V OBVODU STAVBY
Z 5.01 VODÁCKÉ STANOVIŠTĚ NA PRAVÉM BŘEHU
SO 090.54.5 PŘELOŽKA KABELU NN (NAD ZEMÍ)
SO 090.54.6 PŘELOŽKA KABELU NN (KABELEM)
SO 090.54.4 VÝSTAVBA NOVÉHO KABELU NN
SO 090.54.3 VÝSTAVBA NOVÉHO KABELU NN
SO 090.54.2 VÝSTAVBA NOVÉHO KABELU NN
SO 090.42.3 VÝUST KANALIZACE ZPRAVA V km 0,898 (DN 1400)
SO 090.54.1 VÝSTAVBA NOVÉHO KABELU NN
