


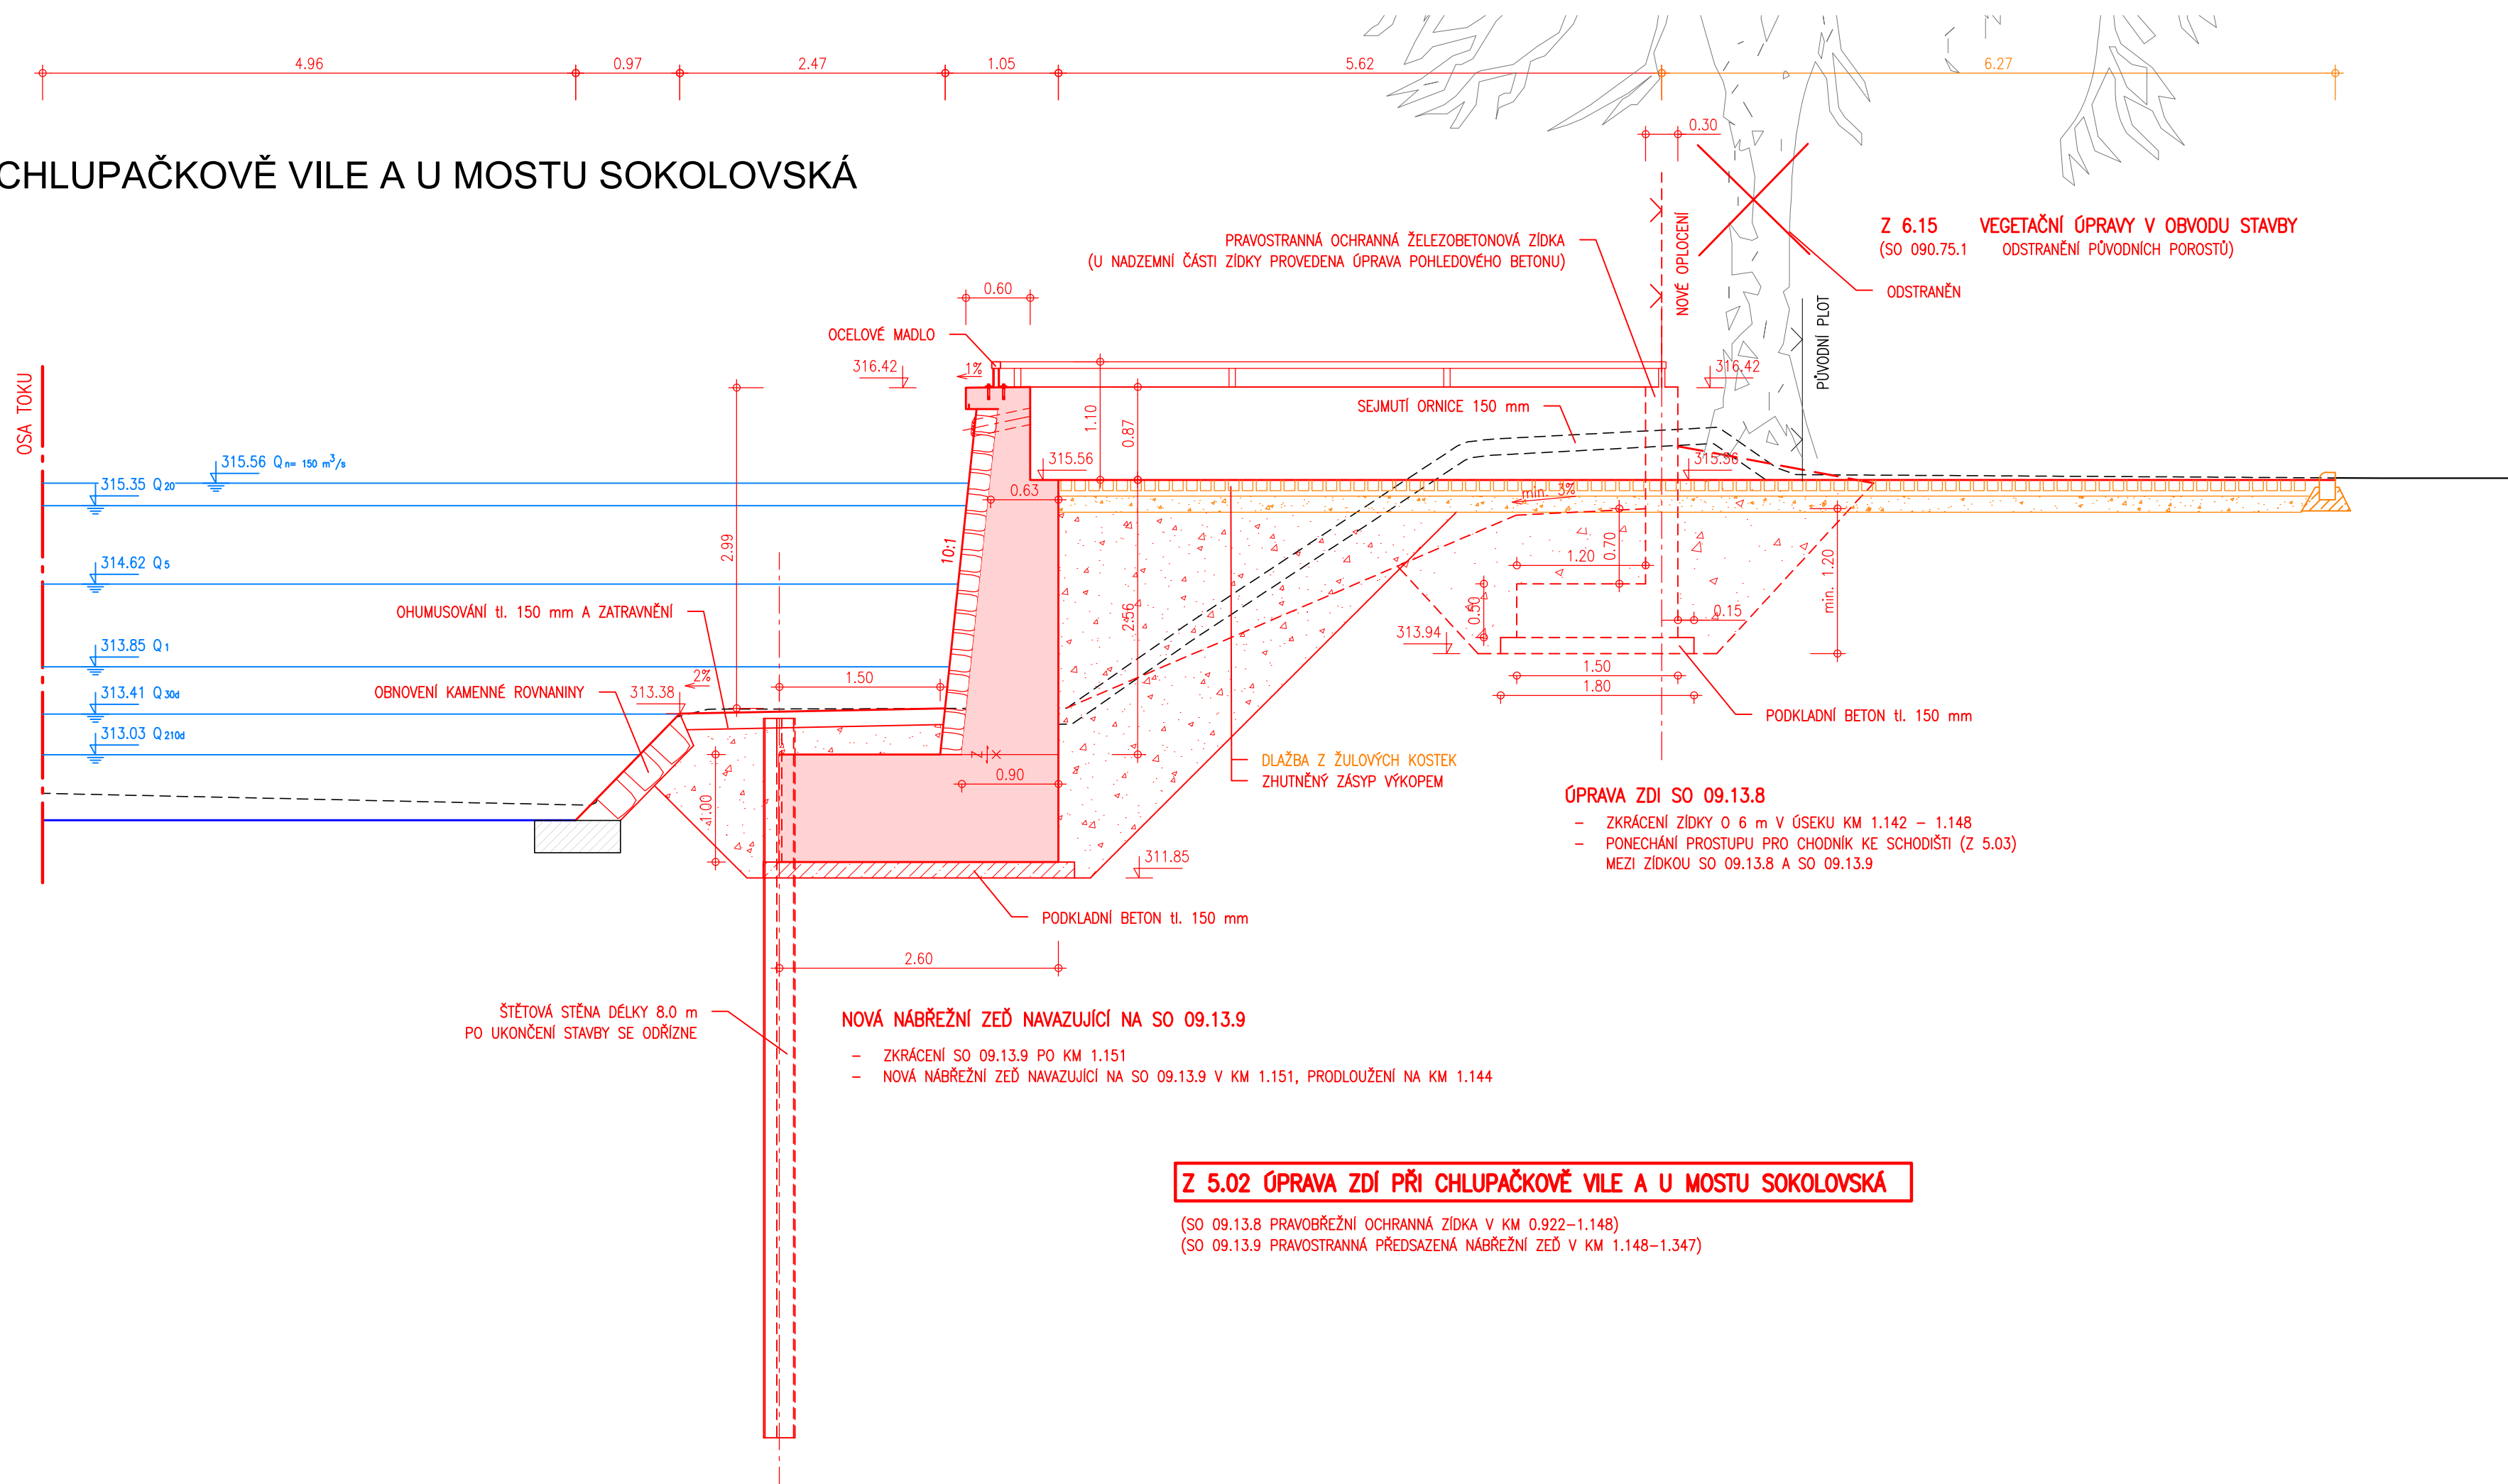


Z 5.2 ÚPRAVA ZDÍ PŘI CHLUPAČKOVĚ VILE A U MOSTU SOKOLOVSKÁ

PF 9.21b  
KM 1.148  
M. 1 : 50



Objednatel:  Město Krnov se sídlem Městský úřad Krnov Hlavní náměstí 1, 794 01 Krnov	Zhotovitel:  ATELIER FONTES, s.r.o. Křídlovická 314/19, 603 00 Brno  AQUATIS a.s. Botanická 834/56, 602 00 Brno
Spolupráce: Ing.Arch. Vendula Markevičová/Public Atelier Ing. Petr Ondruška RSE Project s.r.o.	

AKCE: KRNÓV - ŘEKA VE MĚSTĚ - I. ETAPA

Hlavní inženýr projektu: ING. TOMÁŠ HAVLÍČEK	Stupeň: TECHNICKÝ PODKLAD
Zodp. projektant: ING. VILÉM ŘIHÁČEK	Datum: LEDEN, 2023
Vypracoval: ING. MAGDALENA BERNADYOVÁ	Zakázkové číslo: AQT 122068A, AF 2210
Kontroloval: ING. VILÉM ŘIHÁČEK	Název souboru: Kr0pa_5_02_Pf_50.dwg

Část: D.5 ÚSEK E - "ŘÍČNÍ OKRUH" (staničení km 0.933 - 1.355) Z 5.2 ÚPRAVA ZDÍ PŘI CHLUPAČKOVĚ VILE A U MOSTU SOKOLOVSKÁ		
Název přílohy: ŘEZ PF 9.21b	Formát: 4xA4	Měřítko: 1:50
	Číslo přílohy: D.5.2.1	