VYSVĚTLIVKY:

KVARTÉR - ANTROPOG. SEDIMENTY

- QA13 Skládka stavebního odpadu / Skládka zemního materiálu
- QA14 Švýcarská zmačkaná
- QA15 Švýcarská
- QA16 Beton
- QA17 Zdivo (cihelné)
- QA18 Násypy, navážka hlinito-písčitá
- QA19 Násypy, navážka kamenito-štěrkovitá
- QA20 Násypy, navážka jílovitá
- QA21 Násypy, navážka písčito-jílovitá
- QA22 Násypy, navážka štěrkovito-jílovitá

KVARTÉR

- Q11 Jíl
- Q12 Jíl prachovitý
- Q13 Jíl písčitý
- Q14 Jíl s valouny
- Q15 Hlína
- Q16 Hlína jílovitá
- Q17 Hlína prachovitá
- Q18 Hlína písčitá
- Q19 Hlína organická
- Q20 Písek
- Q21 Písek jílovitý
- Q22 Písek hlinitý
- Q23 Písek štěrkovitý
- Q24 Štěrk
- Q25 Štěrk písčitý
- Q26 Štěrk jílovitý
- Q27 Štěrk hlinitý
- Q28 Štěrk balvanitý

PERMOKARBON

- M29 Droba eluvium
- M29 Droba zcela zvětralá
- M30 Droba silně zvětralá

TERCIÉR - NEOGÉN

- N30 Sit

- Hladina podzemní vody naražená
- Hladina podzemní vody ustálená
- I - XIV Geotechnická kategorie zemin a hornin

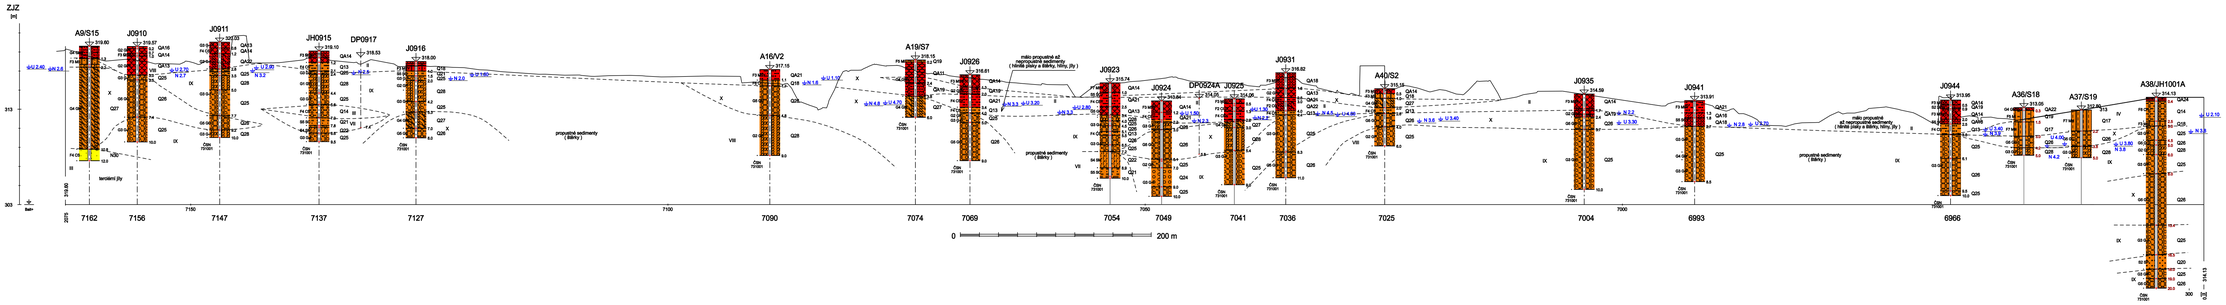

G.02 Předběžný průzkum pro opatření na vodních tocích G.02.09 Opatření v úseku Kmov - město Geologický profil levého břehu	AZ CONSULT spol. s r. o. Klíšská 12, 400 01 Ústí nad Labem Telefon: 475 240 888 Fax: 475 240 864
Měřítko: 1: 2000/200 · Formát: 6 x A4 · Archiv.č.: 214/08 · Č. přílohy: 9-02.1	

Geologický profil levého břehu

1 : 2 000 / 200