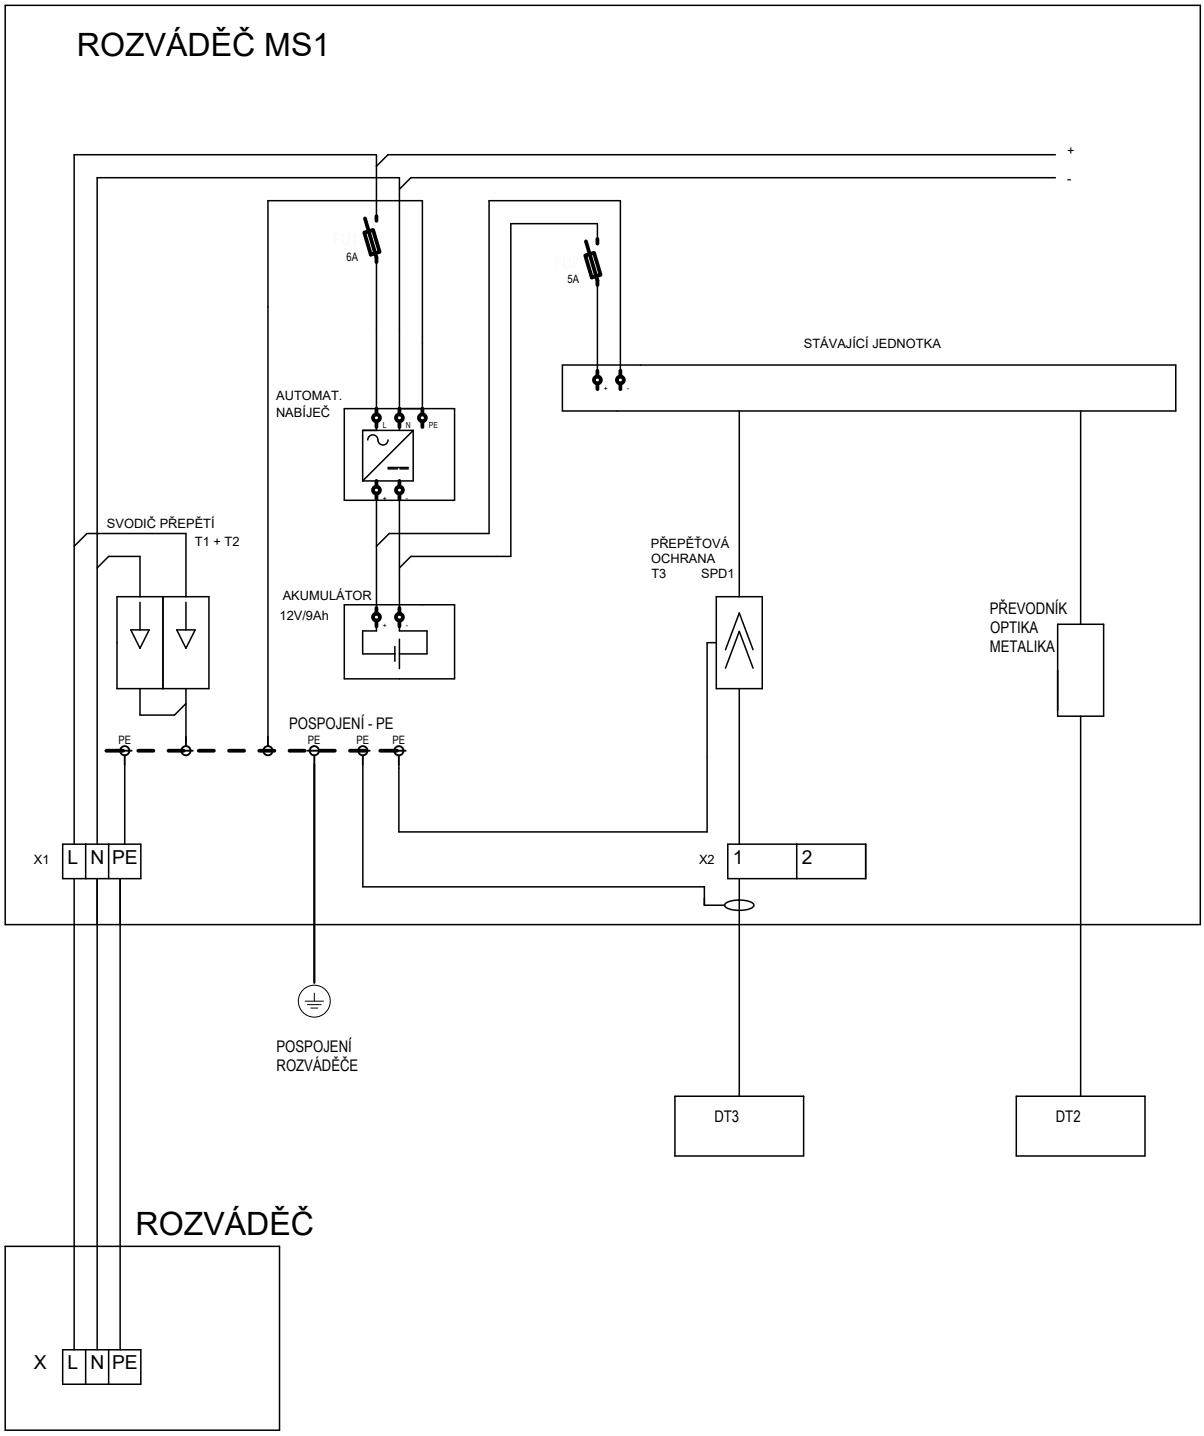

COLSYS	Název výkresu: S004 – Vodní dílo Fyšták Blokové schéma rozváděče MS1	Datum: 12/2024	Revize: 0	Měřítko: NS
		Formát: A4	Číslo výkresu: 5	List: 1 Listů: 2