# ROZVÁDĚČ DT2

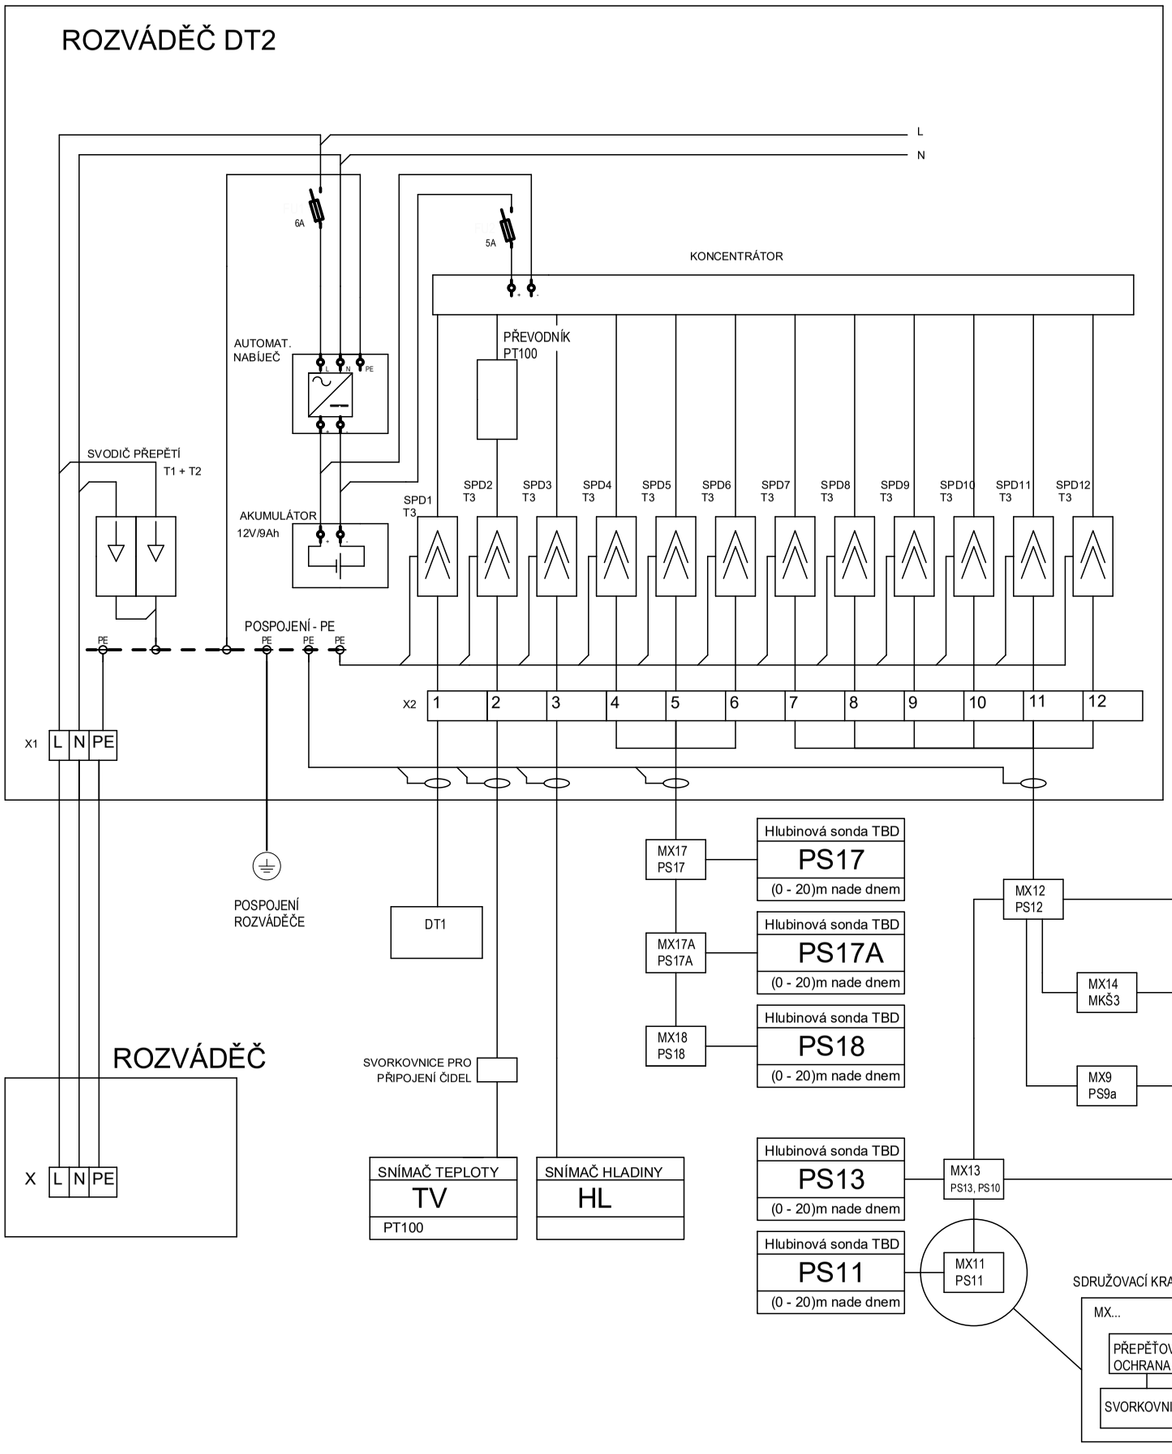


| | |
|---|---|
| Datum: | 12/2024 |
| Revize: | 0 |
| Měřítko: | NS |
| Formát: | A3 |
| Číslo výkresu: | 3 |
| List: | 1 |
| Listů: | 2 |

Název výkresu:

S005 – Vodní dílo Horní Bečva
Blokové schéma rozváděče DT2

COLSYS