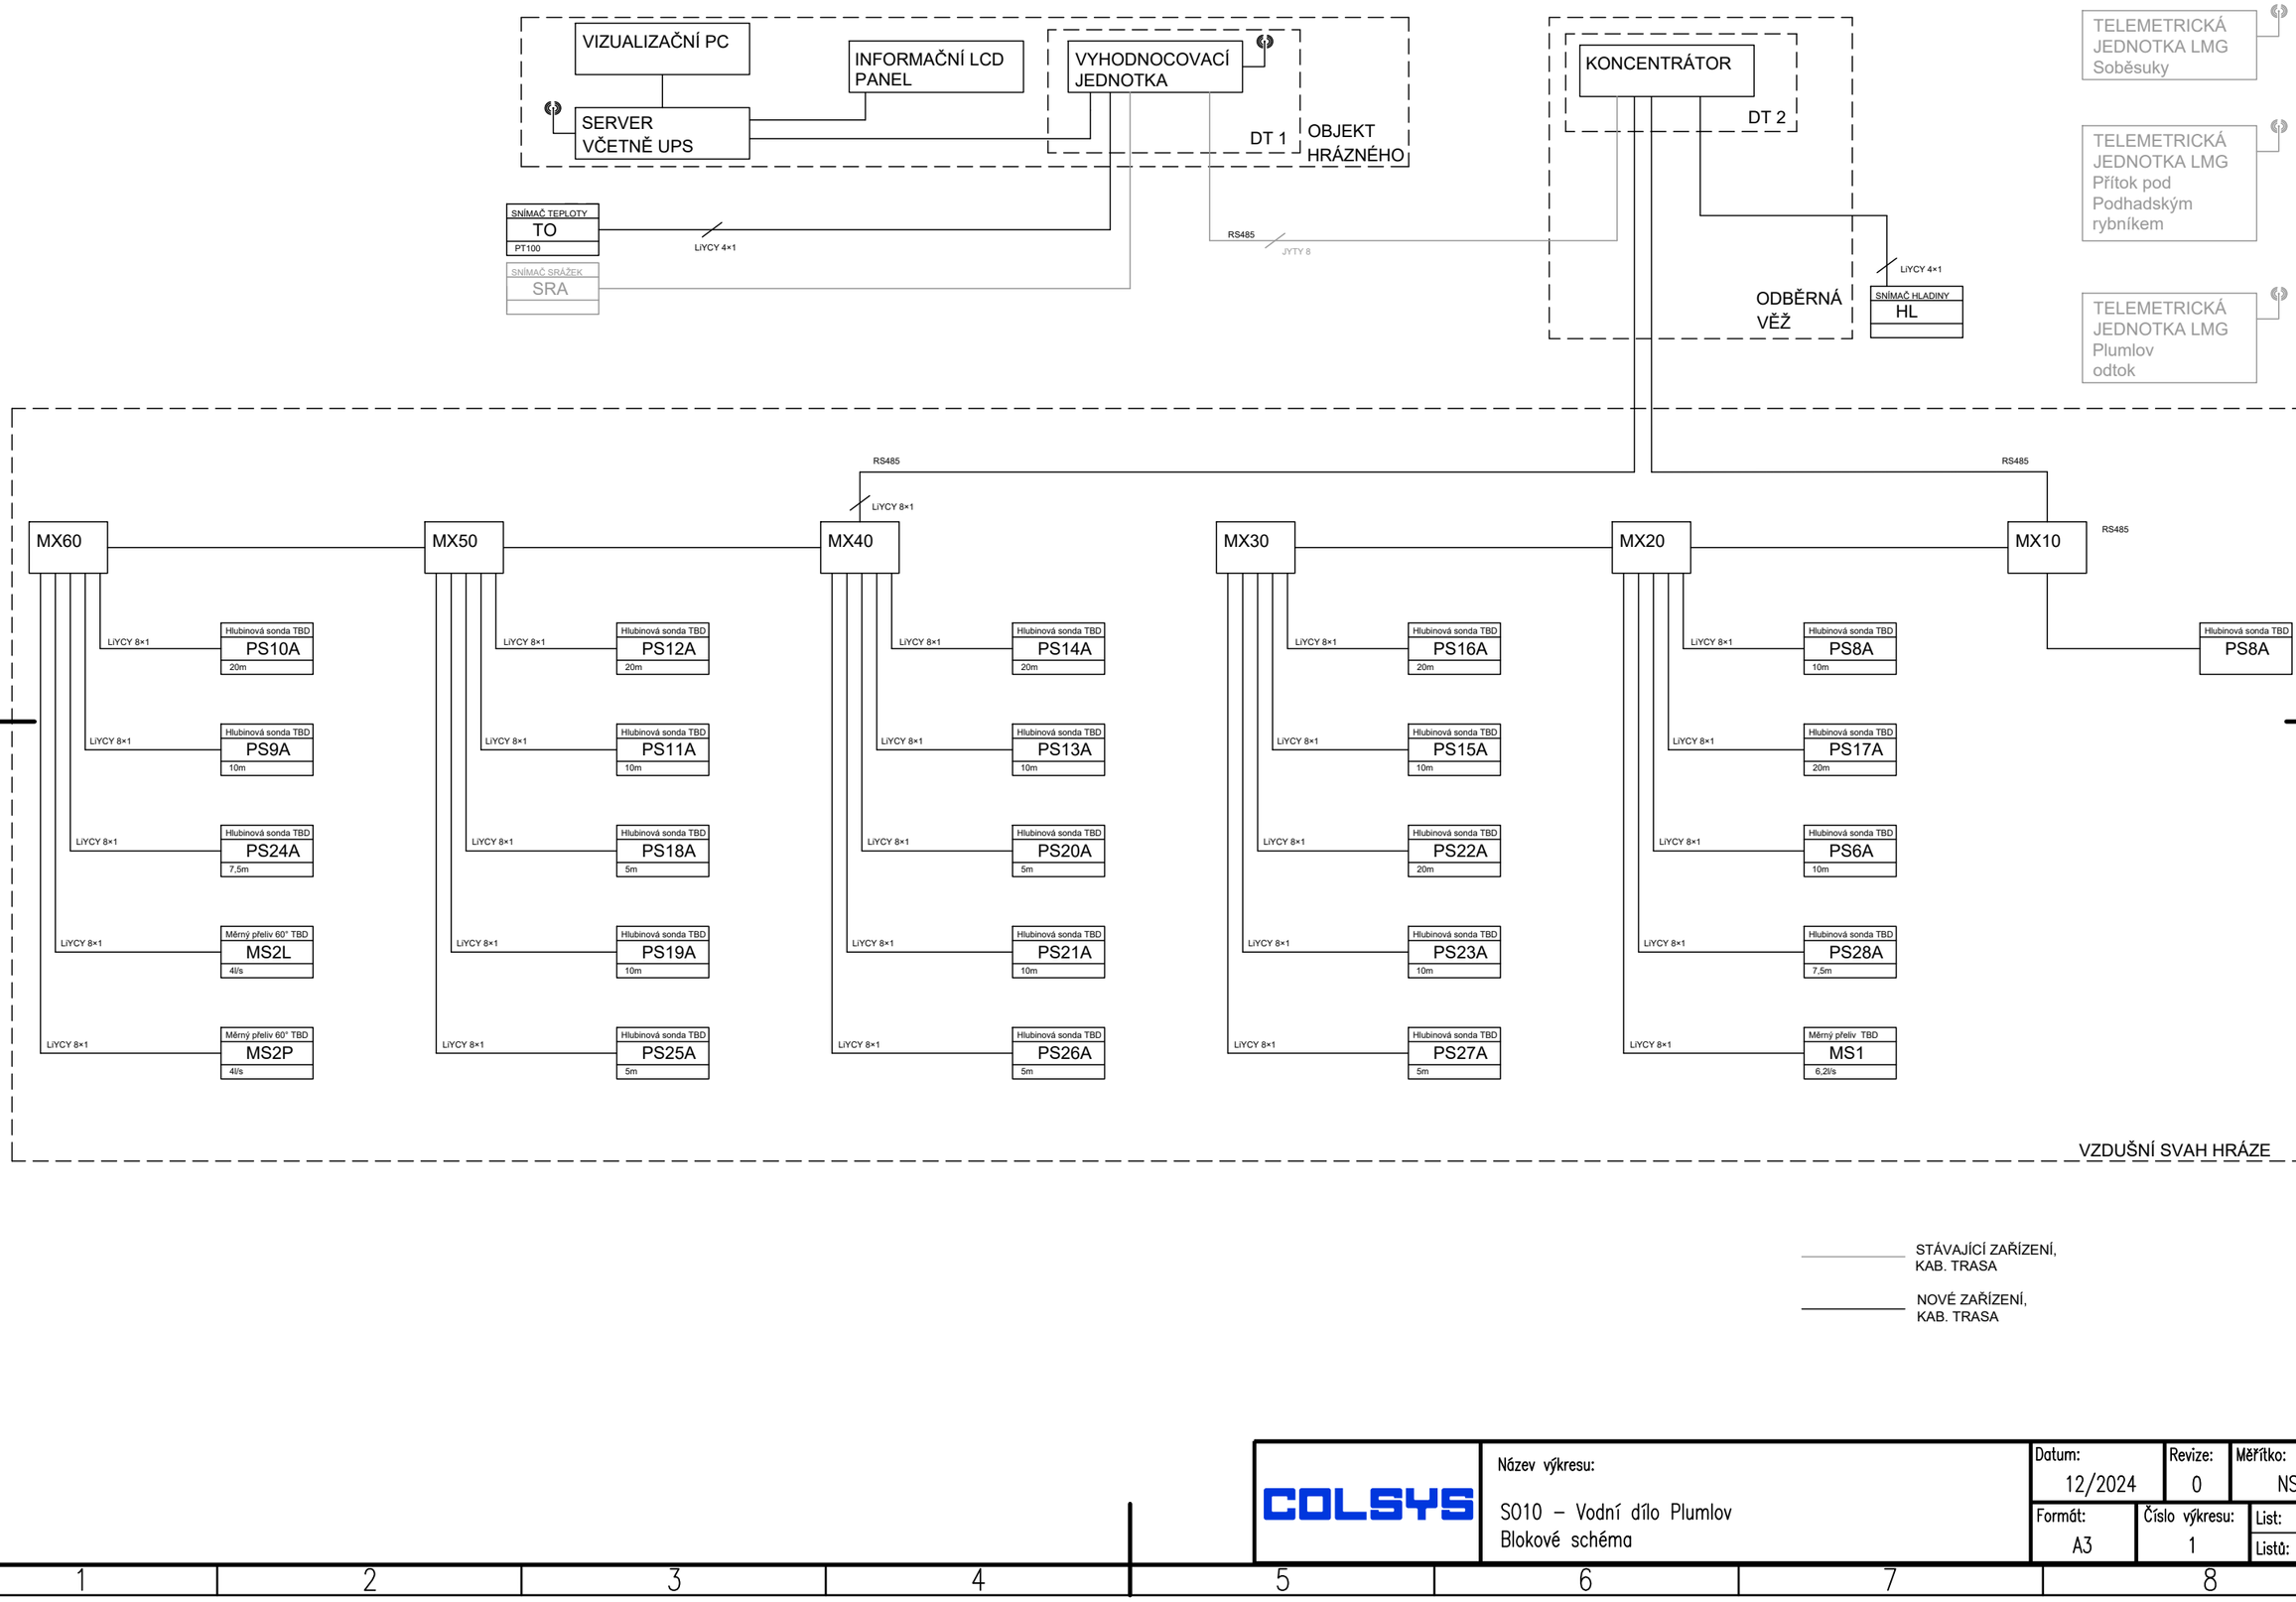


COLSYS

Název výkresu:

S010 – Vodní dílo Plumlov
Blokové schéma

| Datum: | Revize: | Měřítko: |
|---|---|---|
| 12/2024 | 0 | NS |
| Formát: A3 | Číslo výkresu: 1 | List: 1 / Listů: 1 |