

Technicko-správní úsek, oddělení správních činností a mostů  
pracoviště Pardubice, Doubravice 98, 533 53 Pardubice  
ID: ffhk8fq  
Telefon: +420 466 052 745, +420 602 541 926  
E-mail: dagmar.cablkova@suspk.cz

**MULTIAQUA s.r.o.**

**Valéria Vargová**

**Veverkova 1343/1**

**Pražské Předměstí**

**500 02 Hradec Králové**

Váš dopis: 18.7.2025

Číslo jednací: SÚSPK/410152

Pardubice: 12.9.2025

Vyřizuje: Dagmar Cablková

**Vyjádření ke stavebnímu záměru stavby: „Ředický potok, Lukovna, oprava zaústění, ř. km 0,000 – 0,100“**

Pardubický kraj je vlastníkem silnic II. a III. třídy na území Pardubického kraje a zároveň je i vlastníkem silničních pozemků pod těmito dopravními stavbami. Správa a údržba silnic Pardubického kraje je zřízena Pardubickým krajem a na základě zřizovací listiny ve vymezeném rozsahu hospodaří s tímto majetkem.

Předmětem projektové dokumentace je oprava stávajícího nevyhovujícího opevnění koryta toku Ředický potok v extravilánu obce Lukovna v ř. km 0,000 – 0,100. Stávající opevnění je z kamenné dlažby na sucho tl. 25 cm. Tato dlažba je pomístně (hlavně pod stupněm ve dně) již sesunuta ze svahů na dno toku. Vlivem porušení opevnění koryta došlo pod stupněm ve dně k nátržím na obou březích. Stavbou bude obnoven průtočný profil koryta do původních parametrů (návrhový průtok Q20). Výkopové práce budou probíhat ze břehu nebo pomocí kráčivého bagru z koryta toku. Oprava koryta bude probíhat v jedné etapě po dobu 6 měsíců. Investorem demolice stavby je Povodí Labe, státní podnik.

Na stavbu bude zajištěn přístup po veřejně přístupných komunikacích (III/29810) a také po nezpevněné cestě vedoucí k č.ev. 63, který se nachází v blízkosti stavby (provozní staničení km 2,175).

**Navržené dopravní řešení :**

V rámci výstavby dojde při pohybu stavební mechanizace k dotčení místních zpevněných a nezpevněných cest určených jako přístupové cesty na staveniště – viz katastrální situační výkres. Stavba si při provádění vyžádá a dodavatel zajistí dočasná omezení dopravy na stávajících veřejných komunikacích. Jedná se o dočasné omezení rychlosti, možnosti znečištění vozovek. Po dobu realizace stavby se na komunikacích v obou směrech navrhuje osazení svislých dopravních značek:

- ▣ A15 Práce na silnici (bez dodatkové tabulky)
- ▣ B20a Nejvyšší dovolená rychlost (20 km/hod)

V rámci výstavby nedojde k dočasnému uzavření krajských a místních komunikací a není důvod navrhovat objízdné trasy.

**SÚSPK Pardubice, jako vlastník silnice III/29810 na pozemku parc.č. 481/1 k.ú. Lukovna souhlasí s předlženou projektovou dokumentací a vydáním stavebního záměru stavby :**

**„Ředický potok, Lukovna, oprava zaústění, ř. km 0,000 – 0,100“**

za následujících podmínek :

- při realizaci stavby bude dbáno náležitostí zákona č. 13/97 Sb. o pozemních komunikacích,
- před zahájením stavby „Ředický potok, Lukovna, oprava zaústění, ř. km 0,000 – 0,100“ bude v místě výjezdu vozidel stavby na komunikaci III/29817 zdokumentován její aktuální stavební stav a předán správci komunikace ( Technicko-správní úsek, odd. správních činností a mostů, Dagmar Cablová\_e-mail [dagmar.cablkova@suspk.cz](mailto:dagmar.cablkova@suspk.cz)),
- v případě potřeby bude nájezd upraven tak, aby nedošlo k poškození asfaltového krytu silnice,
- náhrada případných škod na komunikaci bude uplatněna u investora stavby,
- nebude dotčeno svislé dopravní značení a ostatní silniční příslušenství,
- stavba bude prováděna v korytě Ředického potoka na pozemcích investora,
- mostní objekt na silnici III/29810, ev. č. 29810-1, přes Ředický potok nebude stavbou dotčen,
- nebude docházet ke znečištění silnice, v případě znečištění je nutné bez průtahů uvést komunikaci do původního stavu (§ 28 zákona č. 13/1997 o pozemních komunikacích),
- termín zahájení stavebních prací bude nahlášen na SÚSPK e-mail: [podatelna@suspk.cz](mailto:podatelna@suspk.cz)


S pozdravem

**Tomáš Morávek**

zástupce vedoucího oddělení pro pracoviště Pardubice

Příloha: katastrální situace

Koordinační situace

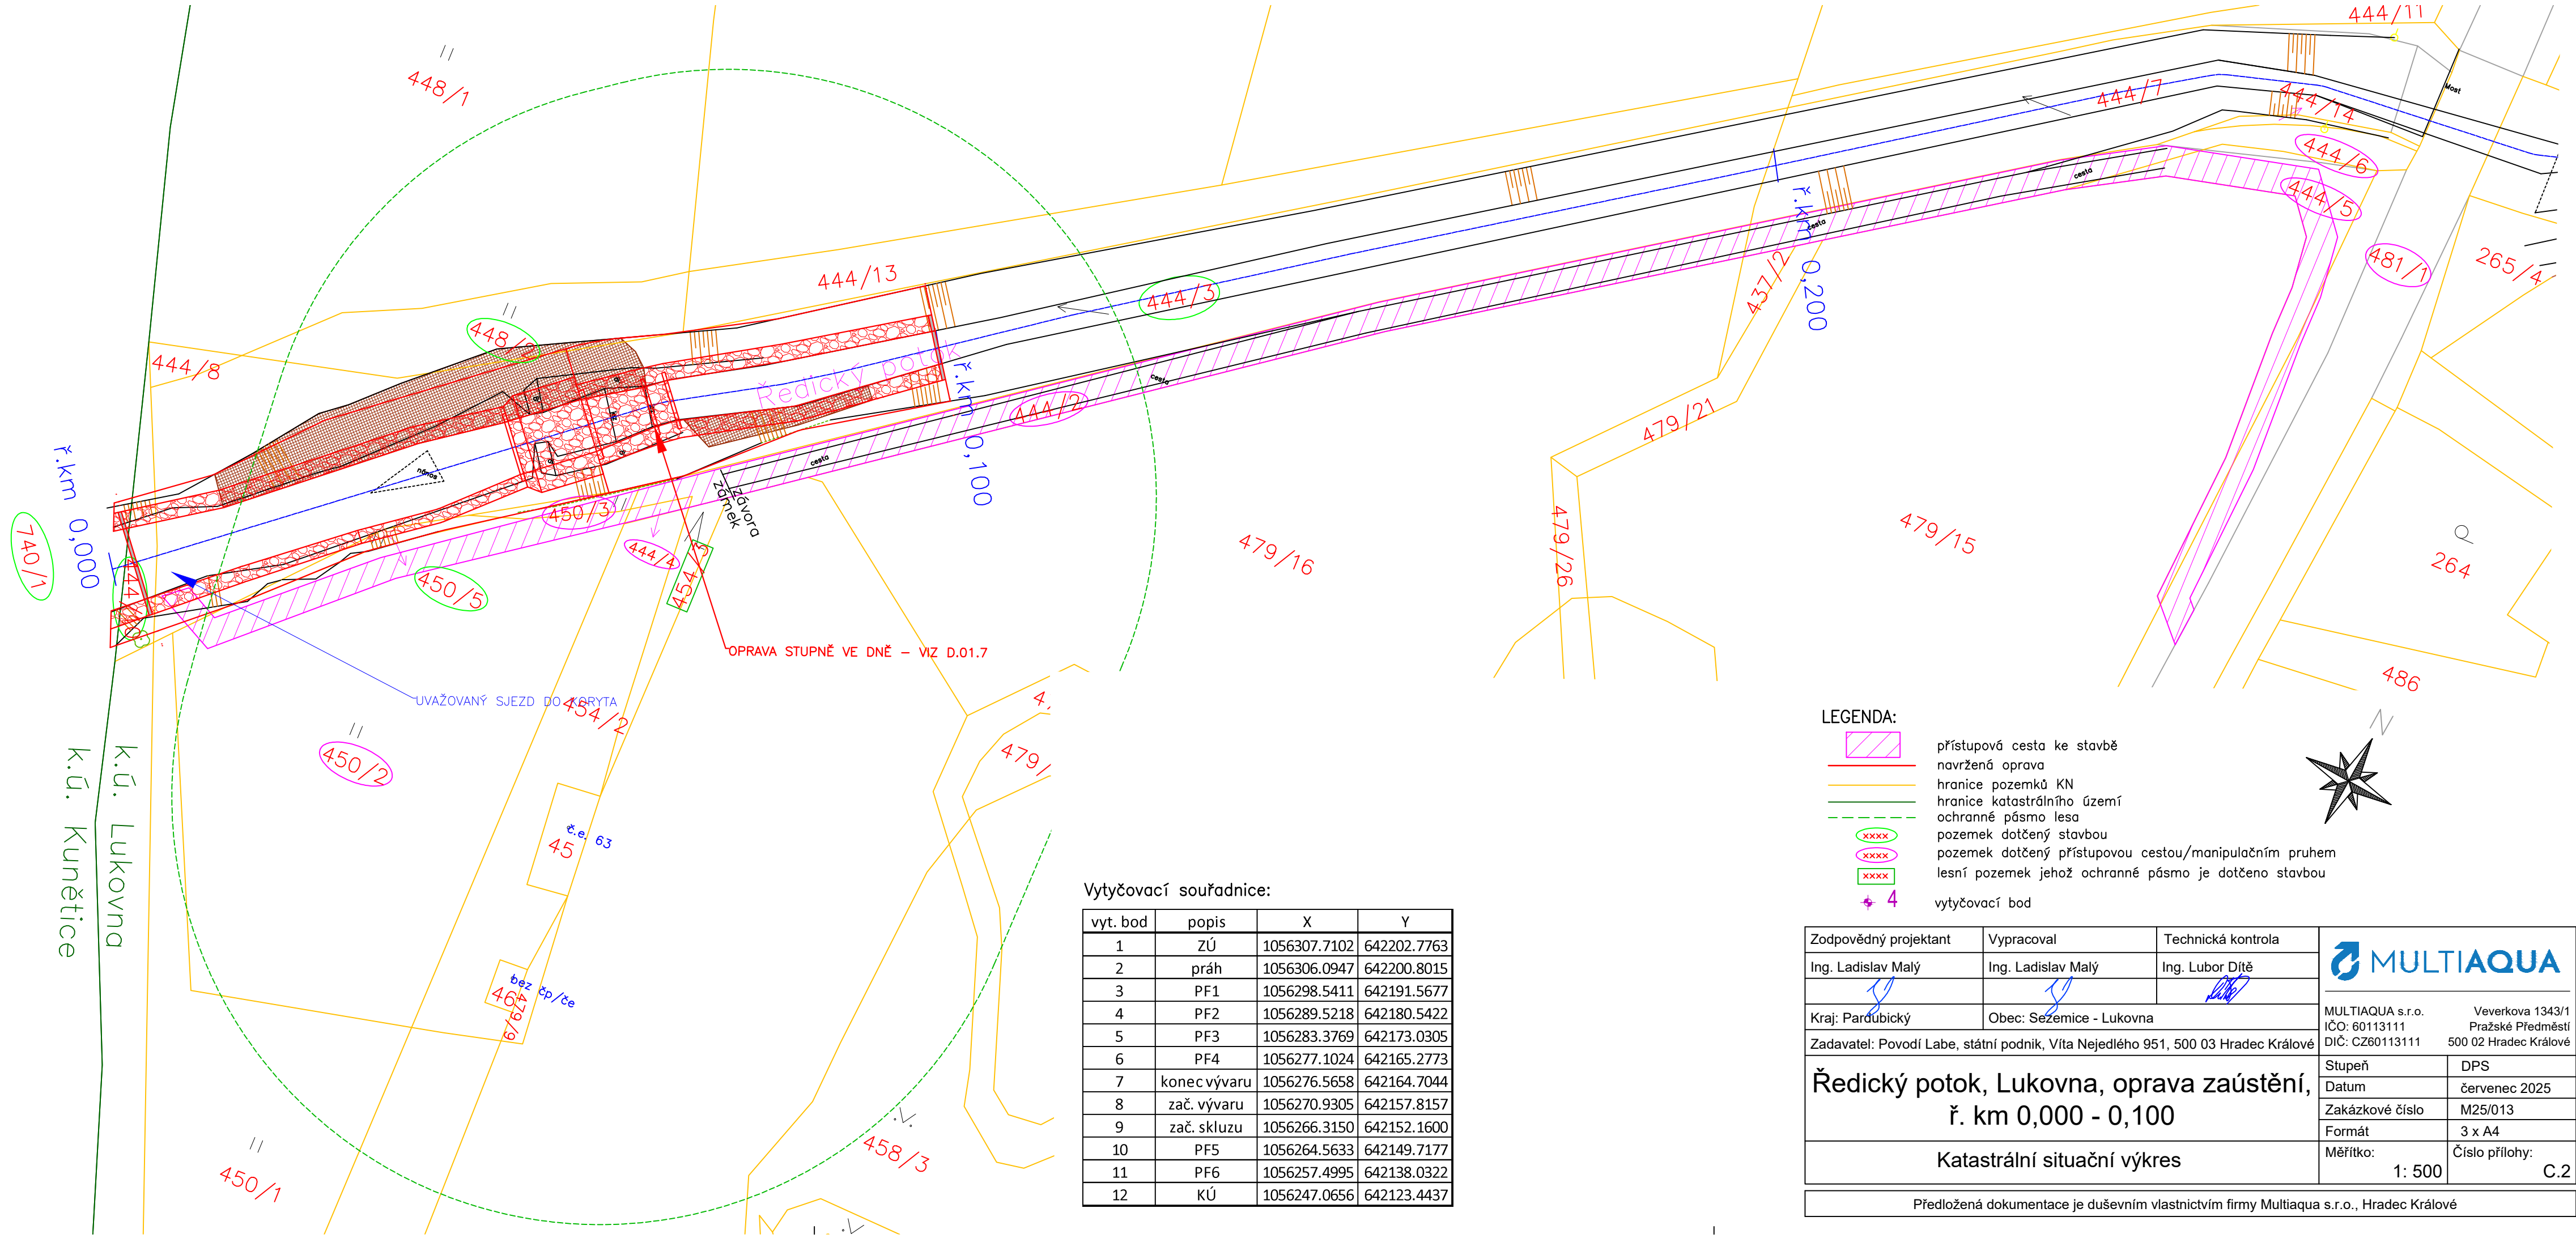

Vytyčovací souřadnice:

vyt. bod	popis	X	Y
1	ZÚ	1056307.7102	642202.7763
2	práh	1056306.0947	642200.8015
3	PF1	1056298.5411	642191.5677
4	PF2	1056289.5218	642180.5422
5	PF3	1056283.3769	642173.0305
6	PF4	1056277.1024	642165.2773
7	konec vývaru	1056276.5658	642164.7044
8	zač. vývaru	1056270.9305	642157.8157
9	zač. skluzu	1056266.3150	642152.1600
10	PF5	1056264.5633	642149.7177
11	PF6	1056257.4995	642138.0322
12	KÚ	1056247.0656	642123.4437

LEGENDA:

- přístupová cesta ke stavbě
- navržená oprava
- hranice pozemků KN
- hranice katastrálního území
- ochranné pásmo lesa
- pozemek dotčený stavbou
- pozemek dotčený přístupovou cestou/manipulačním pruhem
- lesní pozemek jehož ochranné pásmo je dotčeno stavbou
- vytyčovací bod

Zodpovědný projektant	Vypracoval	Technická kontrola			
Ing. Ladislav Malý	Ing. Ladislav Malý	Ing. Lubor Dítě			
Kraj: Pardubický	Obec: Sezemice - Lukovna		MULTIAQUA s.r.o. IČO: 60113111 DIČ: CZ60113111	Veverkova 1343/1 Pražské Předměstí 500 02 Hradec Králové	
Zadavatel: Povodí Labe, státní podnik, Váta Nejedlého 951, 500 03 Hradec Králové					
Ředický potok, Lukovna, oprava zaústění, ř. km 0,000 - 0,100			Stupeň	DPS	
			Datum	červenec 2025	
			Zakázkové číslo	M25/013	
Katastrální situační výkres			Formát	3 x A4	
			Měřítko:	Číslo přílohy:	
			1: 500	C.2	
Předložená dokumentace je duševním vlastnictvím firmy Multiaqua s.r.o., Hradec Králové					



