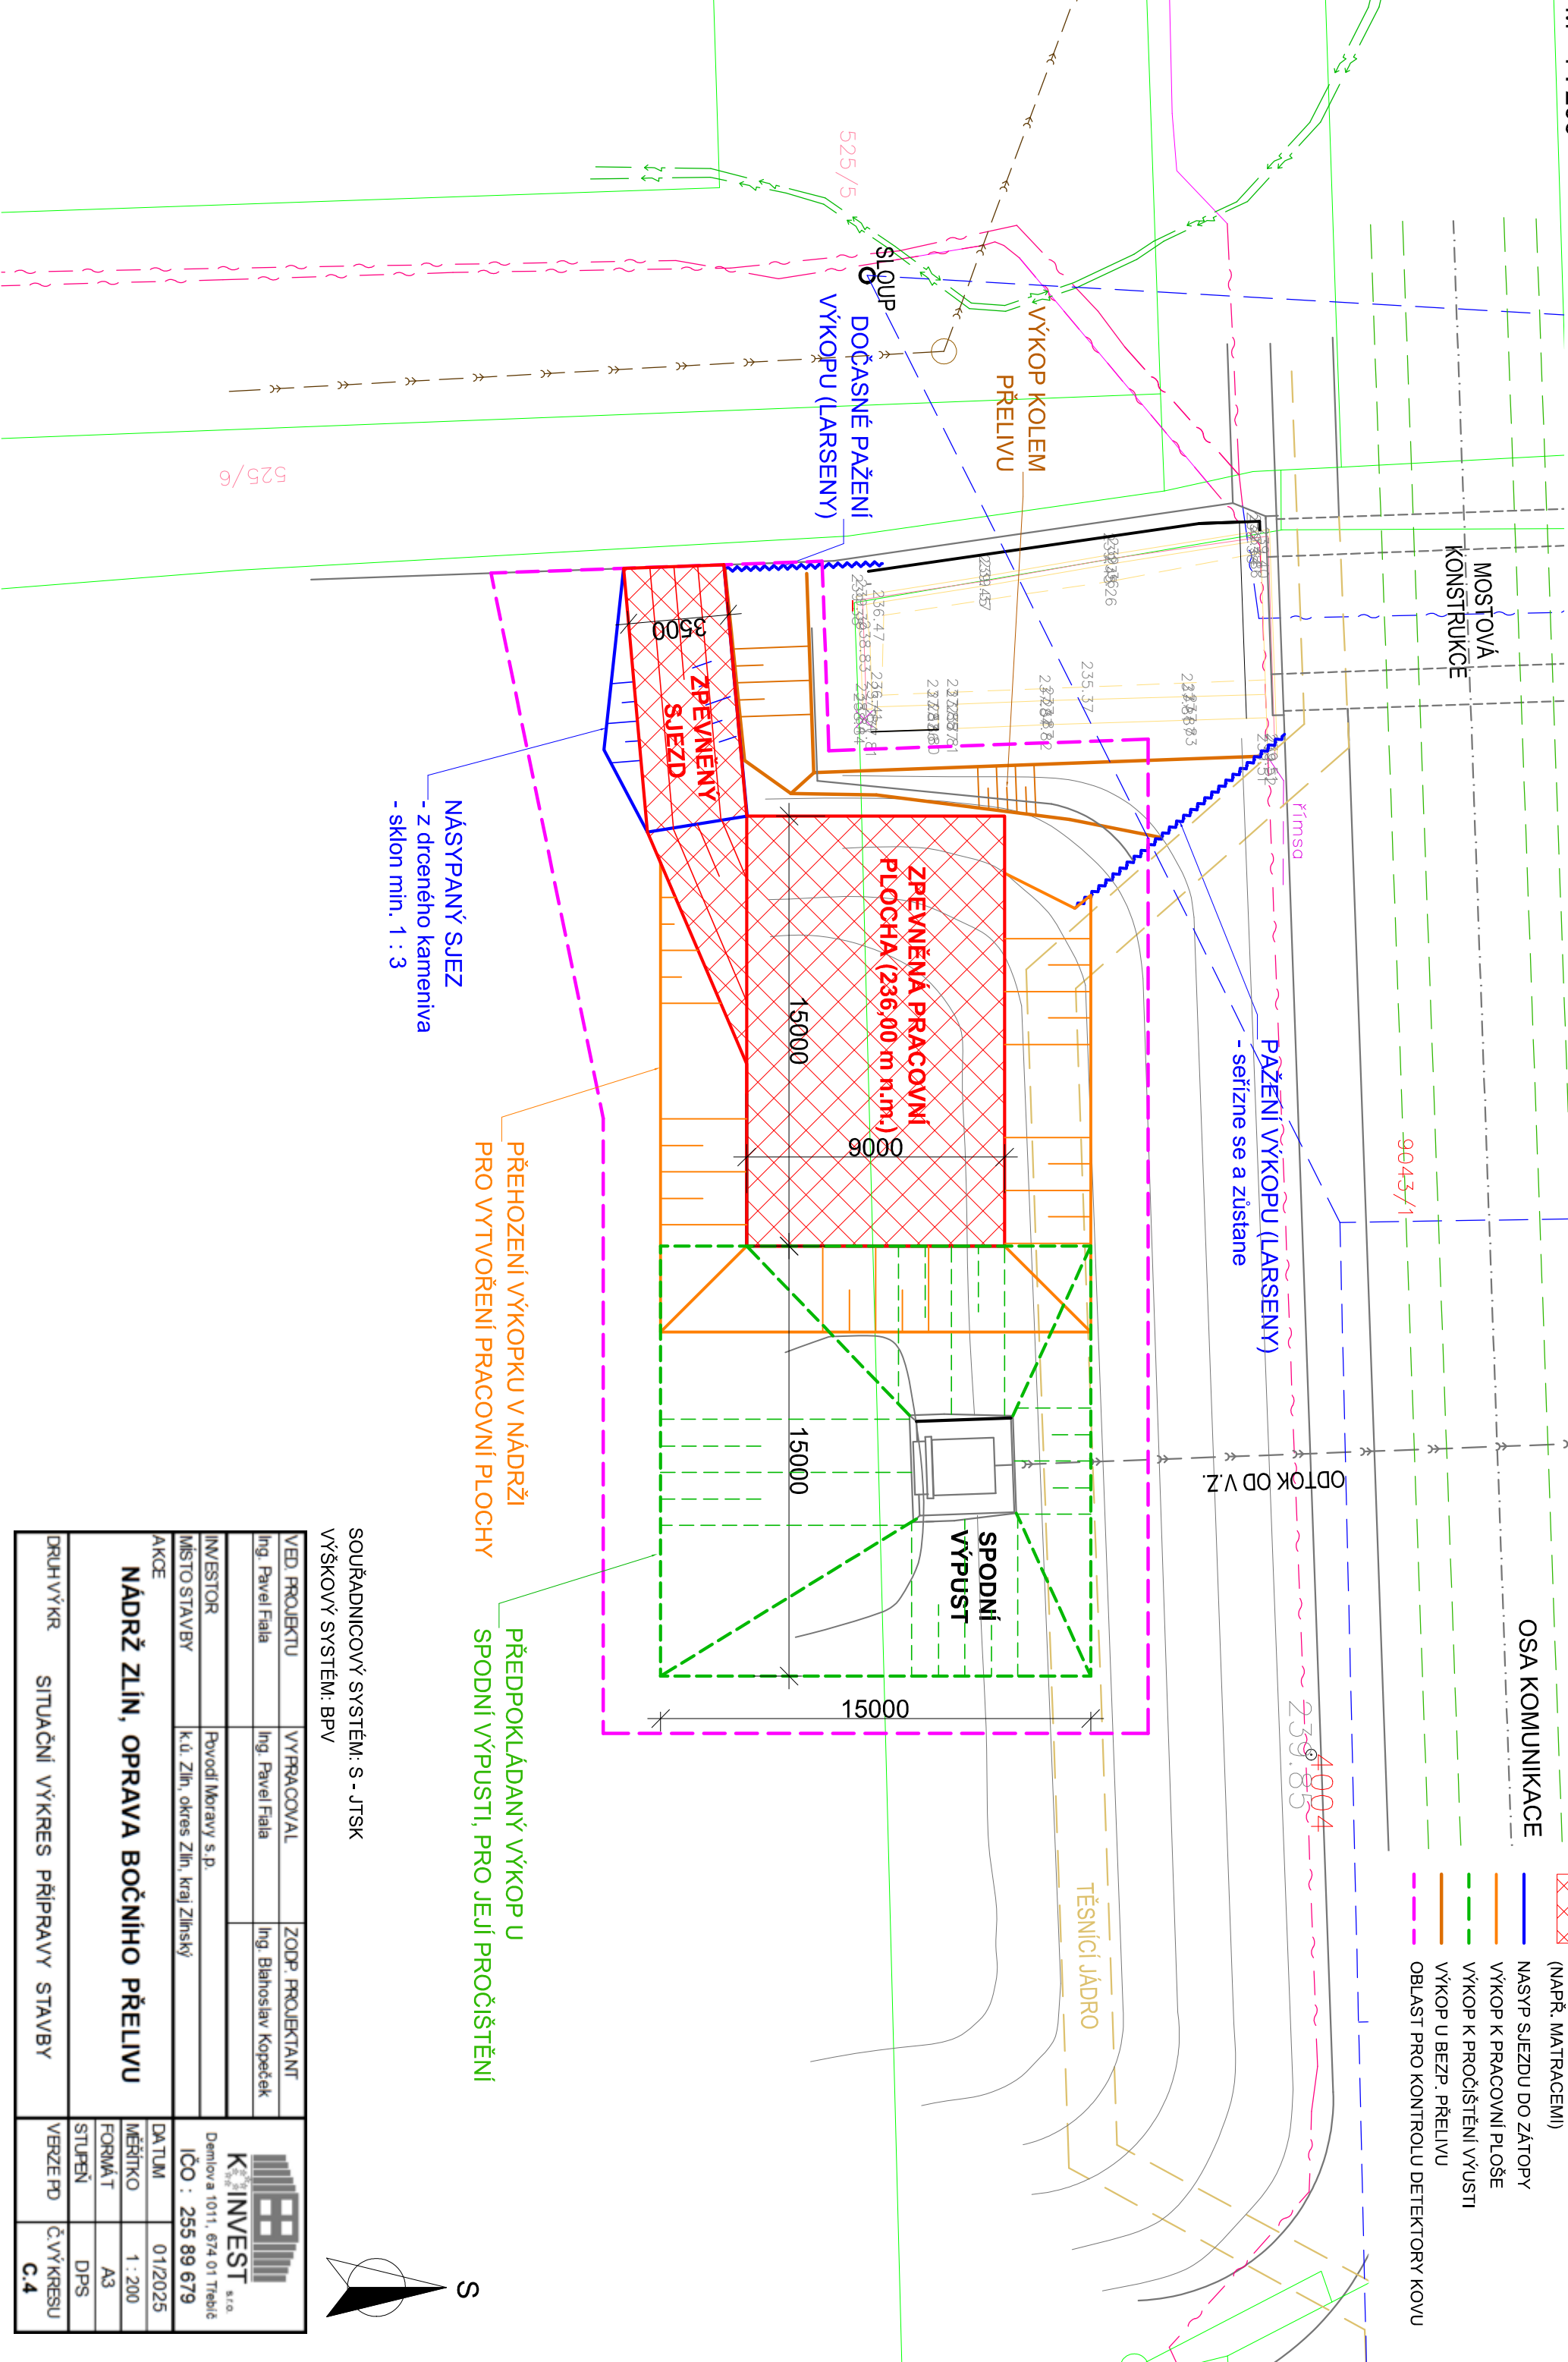

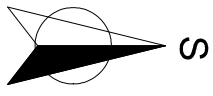


SITUAČNÍ VÝKRES PŘÍPRAVY STAVBY

M 1:200









VED. PROJEKTU	VYPRACOVAL	ZODP. PROJEKTANT
Ing. Pavel Fiála	Ing. Pavel Fiála	Ing. Blahoslav Kopeček
INVESTOR	Povodí Moravy s.p.	
MÍSTO STAVBY	k.ú. Zlín, okres Zlín, kraj Zlínský	
AKCE	 KČP INVEST s.r.o. Demlov a 1011, 674 01 Třebíč IČO : 255 89 679	
NÁDRŽ ZLÍN, OPRAVA BOČNÍHO PŘELIVU		DATUM 01/2025 MĚŘÍTKO 1 : 200 FORMA T A3 STUPEŇ DPS
DRUH VÝKR	SITUAČNÍ VÝKRES PŘÍPRAVY STAVBY	VERZE PD Č. VÝKRESU C.4



SOUŘADNICOVÝ SYSTÉM: S - JTSK
VÝŠKOVÝ SYSTÉM: BPV

VÝŠKOVÝ SYSTÉM: BPV

LEGENDA:

-  ZPEVNĚNÝ SJEZD A PRACOVNÍ PLOCHA (NAPŘ. MATRACEMI)
 -  NASYP SJEZDU DO ZÁTOPY
 -  VÝKOP K PRACOVNÍ PLOŠE
 -  VÝKOP K PROČIŠTĚNÍ VÝUSTI
 -  VÝKOP U BEZP. PŘELUVU
 -  OBLAST PRO KONTROLU DETEKTORY KOVU