



PODÉLNÝ PROFIL BEZPEČNOSTNÍM PŘELÍVEM

M 1:50

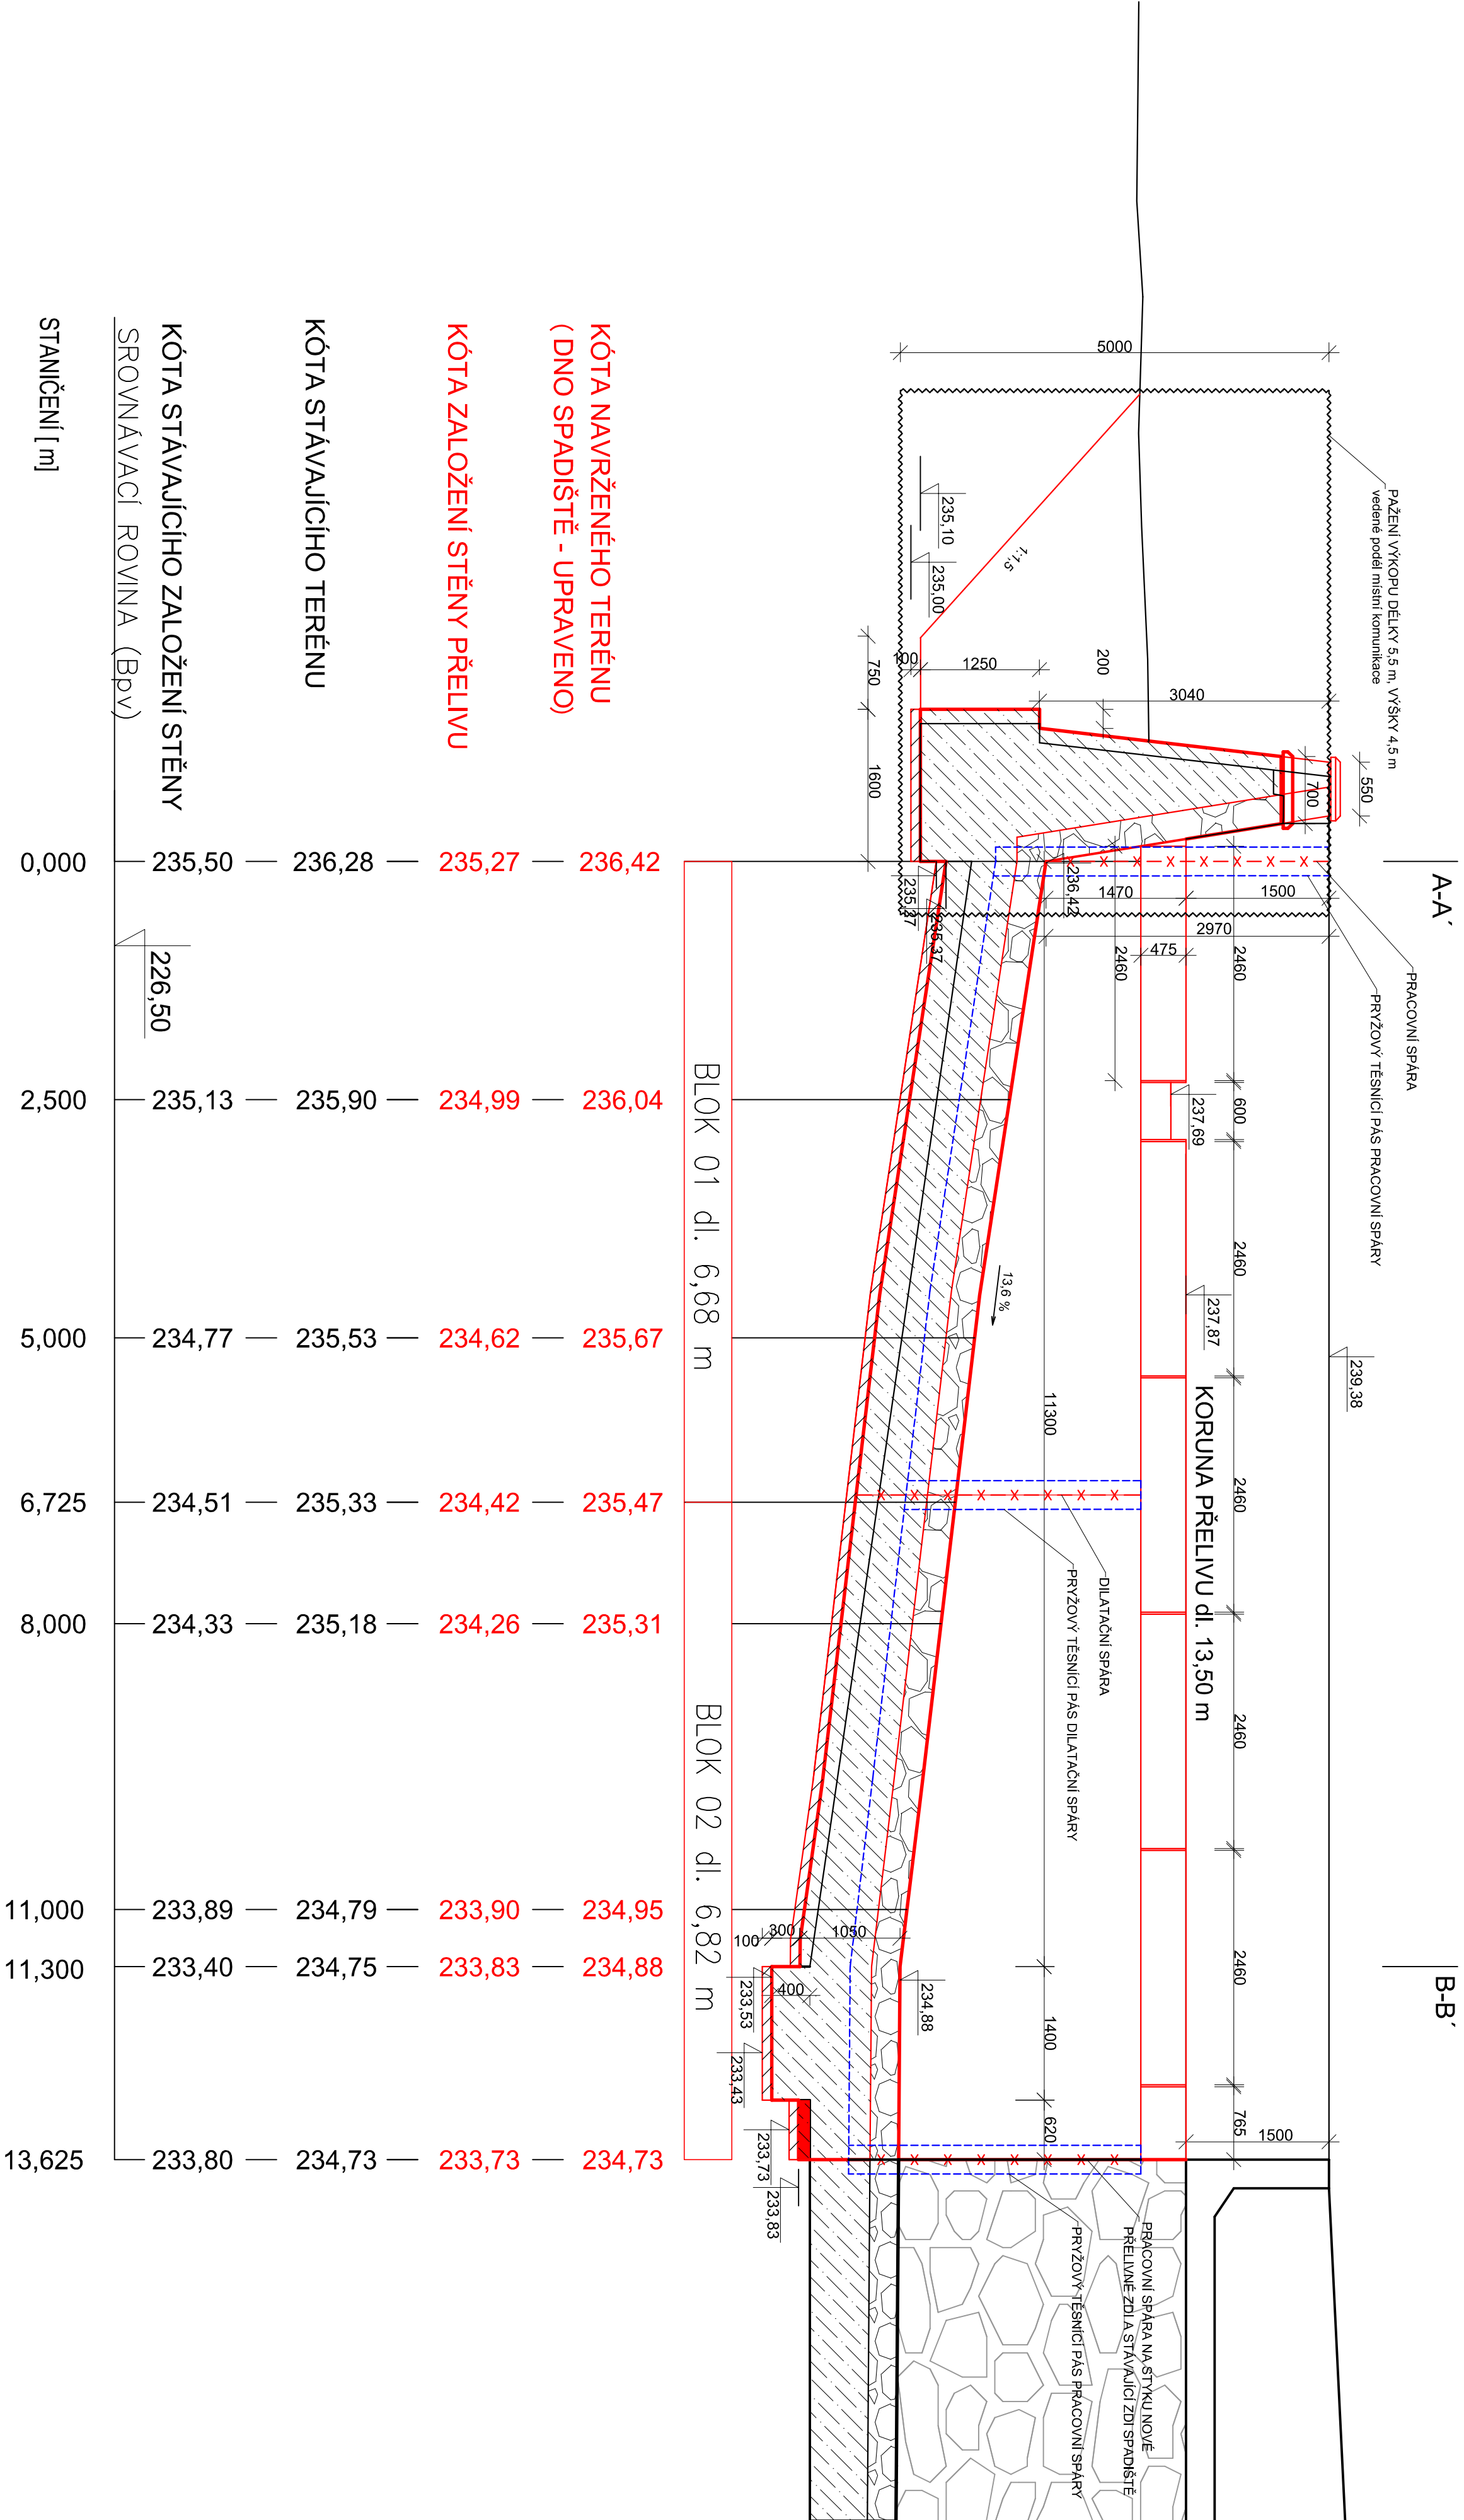

		
K+INVEST s.r.o. Demlova 1011, 674 01 Třebíč IČO : 255 89 679		
VED. PROJEKTU	VYPRACOVAL	ZOCP - PROJEKTANT
Ing. Pavel Fala	Ing. Pavel Fala	Ing. Blahoslav Kopeček
INVESTOR	Povodí Moravy s.p.	
MÍSTO STAVBY	k.ú. Zlín, okres Zlín, kraj Zlínský	
AKCE	NÁDRŽ ZLÍN, OPRAVA BOČNÍHO PŘELIVU	
DRUH VÝKRR	PODÉLNÝ PROFIL BEZPEČNOSTNÍM PŘELIVEM	
VERZE PD	ČV.VP.RS.U D - 3	