


PODÉLNÝ PROFIL

VÝŠKOVÝ SYSTÉM - Balt p. v.
MĚRÍTKO DĚLEK - 1 : 1000
MĚRÍTKO VÝŠEK - 1 : 100

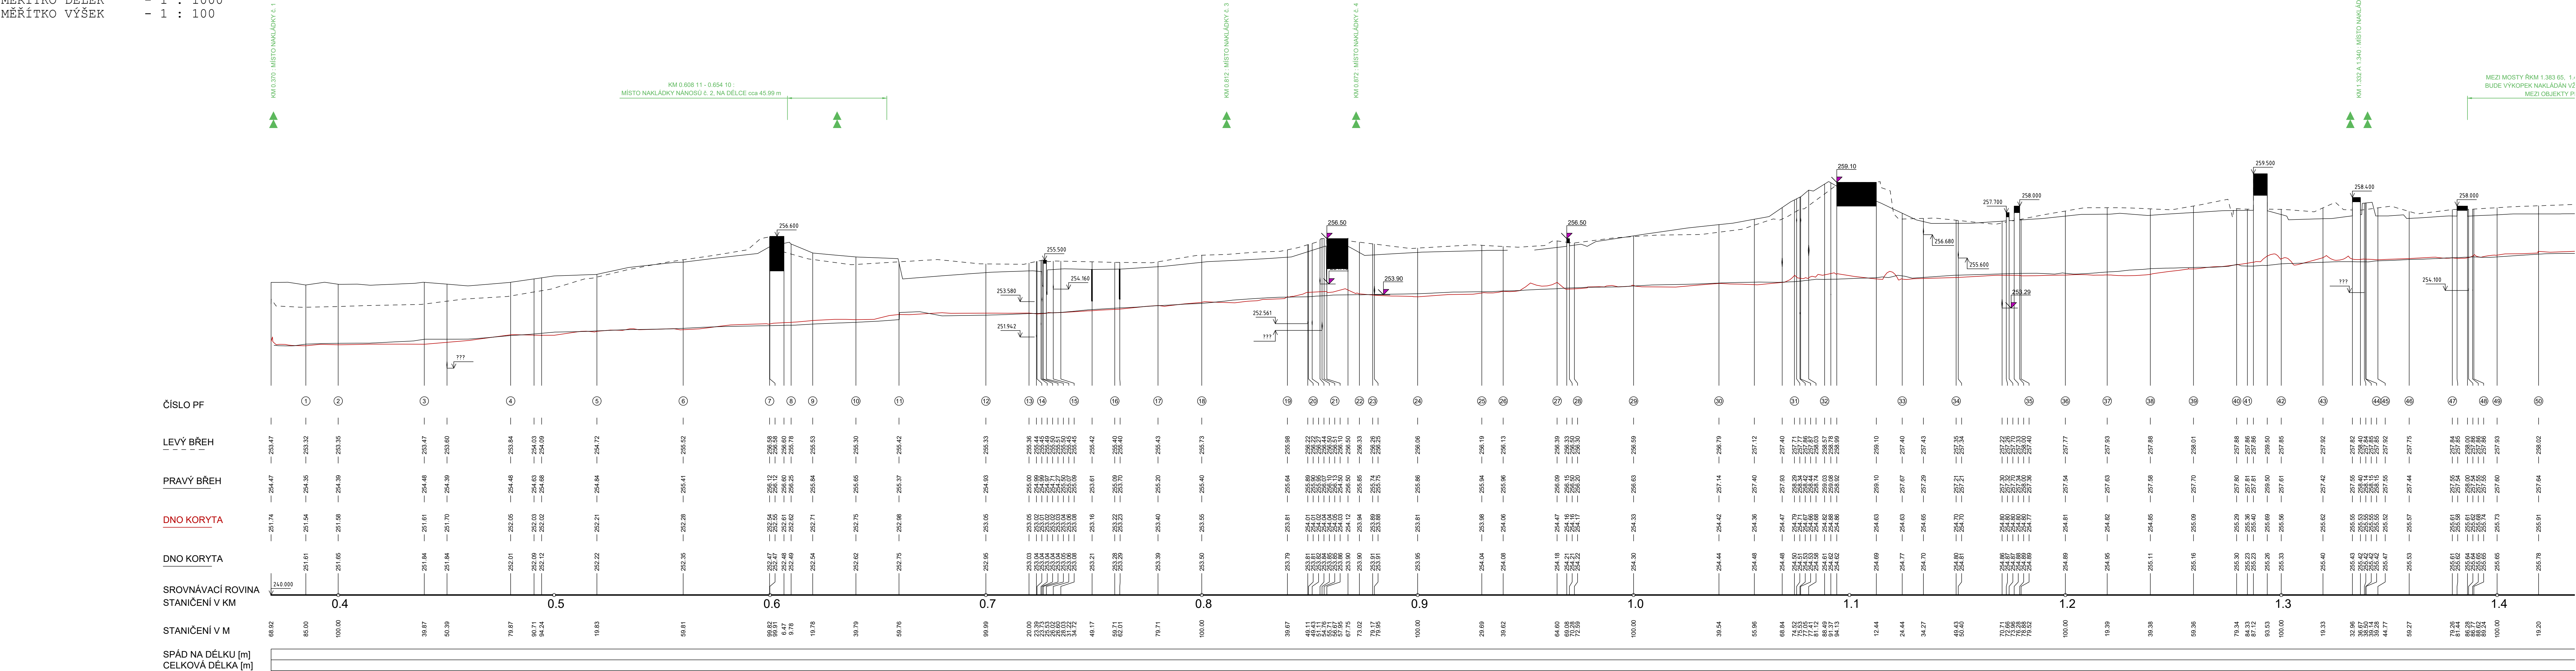

REVIZE Č.	DATUM	ZMĚNA	ČÍSLO SOUPRAVY:

SOURADNICOVÝ SYSTÉM : JTSK
VÝŠKOVÝ SYSTÉM : BpV
KATASTRÁLNÍ ÚZEMÍ : OPAVA-PŘEDMĚSTÍ, JAKTAŘ

LINEPLAN s.r.o.
28. října 2663/150, 702 00, Ostrava-Moravská Ostrava
tel: +420 597 578 448
fax: +420 597 579 047
e-mail: marek.bohac@lineplan.cz

OBJEDNATEL	Povodí Odry, podnik	NAVRHL, VYPRACOVAL	KONTROLOVAL
ODPOVĚDNÝ PROJ. OBJ. PS	ING. MAREK BOHÁČ	ING. MAREK BOHÁČ	-
KRAJ: MORAVSKOSLEZSKÝ	POVĚŘENÝ OÚ: Magistrát města OPAVY	STUPEŇ PD	DSP
AKCE	ÚPRAVA VELKÉ KM 0.000 - 2.250	DATUM	12/2025
ČÁST DOKUMENTACE	SO 01 : ÚSEK KM 0.369 - 1.290	ARCH. ČÍSLO	15/25/3 - A - 11.04
NAZEV PŘÍLOHY	PODÉLNÝ PROFIL	POČ. FORMÁT	13.5 x A4
		MĚRÍTKO	1 : 1000 / 100
		Č. PŘÍLOHY	
			D.1.1.1.2.2.1