


DRUH POVRCHU

PODÉLNÝ PROFIL

1:5000/100

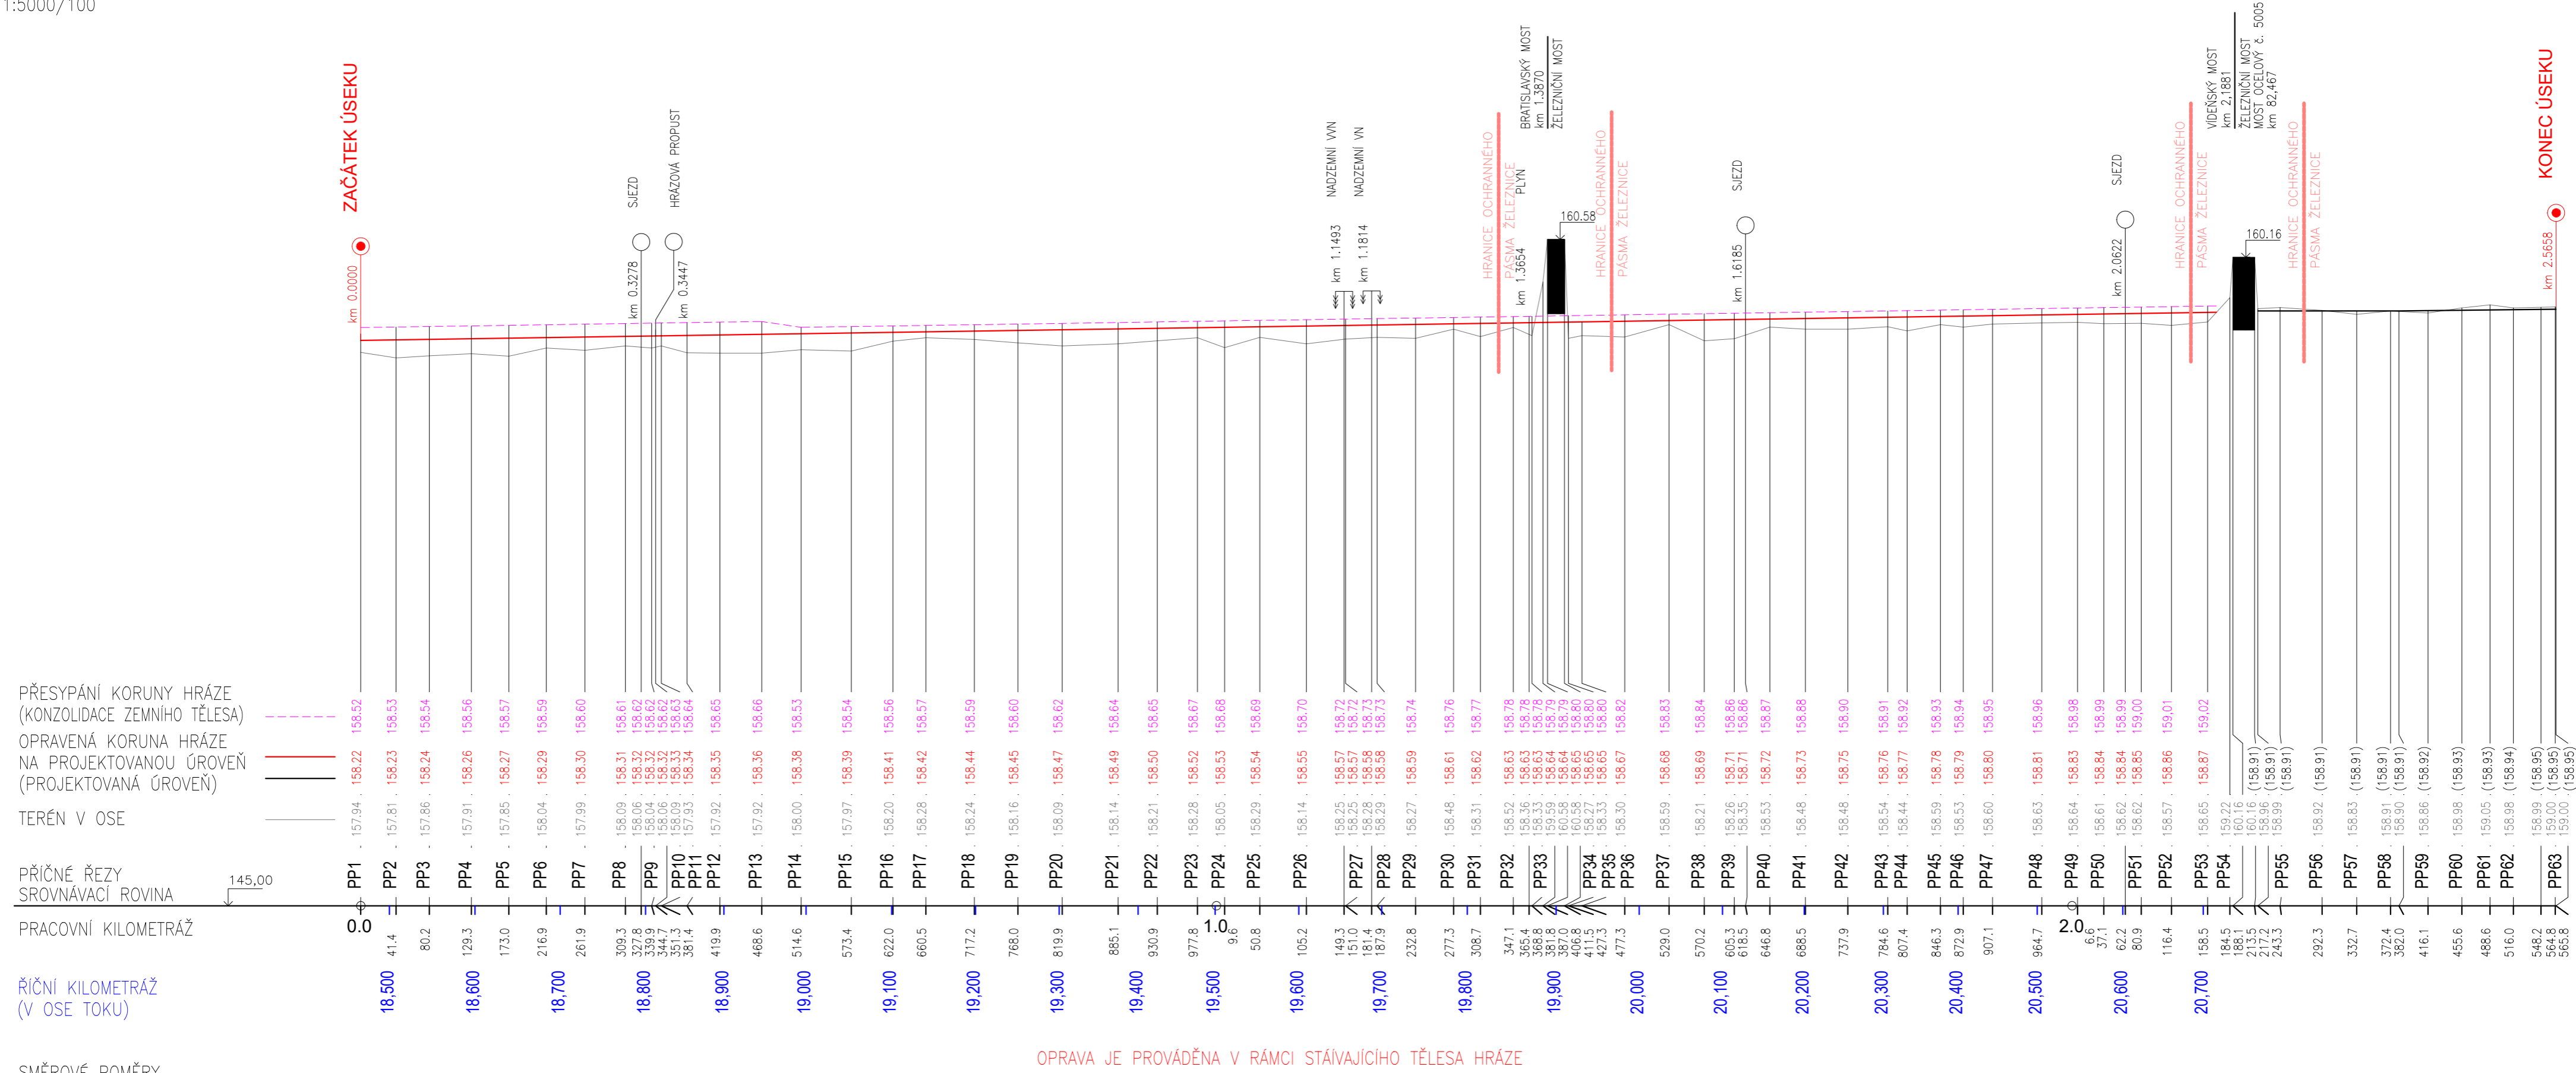

POZNÁMKA:

ÚSEK OPRAVY km 2,1881 "VIDEŇSKÝ MOST" –
km 2,5658 "KONEC ÚSEKU" JE ŘEŠEN SAMOSTATNOU
DOKUMENTACÍ (NENÍ SOUČÁSTÍ TÉTO DOKUMENTACE)

Zodpovědný pracovník	Vypracoval			AQUA CENTRUM	
Ing. Milan Bartolšic	Ing. Jan Voraďinek			Břeclav s.r.o.	
Investor: Povodí Moravy, s.p., Dřevařská 11, 60200 Brno			Kapusty 27, 690 06 Břeclav IČO 60710063, DIČ CZ60710063 tel.: 519 333 689, email: aqc@wo.cz		
Akce: Dyje Břeclav, PB ř.km 18,4-21,1 a O.R. Dyje Poštorná, LB ř.km 0,0-0,650, dosypání hrází DOKUMENTACE PRO PROVÁDĚNÍ STAVBY			Formát		
			Datum	březen 2024	
			Číslo stavby		
Příloha: SO01 - Dyje Břeclav, PB ř.km 18,4-21,1 PODÉLNÝ PROFIL			Měřítko 1:5.000/100	Číslo přílohy D.1.1.b.1	