



PŮDORYS 2.NP

M 1:50

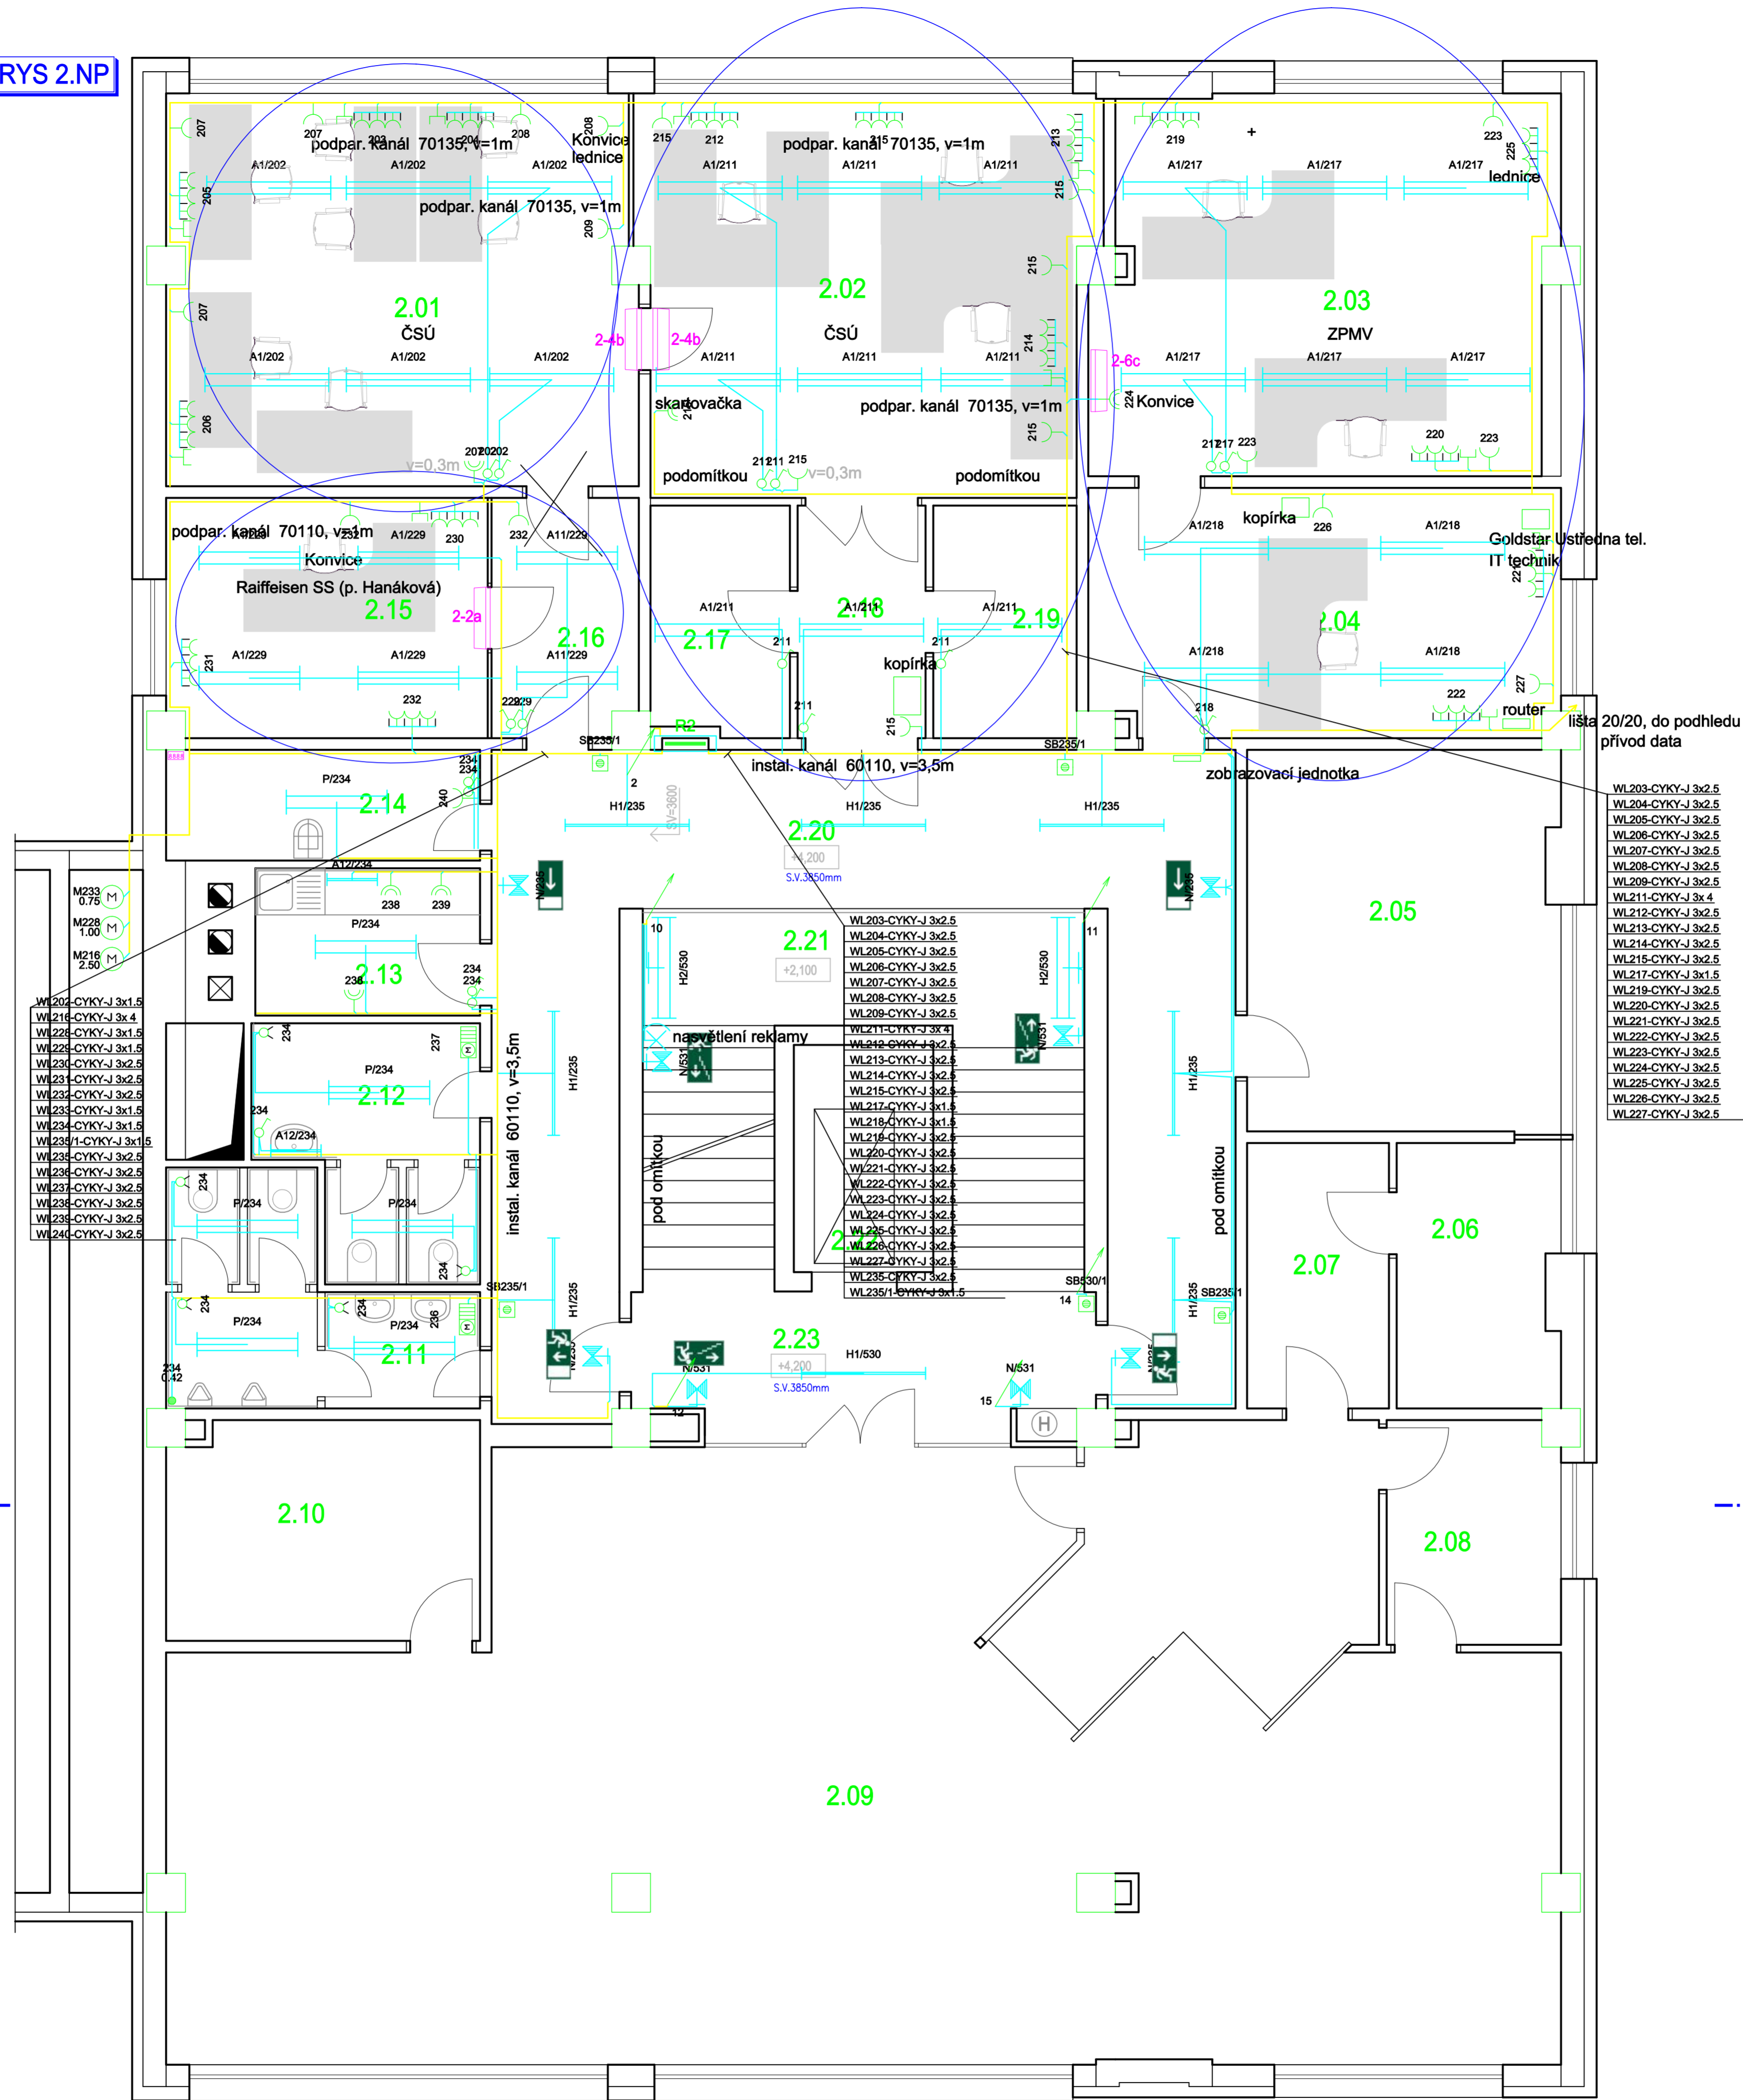

DETAIL

OSAZENÍ ZÁSUVK - ZÁSUVKOVÉ HNIŽDO 2,3,4.NP

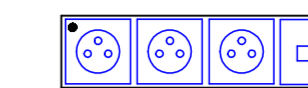

1xZÁSUVKA 230V/16A s přeplátovou ochr.
2xZÁSUVKA 230V/16A
1xZÁSUVKA DATA

LEGENDA MÍSTNOSTÍ:

OZN.	NÁZEV MÍSTNOSTI	PLOCHA [m ²]	PODLAHA	ÚPRAVA POVRCHU	POZNÁMKA
2.01	KANCELÁŘ	30,80	STĚRKA+KOBEREK	VÁPENNA OMÍTKA+MALBA PVC ÚLISTA	PODHLÉD HLINIK. KAZETY S.V.3500mm
2.02	KANCELÁŘ	30,00	STĚRKA+KOBEREK	VÁPENNA OMÍTKA+MALBA PVC ÚLISTA	PODHLÉD HLINIK. KAZETY S.V.3500mm
2.03	KANCELÁŘ	28,40	STĚRKA	VÁPENNA OMÍTKA+MALBA PVC ÚLISTA	PODHLÉD HLINIK. KAZETY S.V.3500mm
2.04	KANCELÁŘ	19,40	STĚRKA	VÁPENNA OMÍTKA+MALBA PVC ÚLISTA	PODHLÉD HLINIK. KAZETY S.V.3500mm
2.05	KANCELÁŘ	19,75	STĚRKA	VÁPENNA OMÍTKA+MALBA PVC ÚLISTA	THERMATEX PODHLÉD S.V.3400mm
2.06	KANCELÁŘ	7,15	STĚRKA	VÁPENNA OMÍTKA+MALBA PVC ÚLISTA	THERMATEX PODHLÉD S.V.3400mm
2.07	CHODBA	6,25	STĚRKA	VÁPENNA OMÍTKA+MALBA PVC ÚLISTA	THERMATEX PODHLÉD S.V.3400mm
2.08	KANCELÁŘ	6,40	STĚRKA+KOBEREK	VÁPENNA OMÍTKA+MALBA PVC ÚLISTA	THERMATEX PODHLÉD S.V.3400mm
2.09	HALA BANKY	127,15	TERAS. DL./KOBEREK	VÁPENNA OMÍTKA+MALBA KER. SKLAD	THERMATEX PODHLÉD S.V.3400mm
2.10	ARCHIV	11,30	STĚRKA+KOBEREK	VÁPENNA OMÍTKA+MALBA PVC ÚLISTA	THERMATEX PODHLÉD S.V.3400mm
2.11	WC MUŽI	8,90	KERAMICKÁ DLAŽBA	VÁPENNA OMÍTKA+MALBA KER. SKLAD	THERMATEX PODHLÉD S.V.3060mm
2.12	WC ŽENY	8,20	KERAMICKÁ DLAŽBA	VÁPENNA OMÍTKA+MALBA KER. SKLAD	THERMATEX PODHLÉD S.V.3060mm
2.13	KUCHYŇKA	5,50	KERAMICKÁ DLAŽBA	VÁPENNA OMÍTKA+MALBA KER. SKLAD	THERMATEX PODHLÉD S.V.3500mm
2.14	OKLID. MÍSTNOST	5,80	KERAMICKÁ DLAŽBA	VÁPENNA OMÍTKA+MALBA PVC ÚLISTA	PODHLÉD HLINIK. KAZETY S.V.3500mm
2.15	KANCELÁŘ	12,80	STĚRKA+KOBEREK	VÁPENNA OMÍTKA+MALBA PVC ÚLISTA	PODHLÉD HLINIK. KAZETY S.V.3500mm
2.16	CHODBA	5,75	STĚRKA+KOBEREK	VÁPENNA OMÍTKA+MALBA PVC ÚLISTA	PODHLÉD HLINIK. KAZETY S.V.3500mm
2.17	SKLAD	5,25	STĚRKA	VÁPENNA OMÍTKA+MALBA PVC ÚLISTA	PODHLÉD HLINIK. KAZETY S.V.3500mm
2.18	CHODBA	5,30	STĚRKA	VÁPENNA OMÍTKA+MALBA PVC ÚLISTA	PODHLÉD HLINIK. KAZETY S.V.3500mm
2.19	SKLAD	5,55	STĚRKA	VÁPENNA OMÍTKA+MALBA PVC ÚLISTA	PODHLÉD HLINIK. KAZETY S.V.3500mm
2.20	CHODBA	41,95	STĚRKA	VÁPENNA OMÍTKA+MALBA PVC ÚLISTA	PODHLÉD HLINIK. KAZETY S.V.3500mm
2.21	SCHODIŠTĚ	19,80	TERAC. DLAŽBA	VÁPENNA OMÍTKA+MALBA	
2.22	VÝTAHOVÁ ŠACHTA	5,30	STĚRKA	VÁPENNA OMÍTKA+MALBA PVC ÚLISTA	
2.23	CHODBA	12,05	STĚRKA	VÁPENNA OMÍTKA+MALBA PVC ÚLISTA	

LEGENDA MATERIÁLŮ

- KONSTRUKCE STÁVAJÍCÍ
- ŽELEZOBETONOVÝ SLOUP

POZNÁMKA

- osvětlení schodiště měřeno pouze hlavním fakturačním měřením
- chodba a soc. zázemí s kuchyňkou měřeno sam. odpočtovým měřením
- svítidla v kancelářích vyměnit za závěsné, v=2700mm
- plechový profil. podhled bude nahrazen kazetovým SDK 600x600
- světelný rozvod na chodbách a schodišti provést pod omítkou
- vedení k vypínačům zasekat
- zásuvkový rozvod v systémovém podparapetním kanálu s oddělením slabé a silnoproudé instalace
- na chodbách kabely uložit do instalačního žlabu
- v max. míře respektovat stávající síp rozvody, zásah a rozsah konzultovat s příslušným správcem sítě
- před započítáním prací upřesnit s investorem počet klimajednotek a postup napojení koordinovat s prof. VZT
- na soc. zařízení provést pospojování, vedení zasekat
- nasvětlení reklamy-prověřit napojení z odpočt. měření banky, svítidlo ponechat, kabel zasekat
- elektroinstalace banky je již podružně měřena a není součástí této PD
- zobrazovací jednotku nad vstupem do ZPMV napojit na nový rozvod
- samostatné odpočtové měření pro místnost:
- 201
- 202,217,218,219
- 203,204
- 215,216

ROZVODNÁ SOUSTAVA : 3NP, AC, 50Hz, 230/400V/TN-C-S

OCHRANA PŘED GRAZEM EL. PROUDEM DLE ČSN 33 2000-4-41 ed.2

čl. 411 - OCHRANA AUTOMATICKÝM ODPOJENÍM OD ZDROJE

PROSTORY DLE ČSN 332000-5-51 ed.3, ROZDĚLENY

ABB-VENKOVNÍ PROSTORY NECHRÁNĚNÉ PŘED ATM. VLIVY S NÍZKÝMI I VYS. TEPLOTAMI

DLE ČSN 33 2000-4-41 ed.2. 2/21: VNITŘNÍ-NORMÁLNÍ, VENKOVNÍ-NEBEZPEČNĚ

VYPRACOVAL Ing. Stanislav Hubáček	ODP.PROJ.PROFESE Ing. Jan Sjíndl	KONTROLOVAL Ing. Libor Michálek	ODP.PROJ.STAVBY Ing. Libor Michálek	TRÁDIX Ing. Jiří Křen Malákovská 2004 602 03 Znojmo město tel.: 572 941 341 e-mail: tradi@tradiex.cz www.tradiex.cz
OKRES: Zlín		OBEC: Zarámí 88, 760 41, Zlín		
INVESTOR: Česká republika - Ministerstvo zemědělství				FORMAT: 8 A4 DATUM: 11.08.2011 STUPEN: DPS MERITKO: 1:50 ZAK.CÍSLO: 226/2011/E ARCHIVNÍ ČÍSLO: C.VYKRESU PŮDORYS 2.NP
Rekonstrukce elektroinstalace objektu v ul. Protzkarova č.p. 1180 v Uh. Hradišti				SH1107_2 E.1.5.4