


ŘEZ C-C

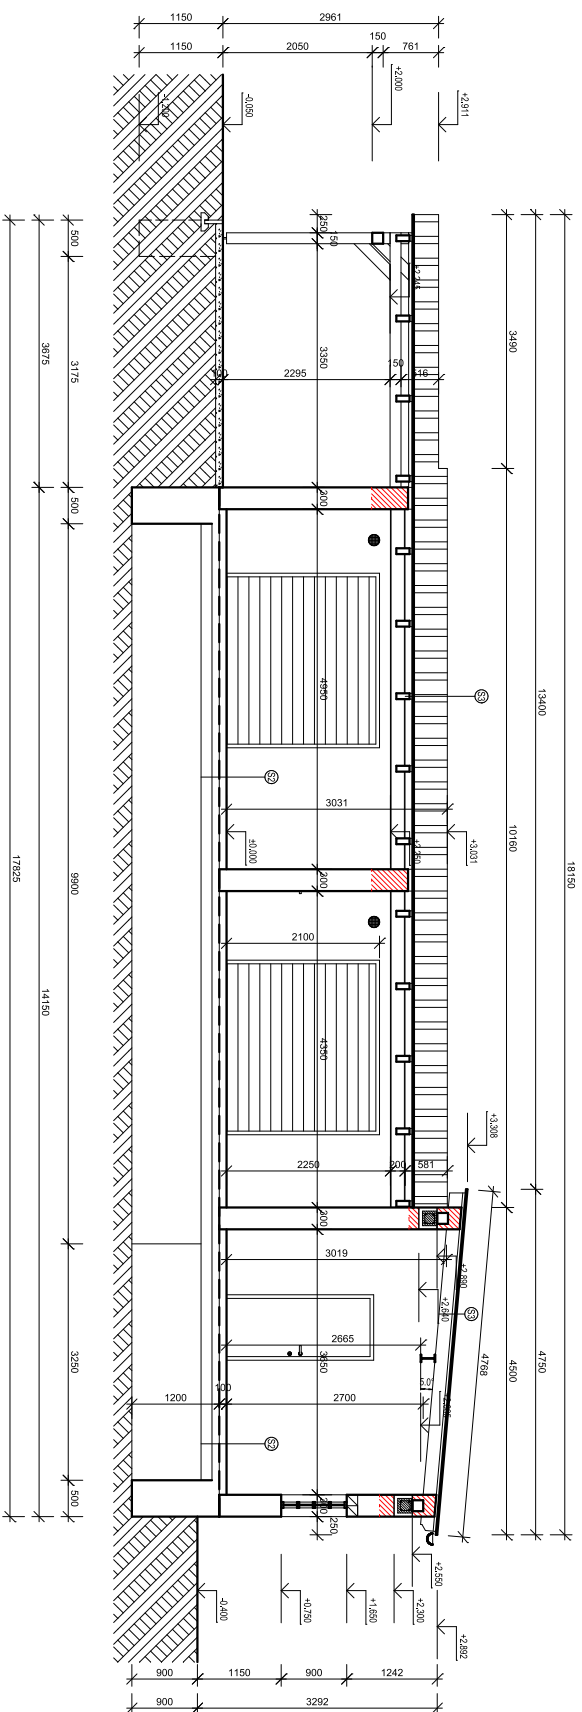

SKLADBY KONSTRUKCJ


