



POHLED SEVERNÍ

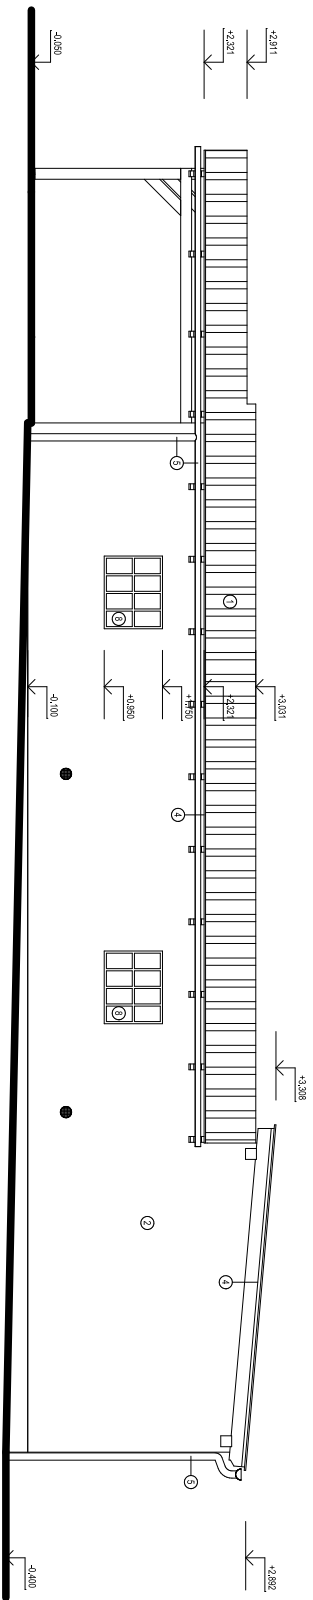

POHLED ZÁPADNÍ

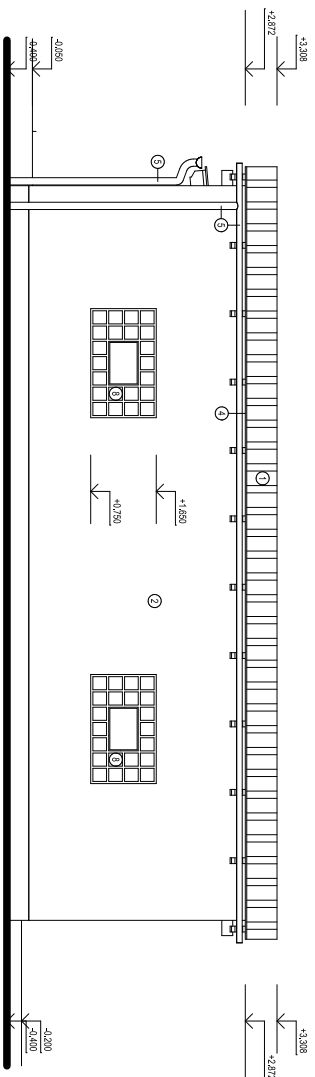

LEGENDA MATERIÁLŮ


Miroslav Bařtůň			
	Zakázka: 22/2015		
	Měřítko: 1:50		