

---

# STATICKÉ ZAJIŠTĚNÍ VSTUPNÍHO SCHODIŠTĚ S PROVEDENÍM RAMPY PRO IMOBILNÍ OSOBY

---

**NÁRODNÍ ZEMĚDĚLSKÉ MUZEUM  
PRAHA**

Kostelní 44, 170 00 Praha 7


## C - SITUAČNÍ VÝKRESY


#### SEZNAM PŘÍLOH C

C.1.1.0	SITUACE STÁVAJÍCÍ STAV	1: 500
C.1.1.1	SITUACE NOVÝ STAV	1: 500
C.1.1.2	KOORDINAČNÍ SITUACE	1: 500

Letohradská


Kostelní

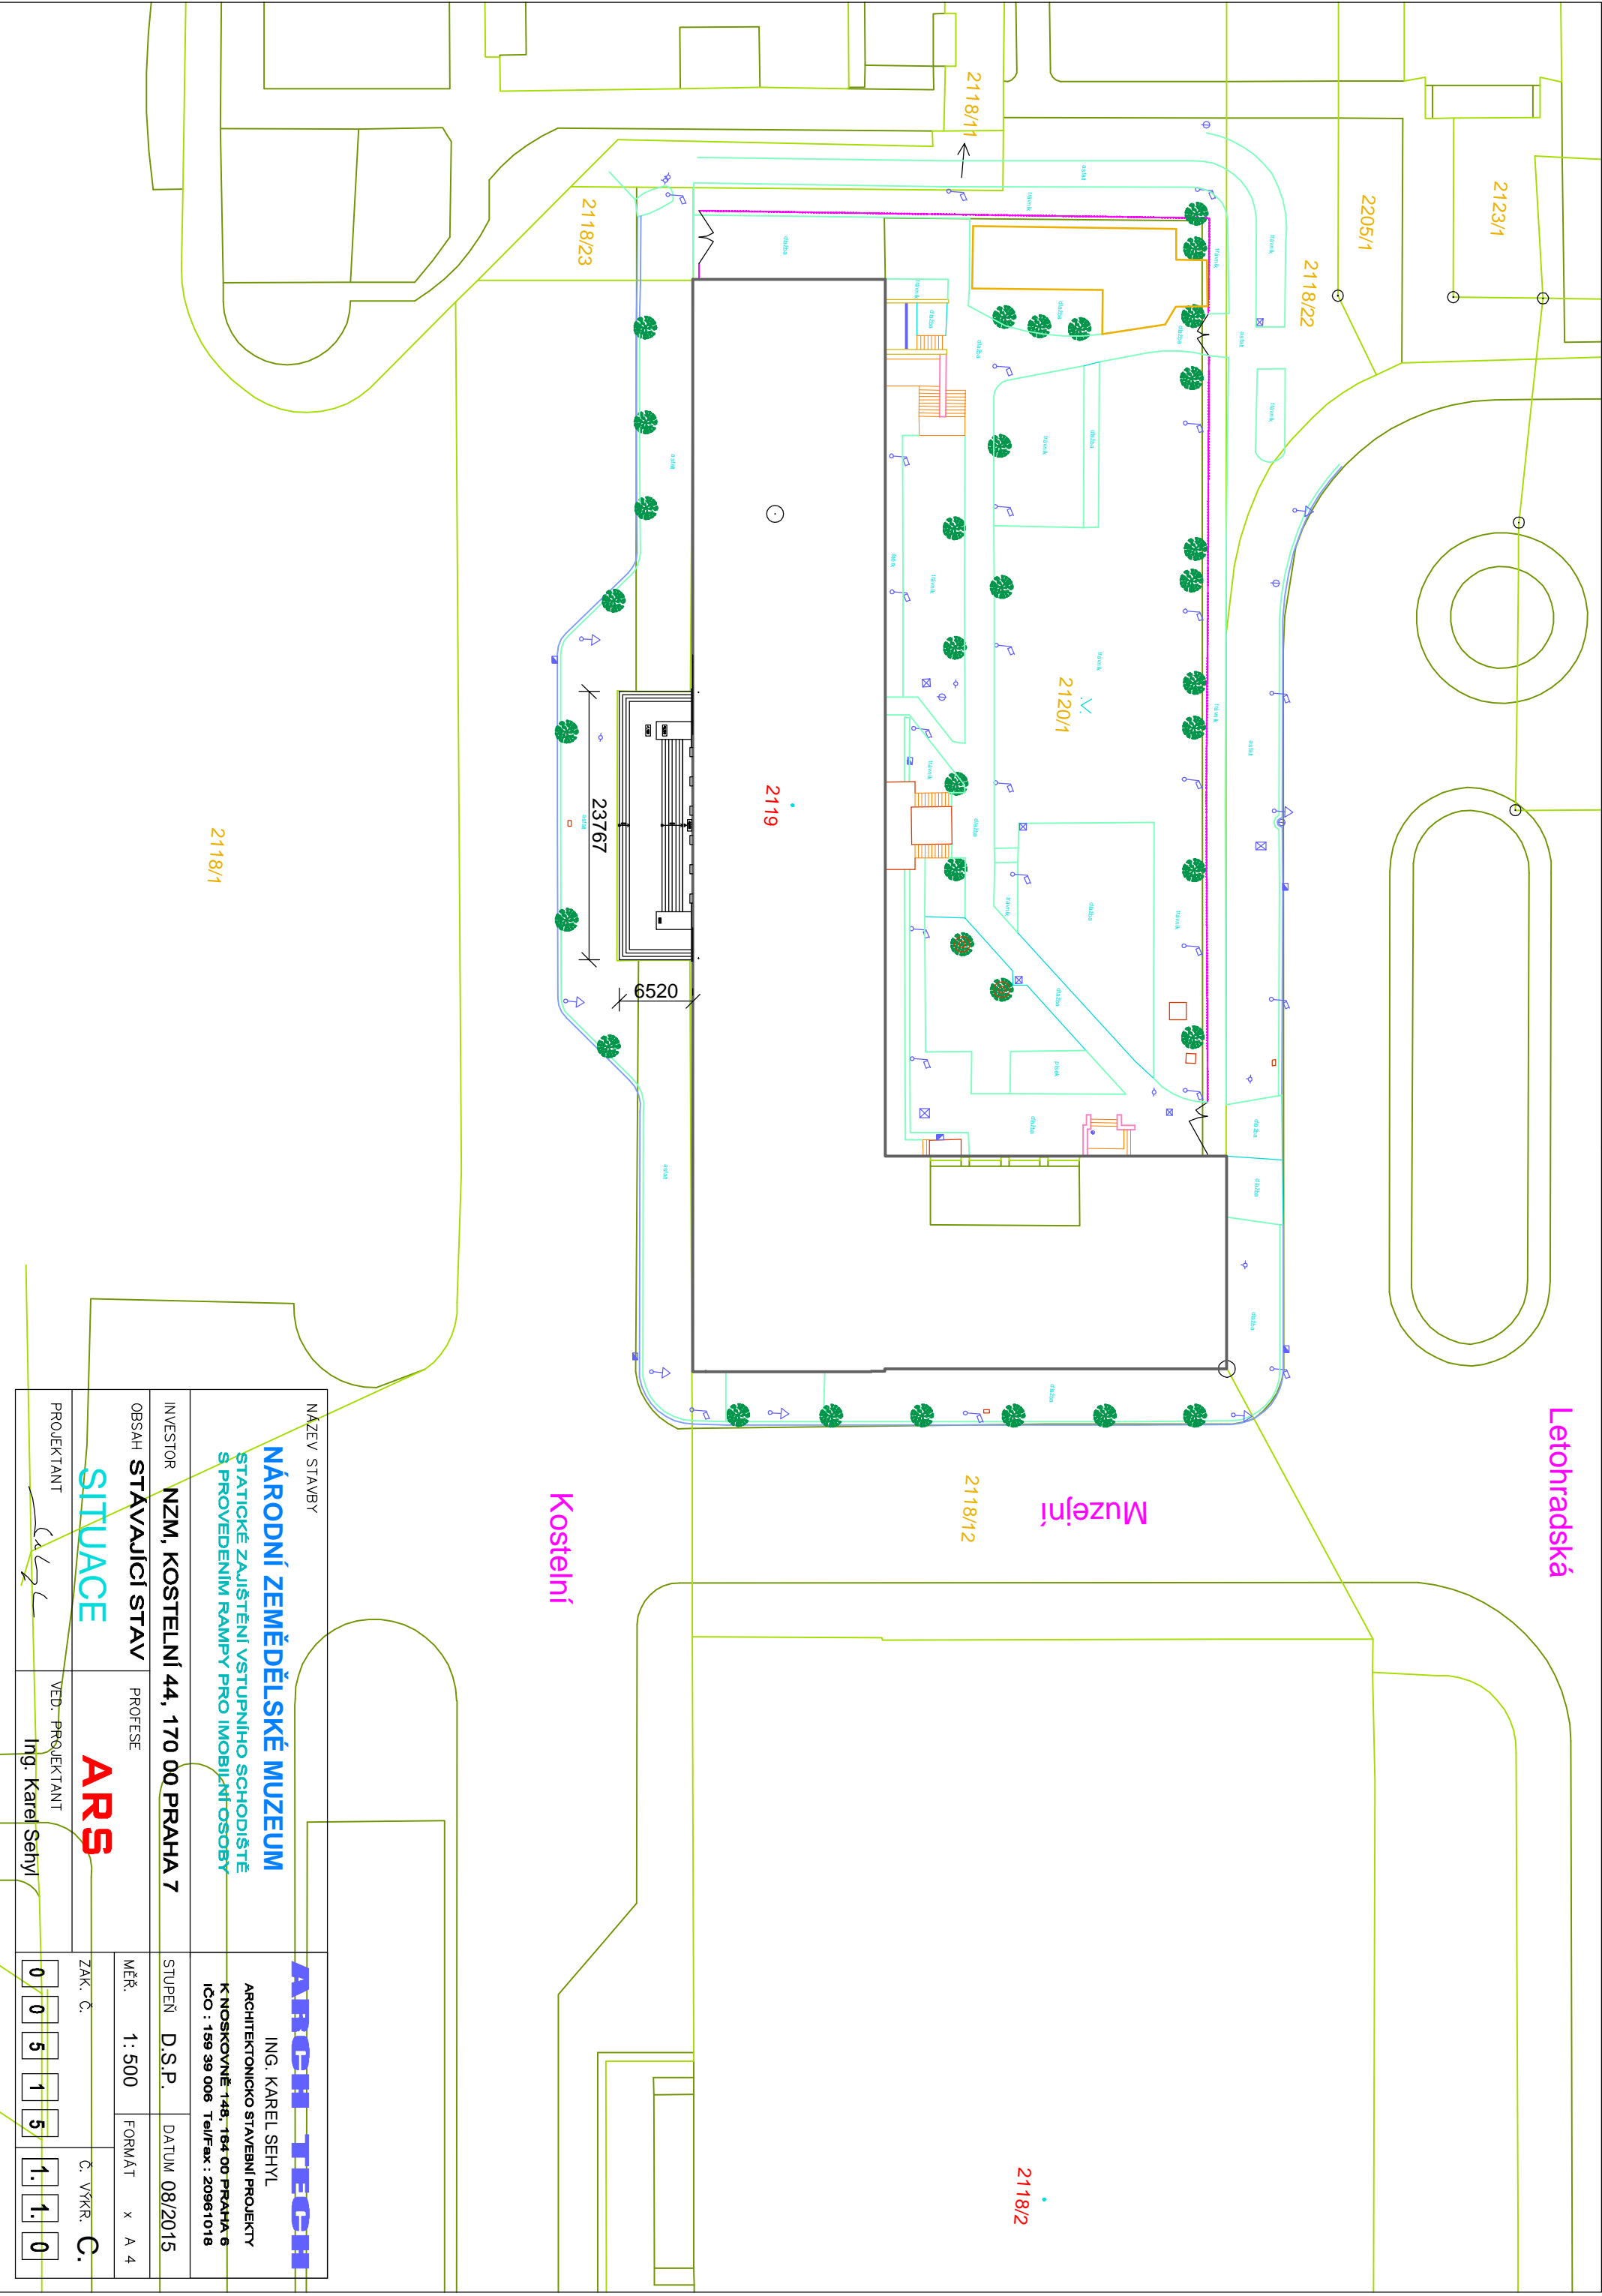


NÁZEV STAVBY		ARCHIT. TECH.						
NÁRODNÍ ZEMĚDĚLSKÉ MUZEUM		ING. KAREL SEHYL						
STATICKÉ ZAJIŠTĚNÍ VSTUPNÍHO SCHODIŠTĚ S PROVEDENÍM RAMPY PRO IMOBILNÍ OSOBY		ARCHITEKTONICKO STAVEBNÍ PROJEKTY K NOSKOVNĚ 148, 184 00 PRAHA 6 IČO : 159 39 006    Tel/Fax : 20961018						
INVESTOR	NZM, KOSTELNÍ 44, 170 00 PRAHA 7	STUPEŇ	D.S.P.	DATUM	08/2015			
OBSAH	STÁVAJÍCÍ STAV	PROFESE	MĚŘ.	1: 500	FORMÁT	x	A	4
SITUACE		ARS						
PROJEKTANT		VED. PROJEKTANT	Ing. Karel Sehyl					
		ZAK. Č.	0 0 5 1 5			Č. VÝKR. C.		
		0 0 5 1 5			1. 1. 0			

Letohradská



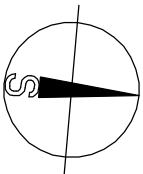



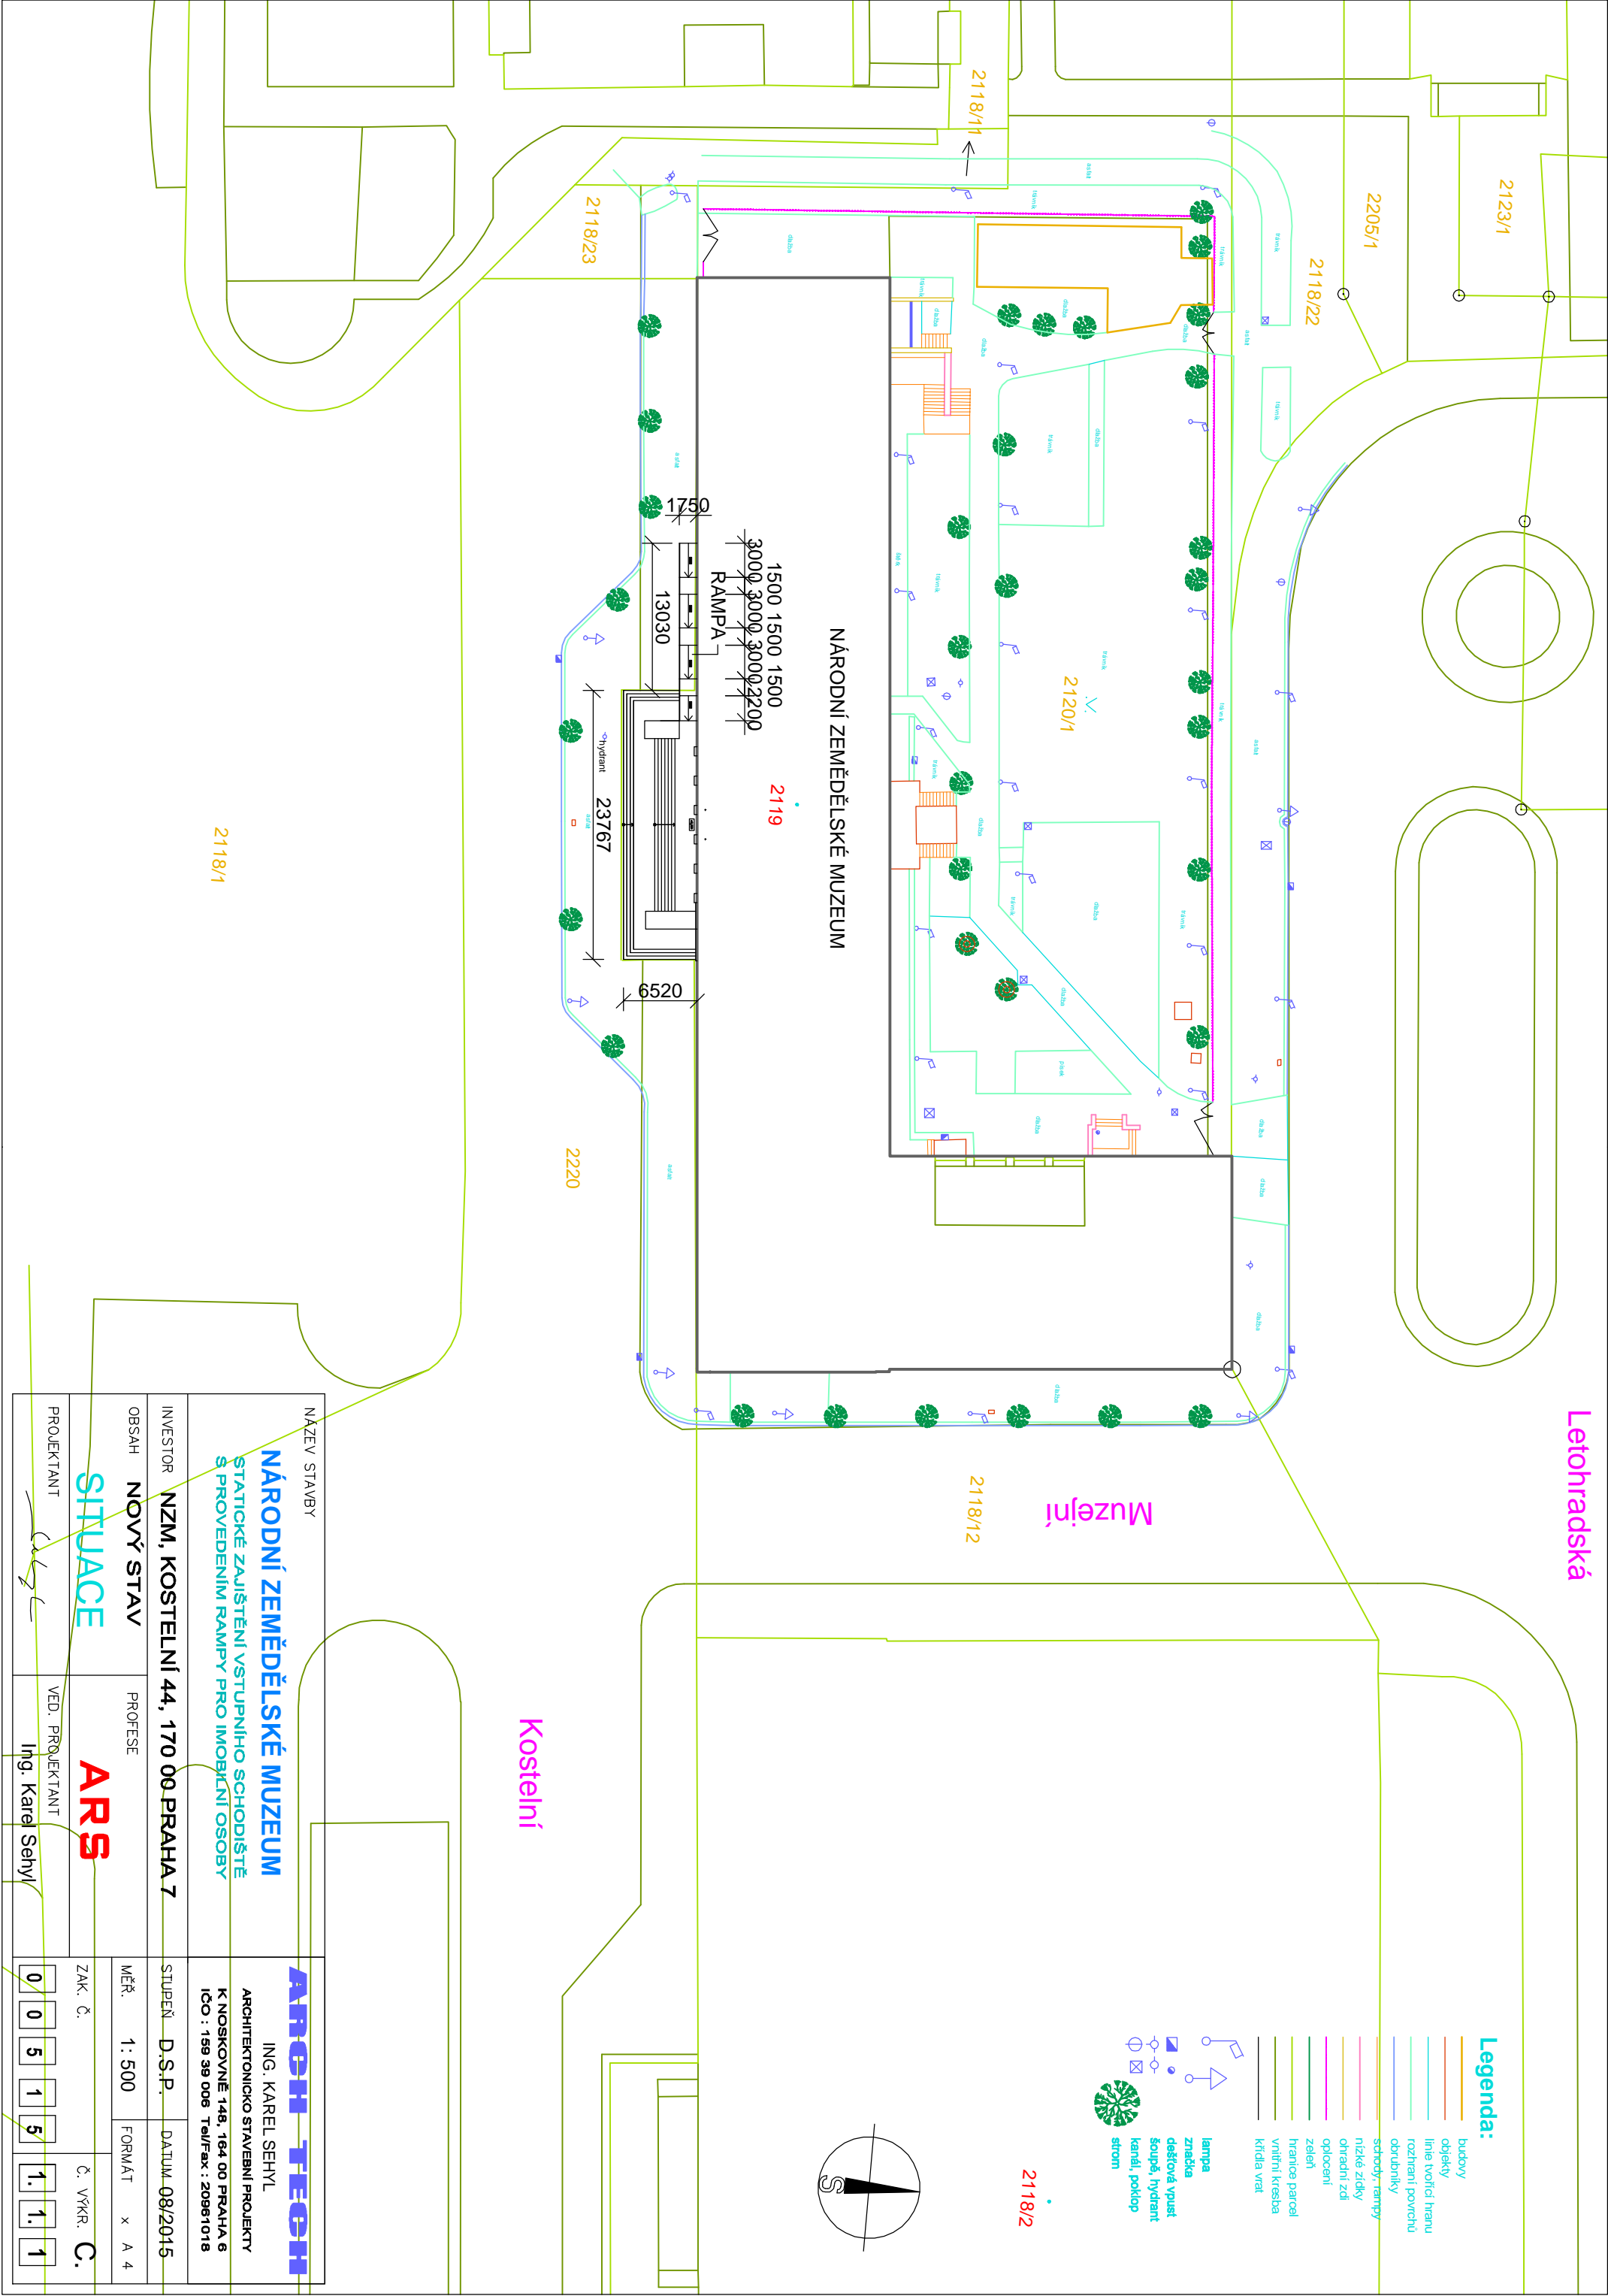













- Legenda:**
- budovy
  - objekty
  - linie tvořící hranu
  - rozhraní povrchu
  - obrubníky
  - schody, rampy
  - nízké zídky
  - okradní zdi
  - oplocení
  - zeleň
  - hranice parcel
  - vnitřní kresba
  - klída vet
  - lampy
  - značka
  - dešťová vpusť
  - šoupě, hydrant
  - kanál, poklop
  - strom



Kostelní






# Letohradská

- ## Legenda:
- |   |                     |
|---|---------------------|
|  | budovy              |
|  | objekty             |
|  | linie tvůrčí hranou |
|  | rozhraní povrchů    |
|  | obrnutky            |
|  | schody, rampy       |
|  | hlázeň zdičky       |
|  | ohraničí zdi        |
|  | oplocení            |
|  | zelení              |
|  | hnanice parcel      |
|  | vnitřní kresba      |
|  | křídla vřat         |
- 



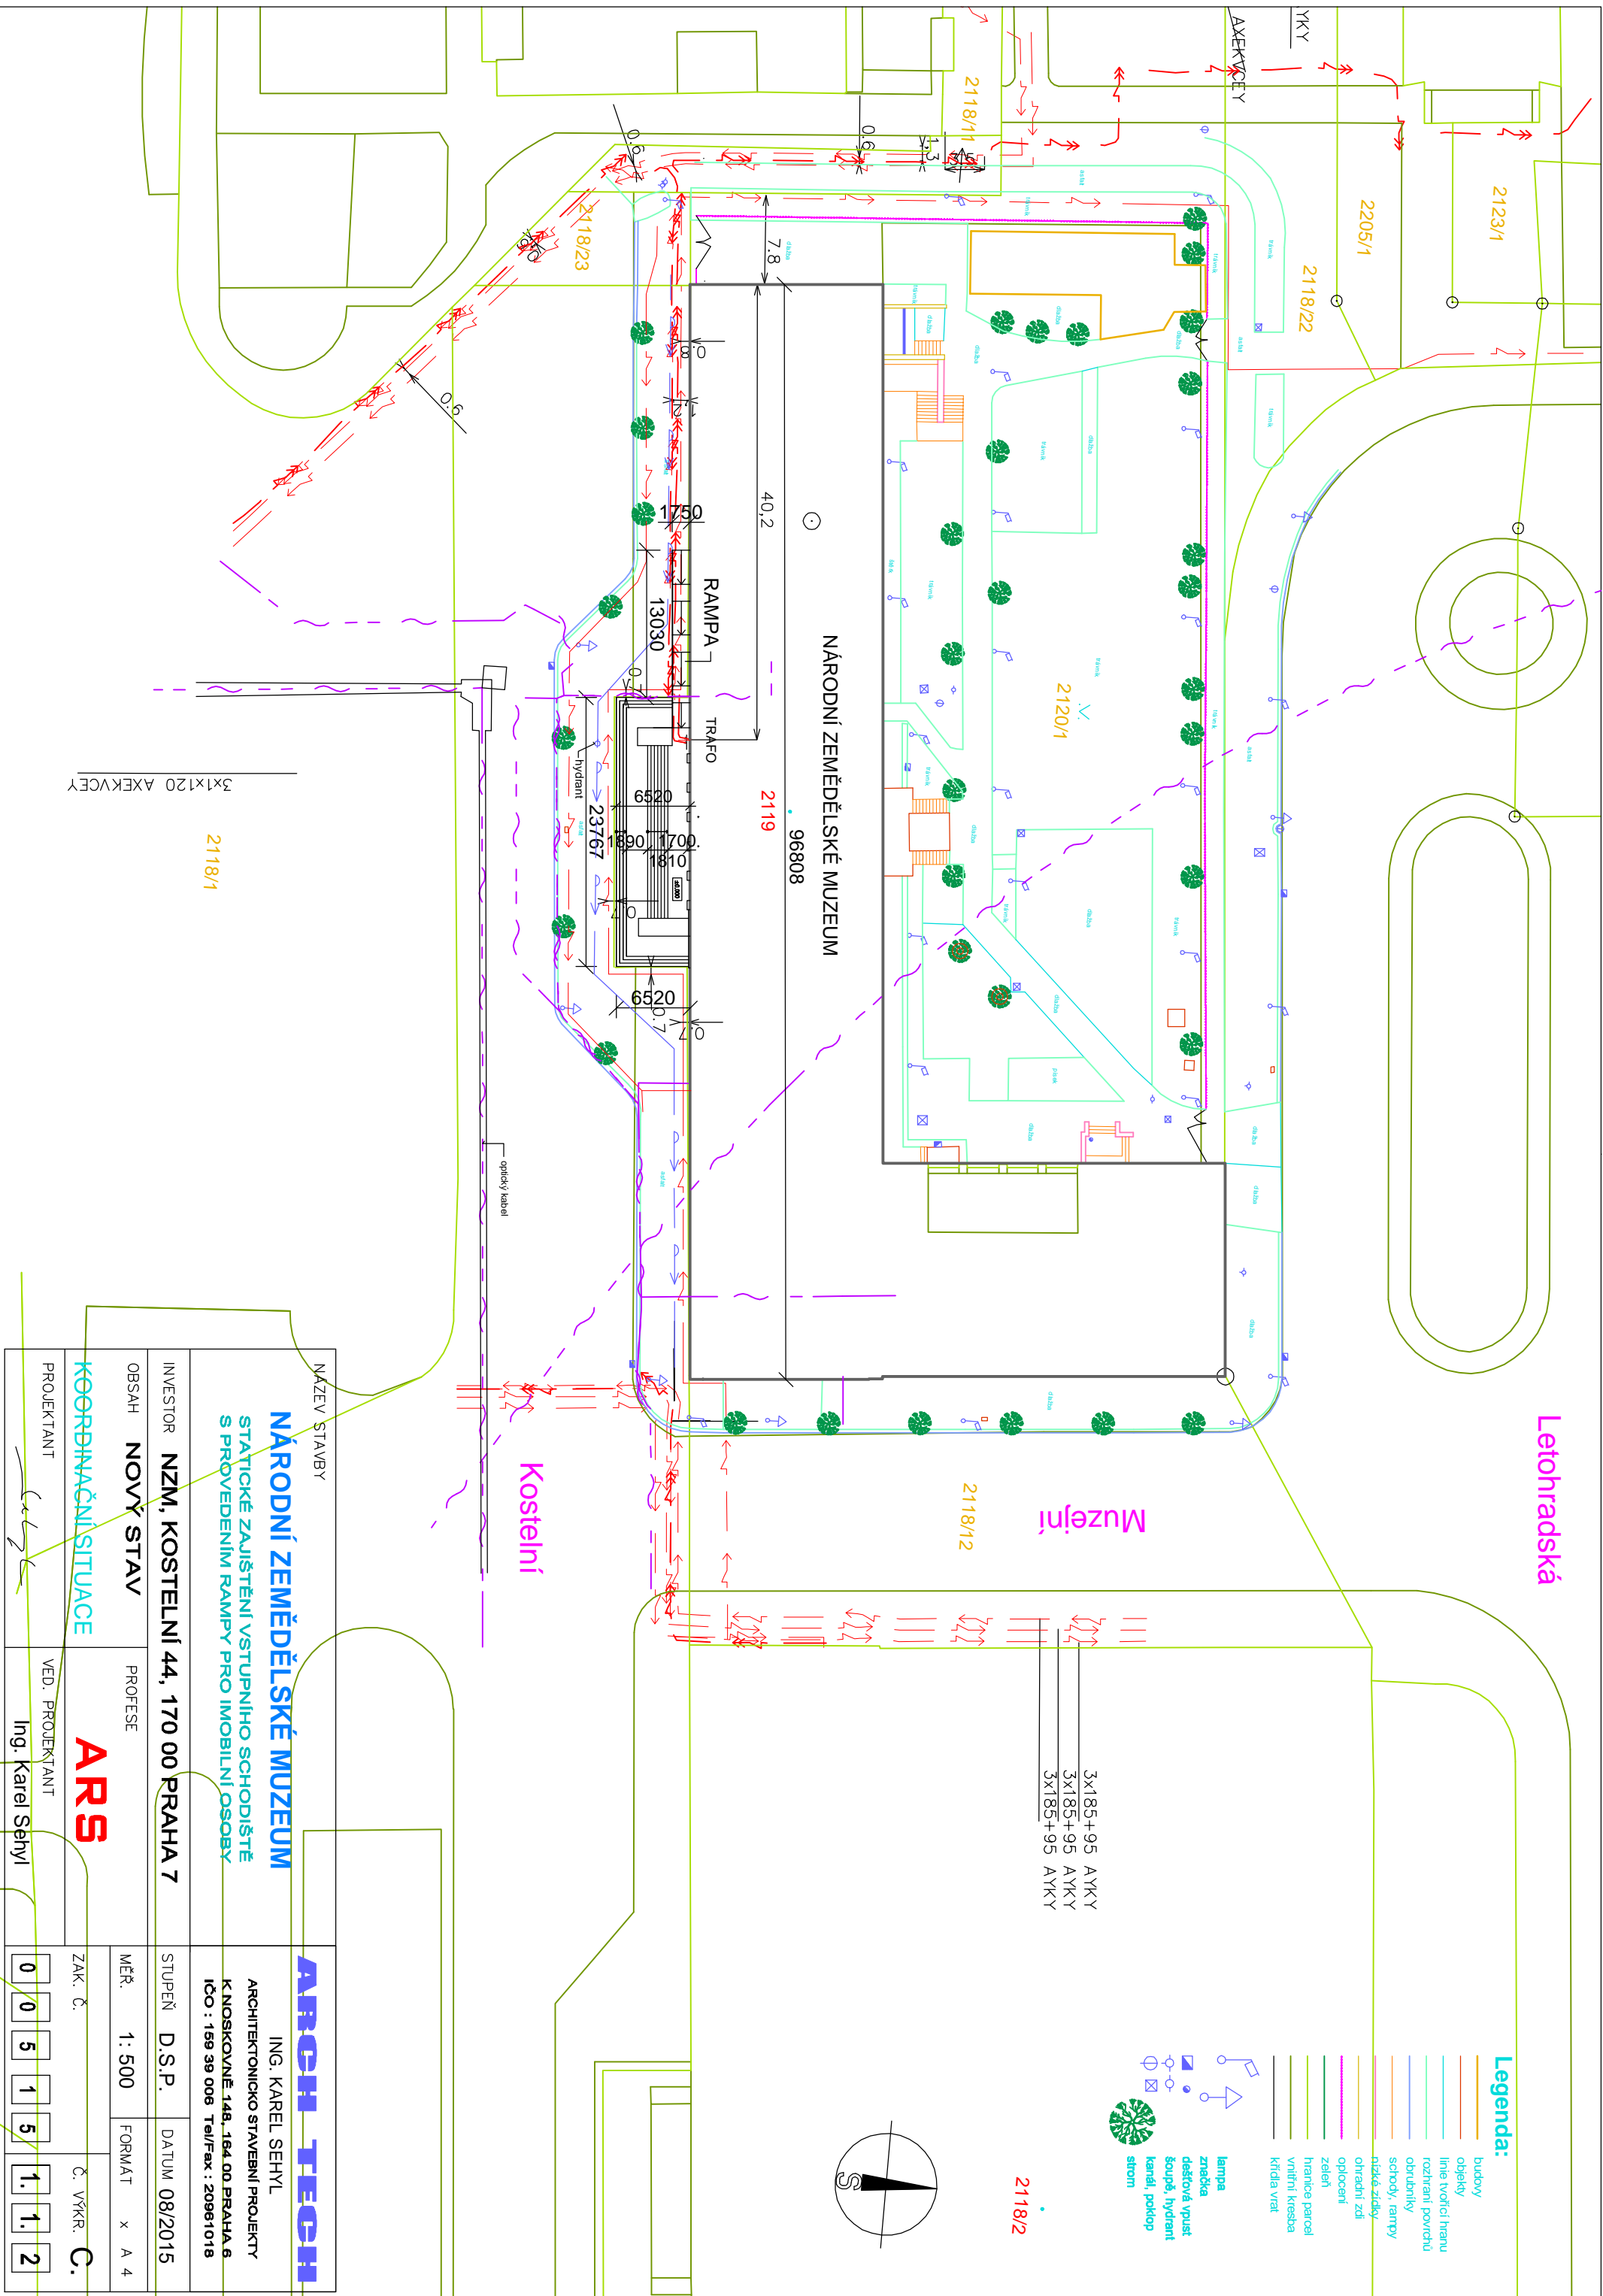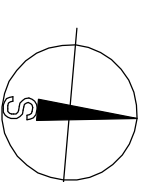


- lampa  
 zrakobka  
 dešťové vřst  
 šouře, hydrant  
 kanál, podtop  
 sístom

<u>3x185+95</u>	AYKY
<u>3x185+95</u>	AYKY
<u>3x185+95</u>	AYKY

2118/2



NÁZEV STAVBY		ARCH TECH								
<b>NÁRODNÍ ZEMĚDĚLSKÉ MUZEUM</b> STATICKÉ ZAJIŠTĚNÍ VSTUPNÍHO SCHODIŠTĚ S PROVEDENÍM RAMPY PRO IMOBILNÍ OSOBY		ING. KAREL SEHYL ARCHITEKTONICKO STAVEBNÍ PROJEKTY K NOSKOVNĚ 148, 164 00 PRAHA 6 IČO : 159 39 006 Tel/Fax : 20961018								
INVESTOR	NZM, KOSTELNÍ 44, 170 00 PRAHA 7	STUPĚŇ	D.S.P.	DATUM	08/2015					
OBSAH	NOVÝ STAV	PROFES	MĚR.	1 : 500	FORMÁT	x A 4				
KOORDINAČNÍ SITUACE		ARS		ZAK. Č.	Č. VÝKR.	C.				
PROJEKTANT		VED. PROJEKTANT	Ing. Karel Sehyl							
		0		0	5	1	5	1	1	2