


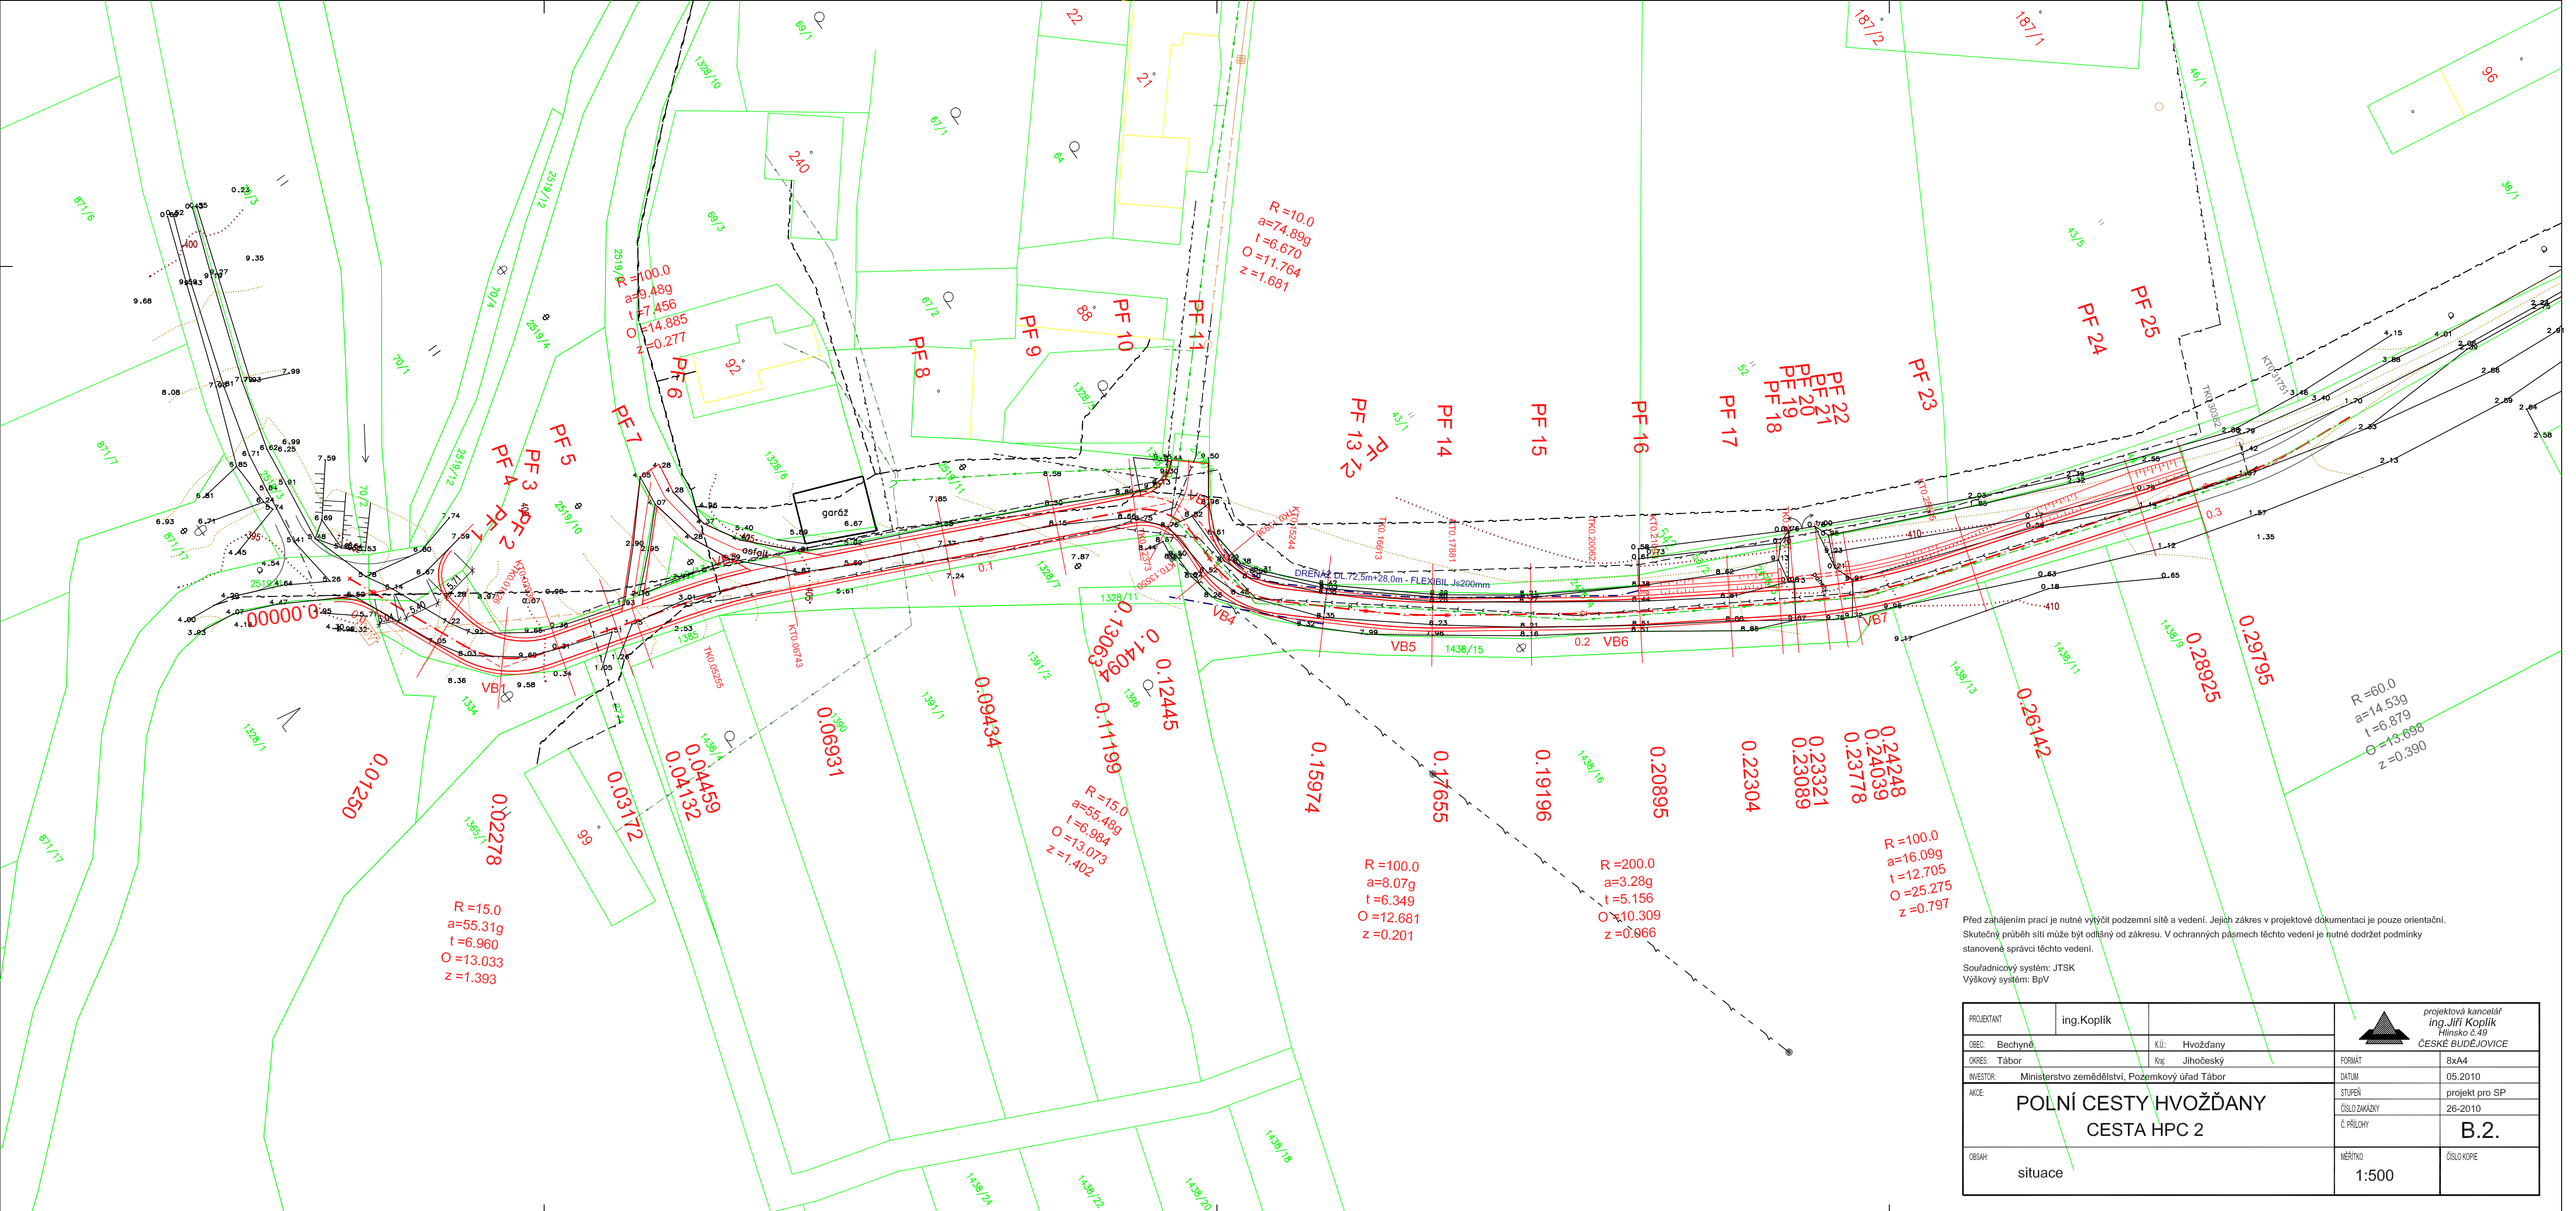

Před zahájením prací je nutné vytyčit podzemní síť a vedení. Jejich zakres v projektové dokumentaci je pouze orientační. Skutečný průběh sítě může být odlišný od zakresu. V ochranných pásmech těchto vedení je nutné dodržet podmínky stanovené správci těchto vedení.

Souřadnicový systém: JTSK
Výškový systém: BpV

PROJEKTANT	ing.Koplík	KÚ:	Hvoždany		projektová kancelář ing. Jiří Koplík Hlinsko č.49 ČESKÉ BUDĚJOVICE
OBEC:	Bechyně	Kraj:	Jihočeský	FORMÁT	8xA4
OKRES:	Tábor			DATUM	05.2010
INVESTOR:	Ministerstvo zemědělství, Pozemkový úřad Tábor			STUPEŇ	projekt pro SP
AKCE:	POLNÍ CESTY HVOŽDANY CESTA HPC 2			ČÍSLO ZÁKAZKY	26-2010
				Č. PŘÍLOHY	B.2.
OBSAH:	situace			MĚŘÍTKO	ČÍSLO KOPIE
				1:500	