


SMER ŽAMBEJ

IZOLACE NÁSYPU VOZOVKY

NEPRŮTOČNÉ TUNĚ
MAX. HLoubKA 0,5 m

(648/12)

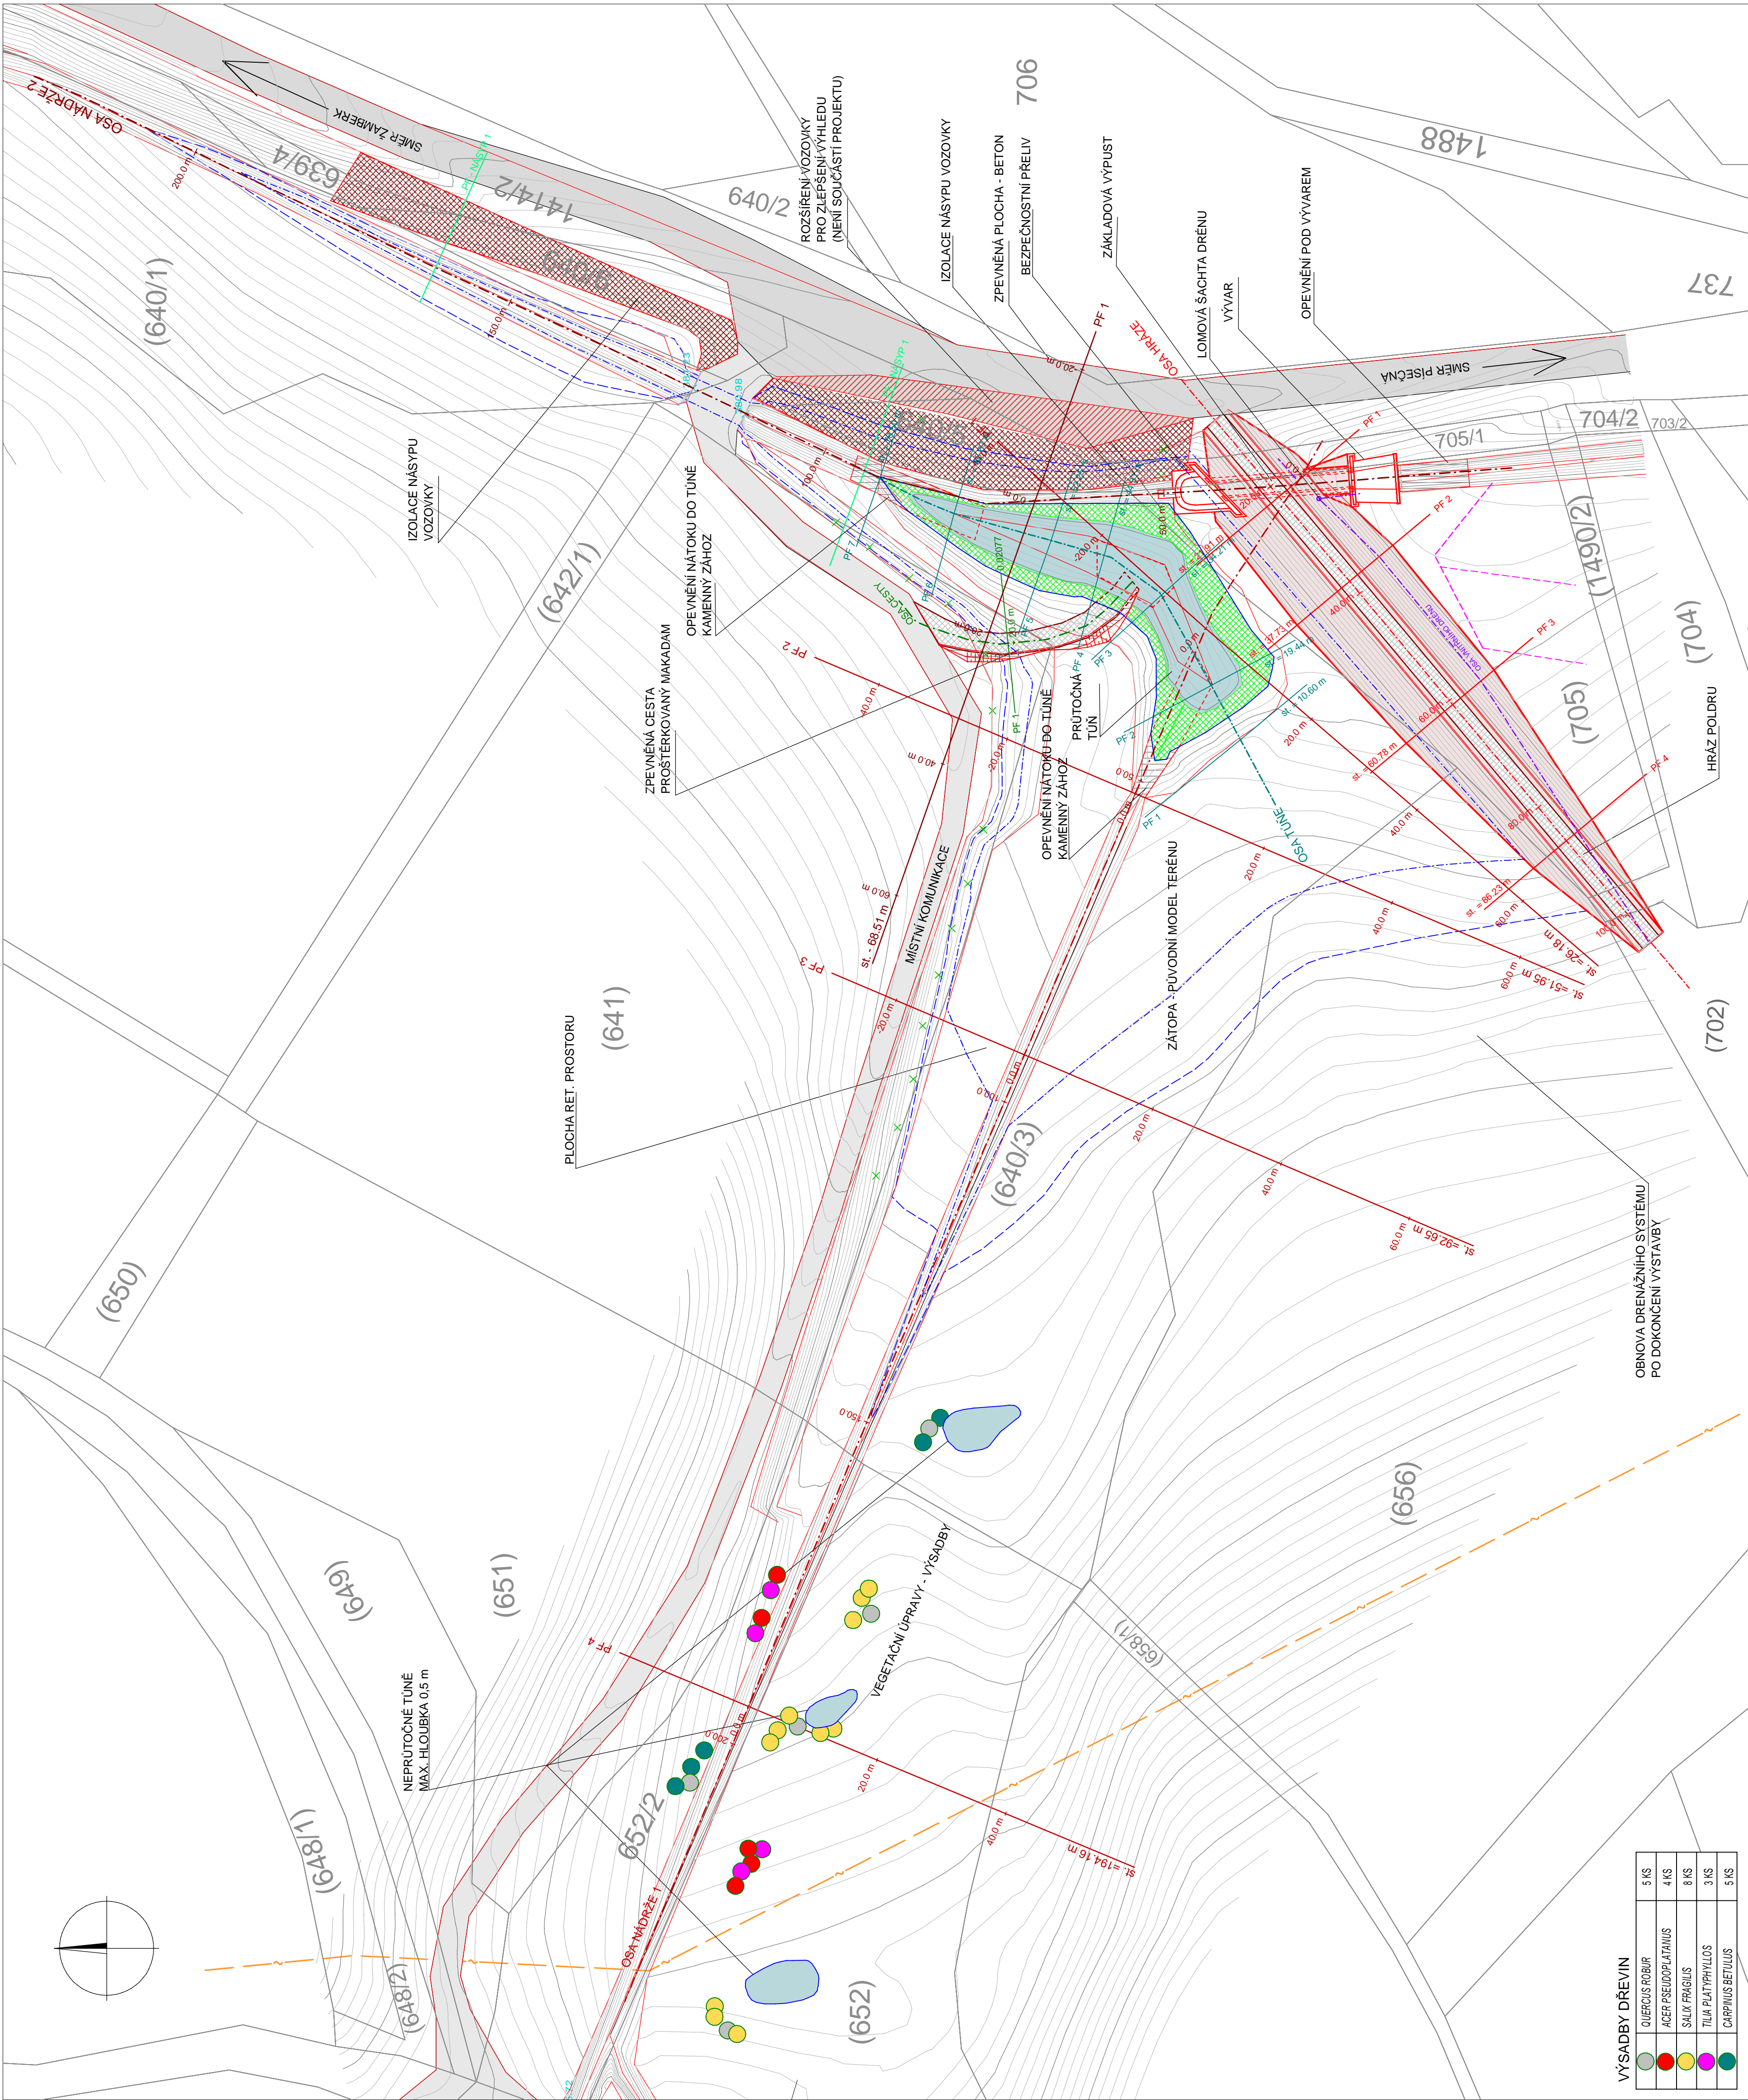

ZODP. PROJEKTANT Ing. Jiri Kaplan	VYPRACOVAN Ing. Šárka Jirásková	KONTROLOVAN Ing. Jiri Kaplan	AUTORIZACE Ing. Miloslav Šindlar	SINDLAR S.T.O. stavby vodního hospodářství a krajinného inženýrství 583 22 9347 č.p. 67	ICO 260 03 236
KVADRA. PRŮBĚHY Ing. Jiri Kaplan	MÍSTNÍ ÚŘAD Žamberk, Masarykovým nám. 166-564 07 Žamberk	OBLAST (KÚ): Plzeňská u Žamberka	FORMÁT A4	DATUM duben 2008	B 44
INVESTOR STAVBY: Česká republika, MZA, odbor zemědělská agentura a pozemkový úřad Travčická 1191, 562 01 Ústí nad Orlicí	STUPEŇ ČÍSLO ZAKÁZKY	INTERVAL USTUPENÍ SOUDRŽNÝ - VÝŠKOVÝ SYSTÉM	ČÍSLO KÓPIE	DISK DPS DPS 2007/0902	0,2 m
Výstavba protipovodňových opatření (suchých nadrž, poldru) v k.u. Písečná u Žamberka					
Č. VÝKRESU B.2.1					
Podklad: DMT, KM, soudržný stav					

(Tiskový formát 600 x 750 mm)