



1. nadzemí

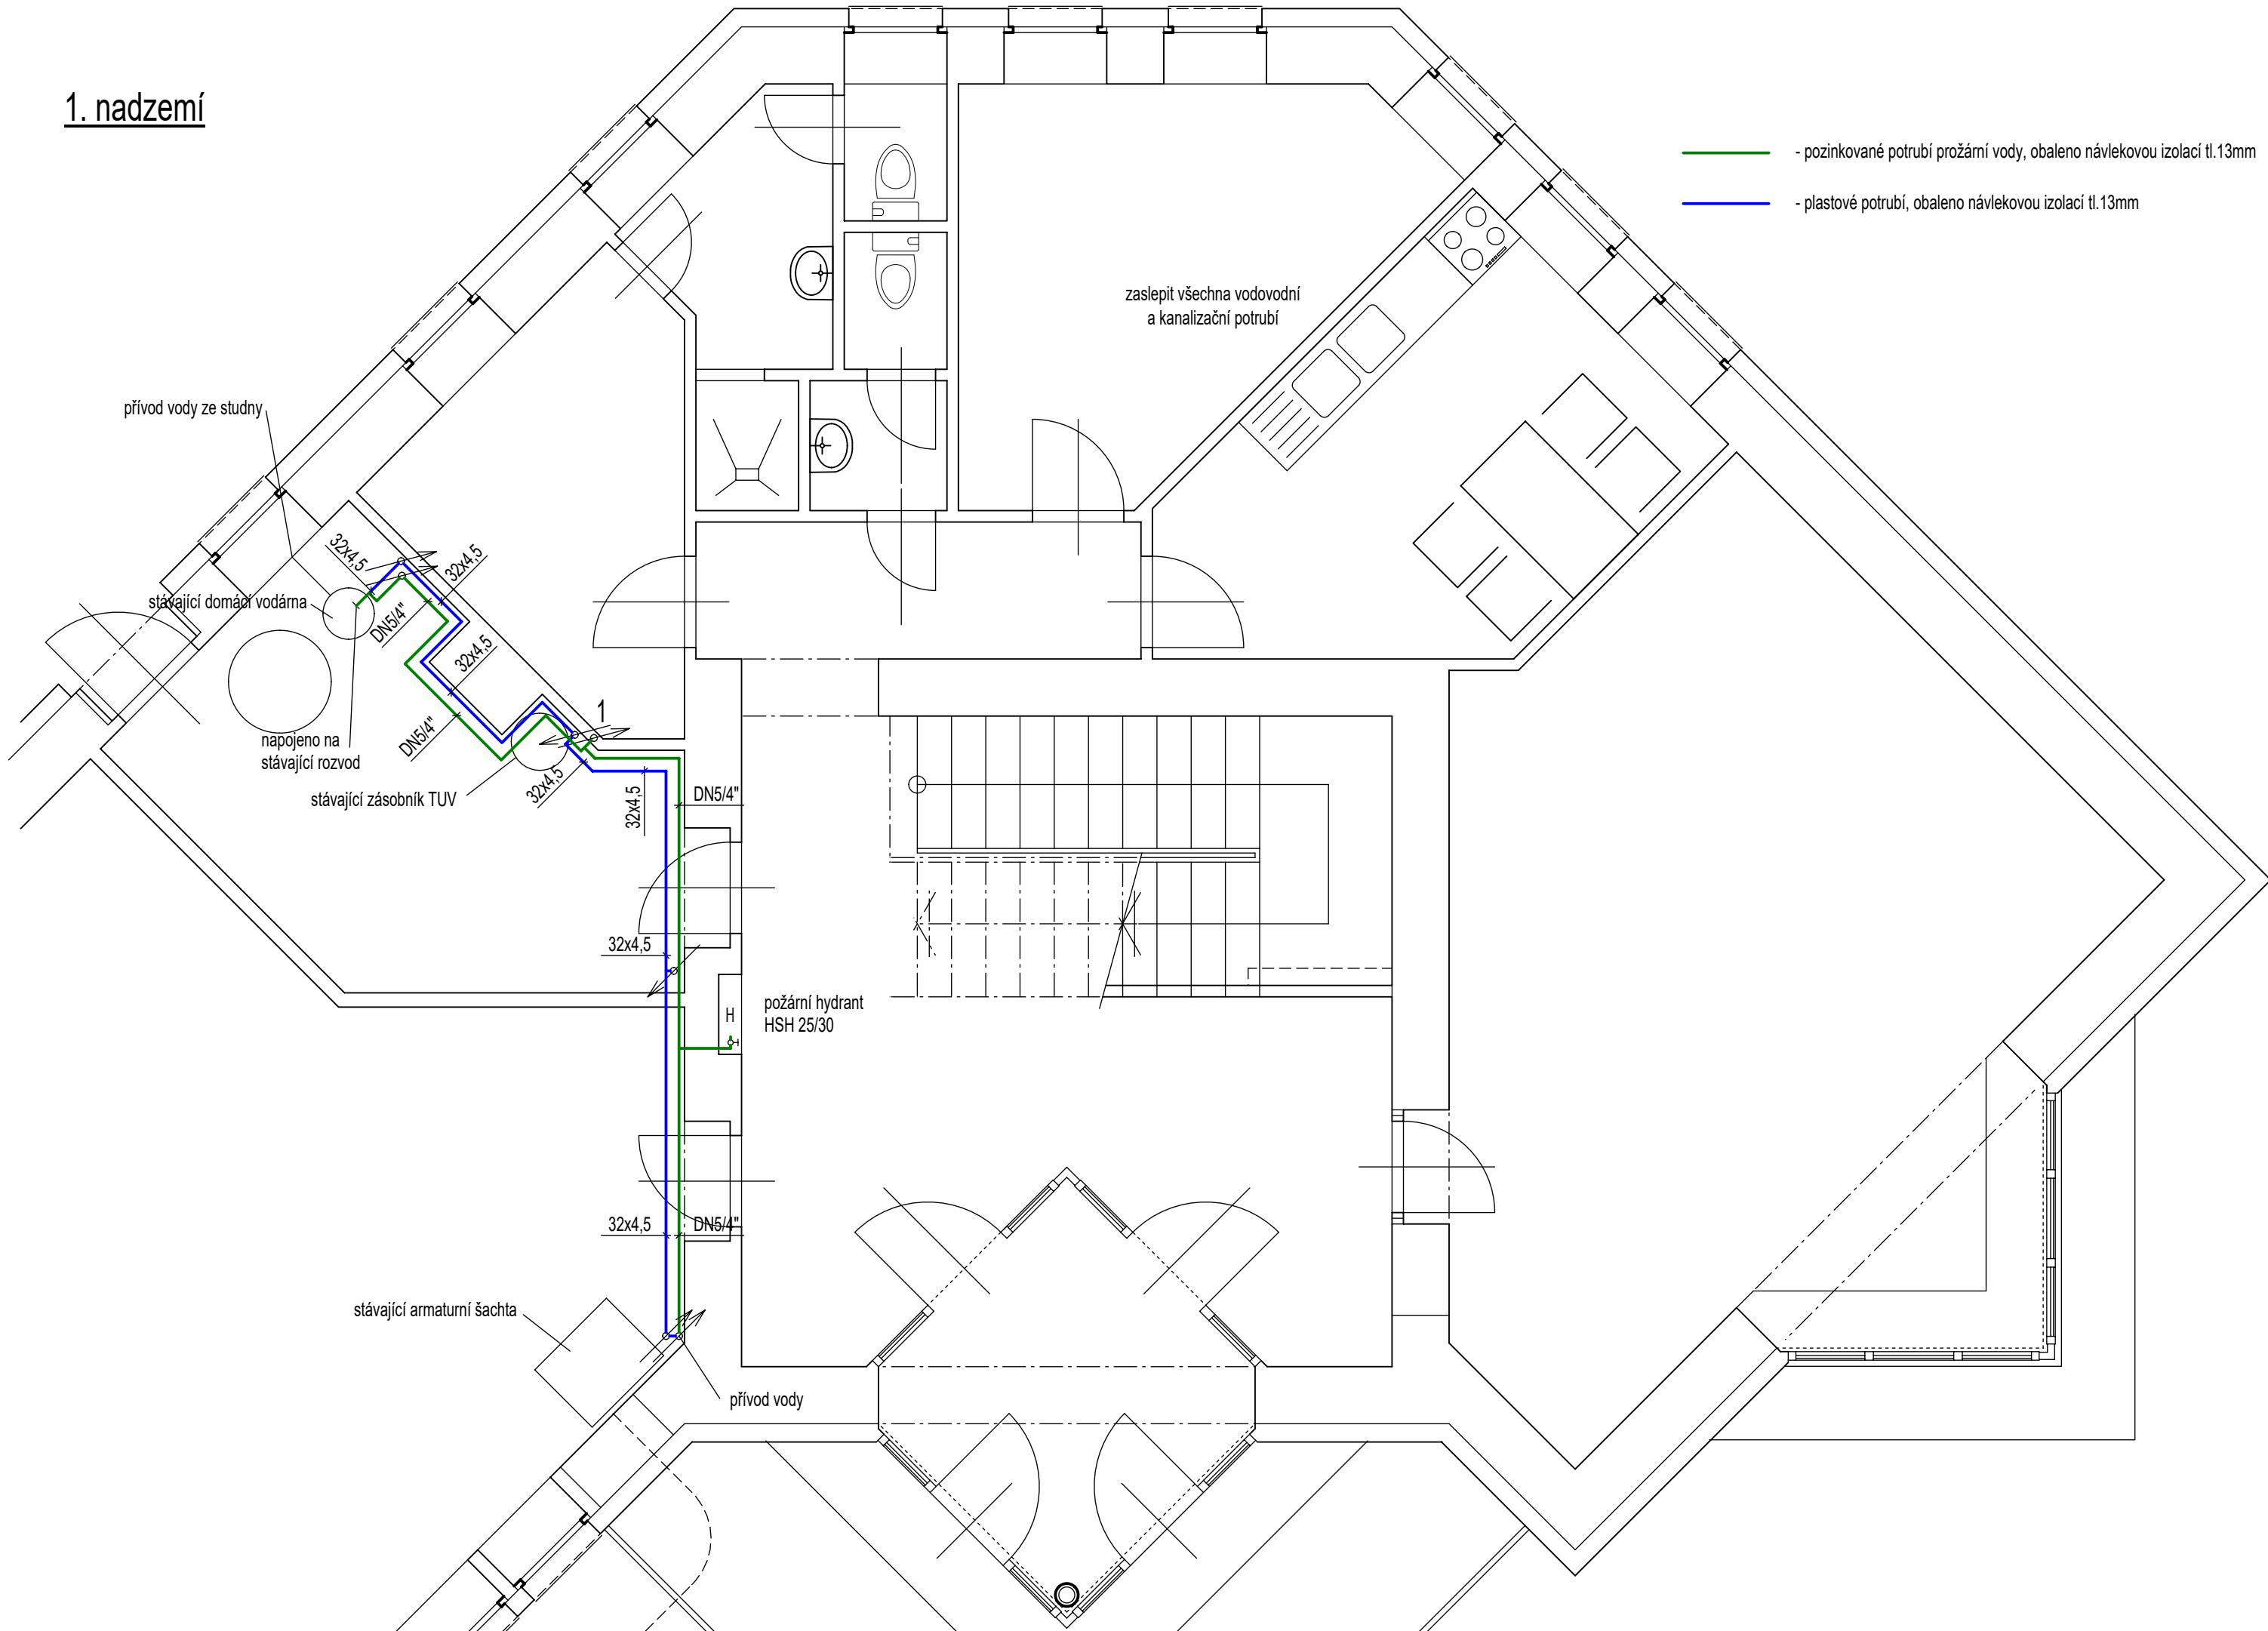

- pozinkované potrubí prožární vody, obaleno návlekovou izolací tl.13mm
- plastové potrubí, obaleno návlekovou izolací tl.13mm

2. nadzemí

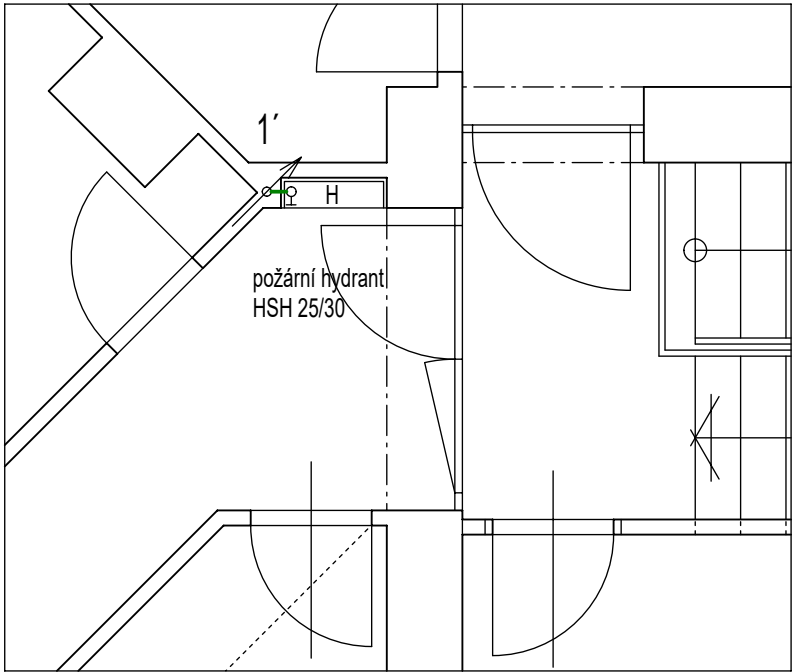

Výrobky, navržené v dokumentaci, lze nahradit výrobky od jiného výrobce se stejnými nebo lepšími vlastnostmi.

INVESTOR: Povodí Labe, státní podnik, Víta Nejedlého 951, 500 03 Hradec Králové				
AUTORSKÝ NÁVRH:		AUTORIZACE:	PROJEKTANT:  PROPOS MB s.r.o. Klaudíánova 124, Ml. Boleslav e-mail: proposmb@proposmb.cz fax.: +420 326 329 724	
HIP: Ing. Miroslav Balda tel. +420 737 242 322 e-mail: miroslav.balda@proposmb.cz			SUBDODAVATEL:	
ZODPOVĚDNÝ PROJEKTANT: Ing. Miroslav Balda tel. +420 737 242 322 e-mail: miroslav.balda@proposmb.cz				
PROJEKTANT:				
STAVBA: Budova PS MB, rekonstrukce objektu				
OBJEKT:			STUPEŇ: DPS	
ČÁST: D1.4.1 - Zdravotně technické instalace			DATUM: 10/2015	
OBSAH: Vodovod 1. a 2. nadzemí			MERITKO: 1:50	
Č. PARÉ:	POČET A4:	SOUBOR:	Č. ZAKÁZKY:	Č. PŘÍLOHY: D1.4.1 - 1