


POLSKÁ REPUBLIKA

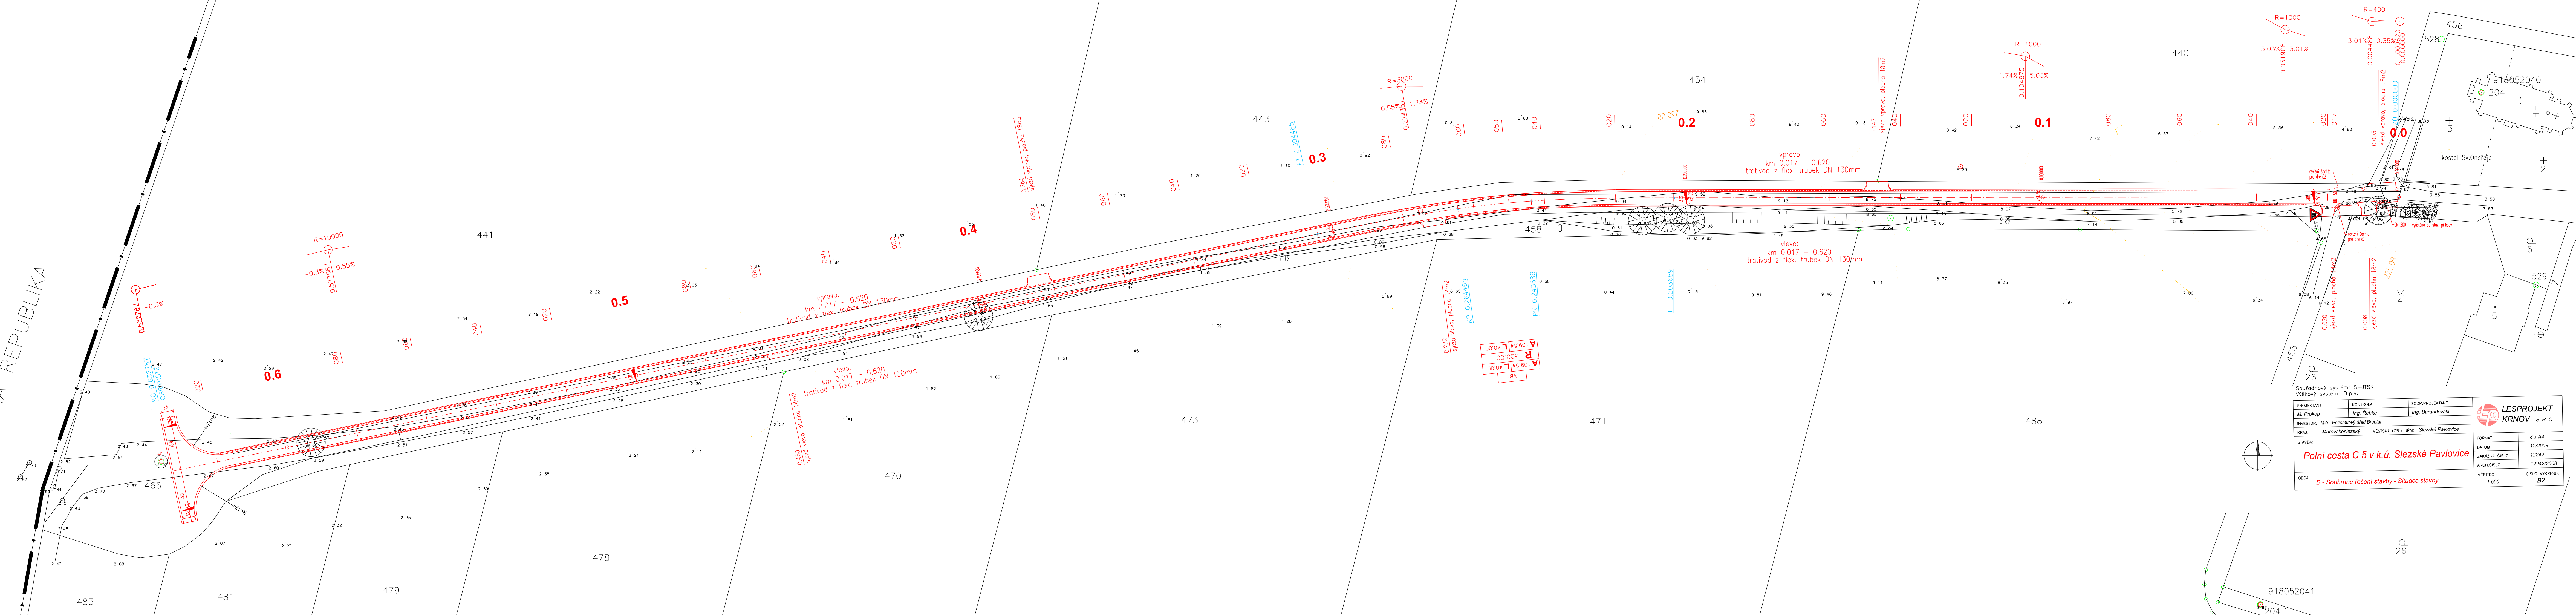

Souřadnový systém: S-JTSK		ZODP. PROJEKTANT	
Výškový systém: B.p.v.		Ing. Barandovský	
PROJEKTANT	M. Prokop	Ing. Řehla	
INVESTOR	Město, Pozemkový úřad Bruntál		
KRAJ	Moravskoslezský	MĚSTSKÝ (OB.) GRAD	Slezské Pavlovice
STAVBA	Polní cesta C 5 v k.ú. Slezské Pavlovice		
OBSAH	B - Souhrnné řešení stavby - Situace stavby		
FORMÁT	8 x A4		
DATUM	12/2008		
ZAKÁZKA ČÍSLO	12242		
ARCH.ČÍSLO	12242/2008		
MĚŘÍTKO	1:500	ČÍSLO VÝKRESU	B2