

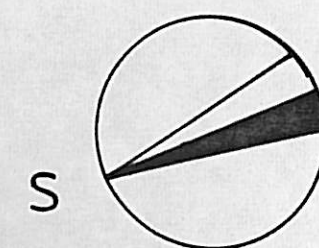



<div> <div>HA</div> <div>GRO</div> <div>QUA</div> </div> <div>SDRUŽENÍ PROJEKTANTŮ</div>		<div>Jičín, Sedličky 42</div> <div>507 11 Valdice</div> <div>tel. 0433/21718</div> <div>0433/24864</div>
<div>Vypracoval:</div> <div>ing. Tomáš Purkrábek</div>	<div>Okres: Jičín</div> <div>k.ú.: Brdo</div>	
<div>Název akce:</div> <div>MANIPULAČNÍ ŘAD</div> <div>NÁDRŽ BRDO</div>		<div>Číslo příl.</div> <div>10</div>

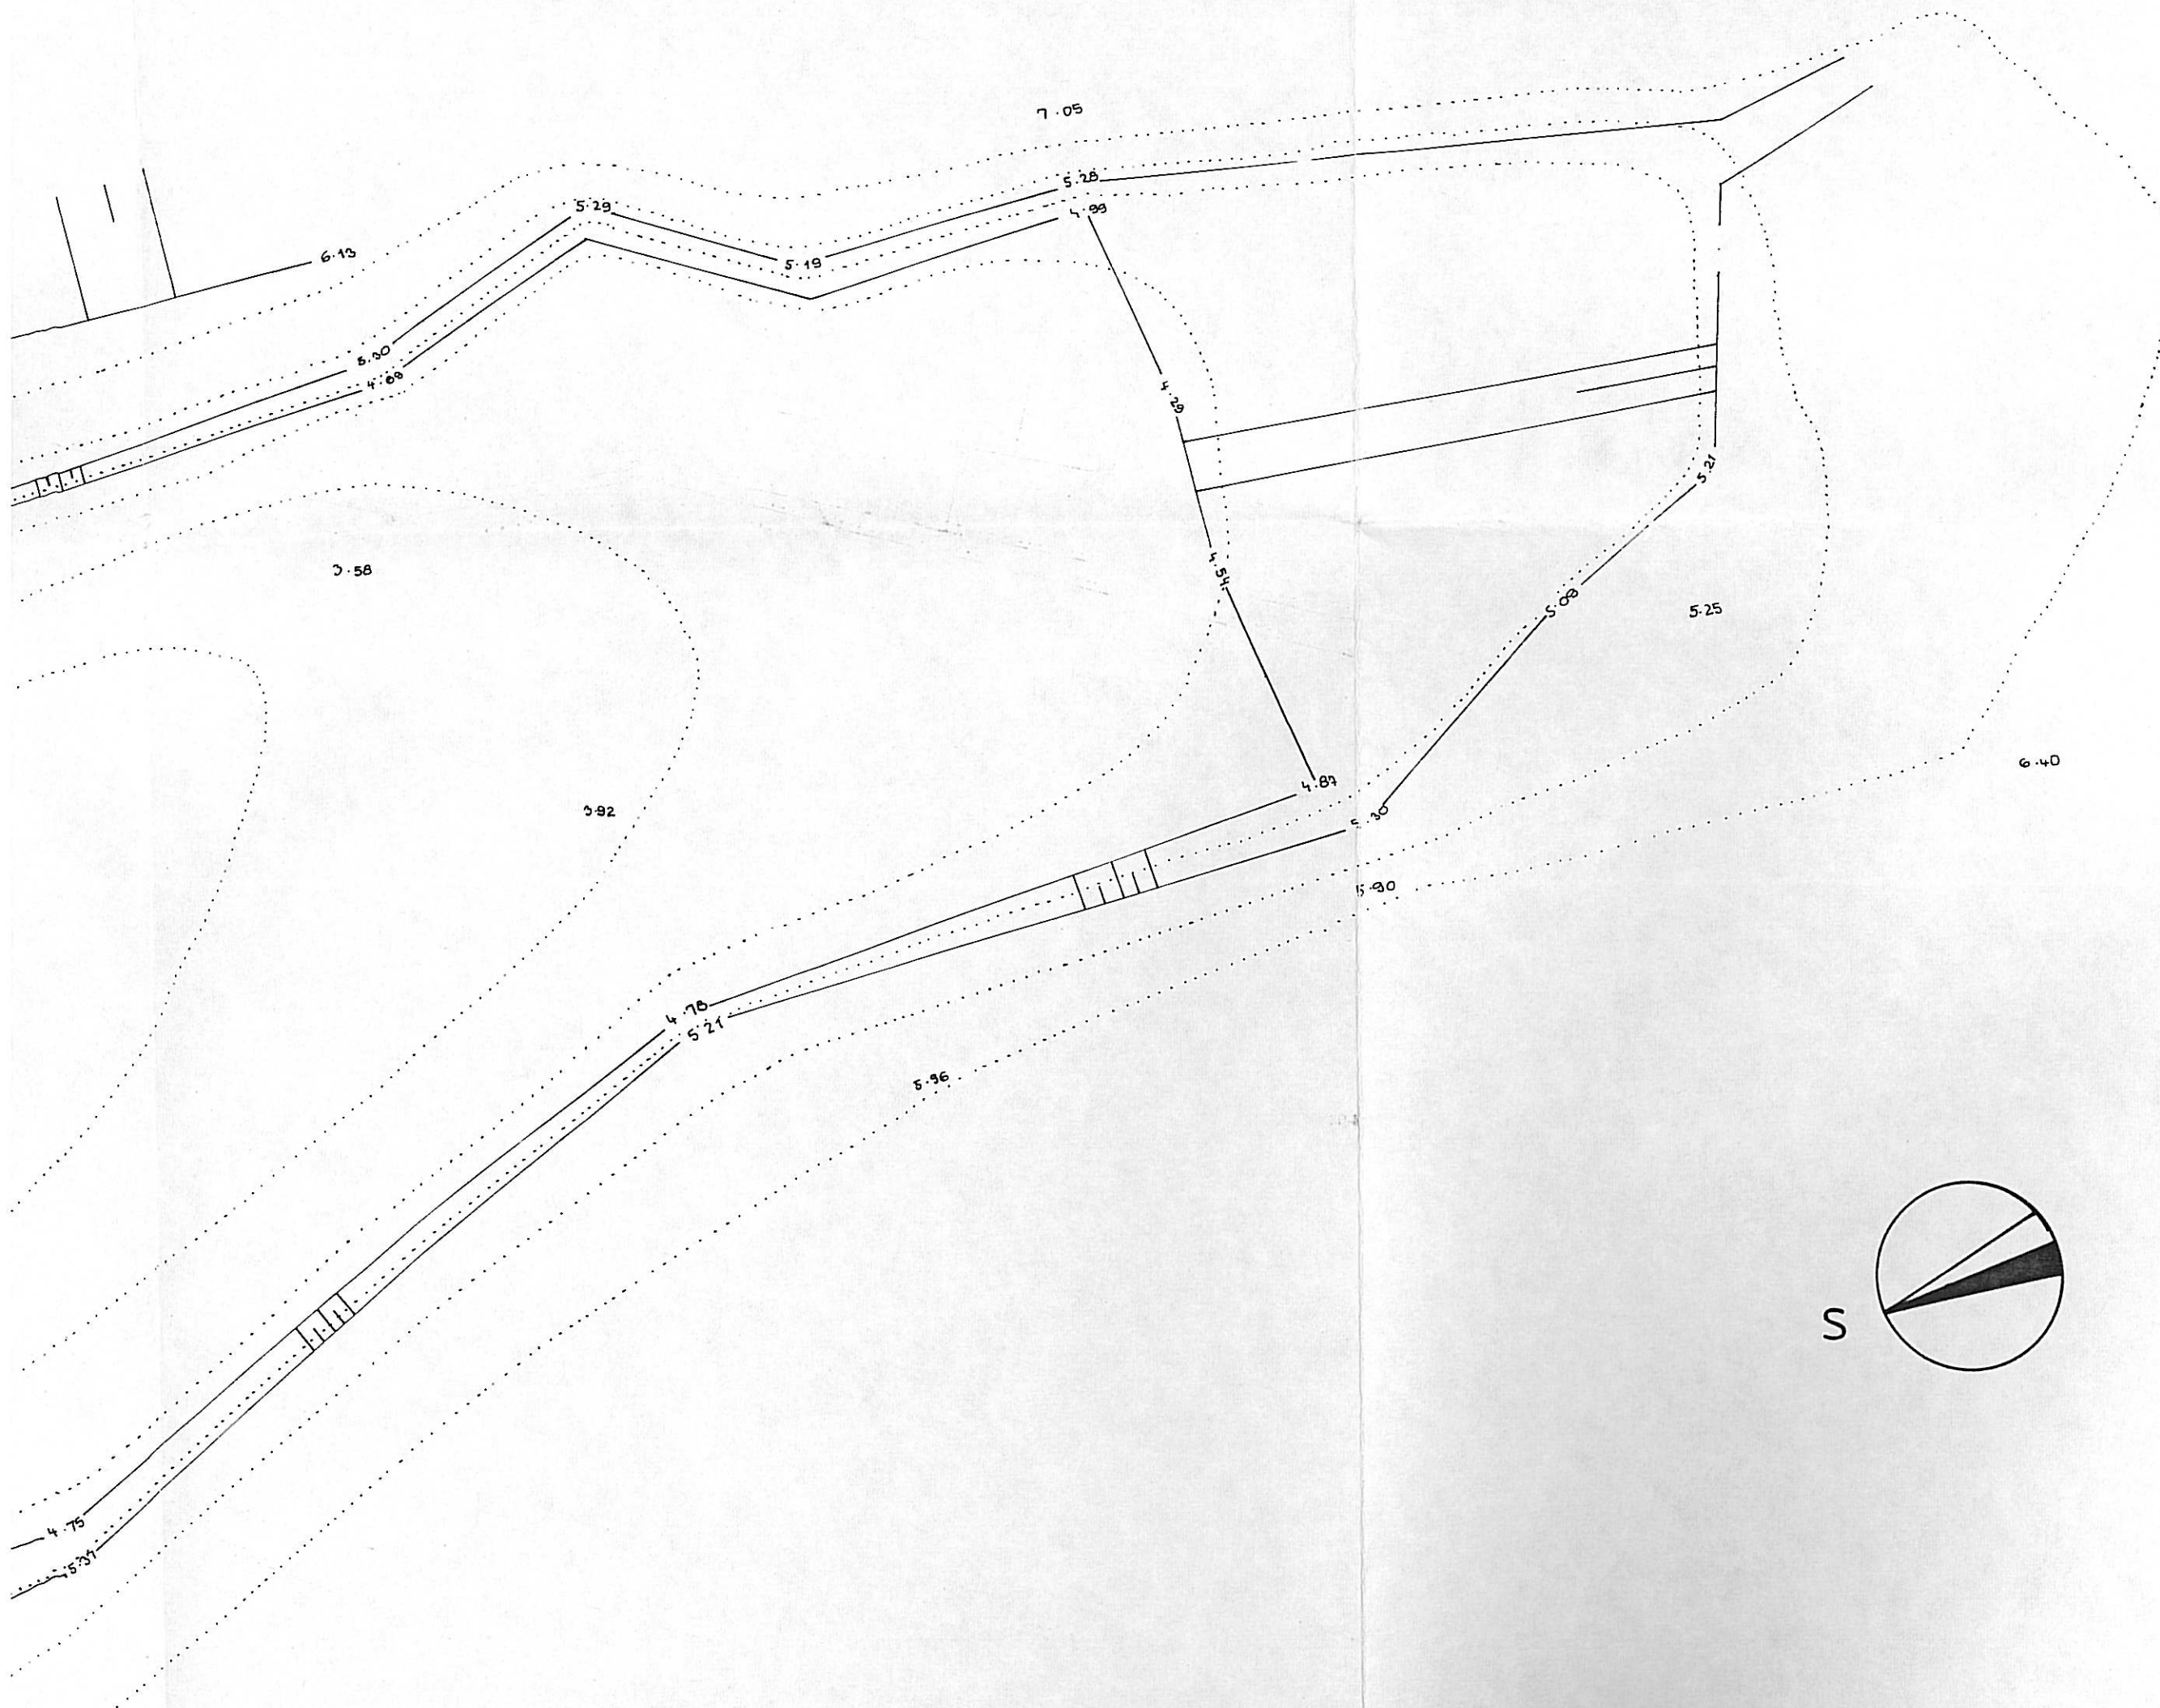


ORŽ BRDO

měř. 1:200

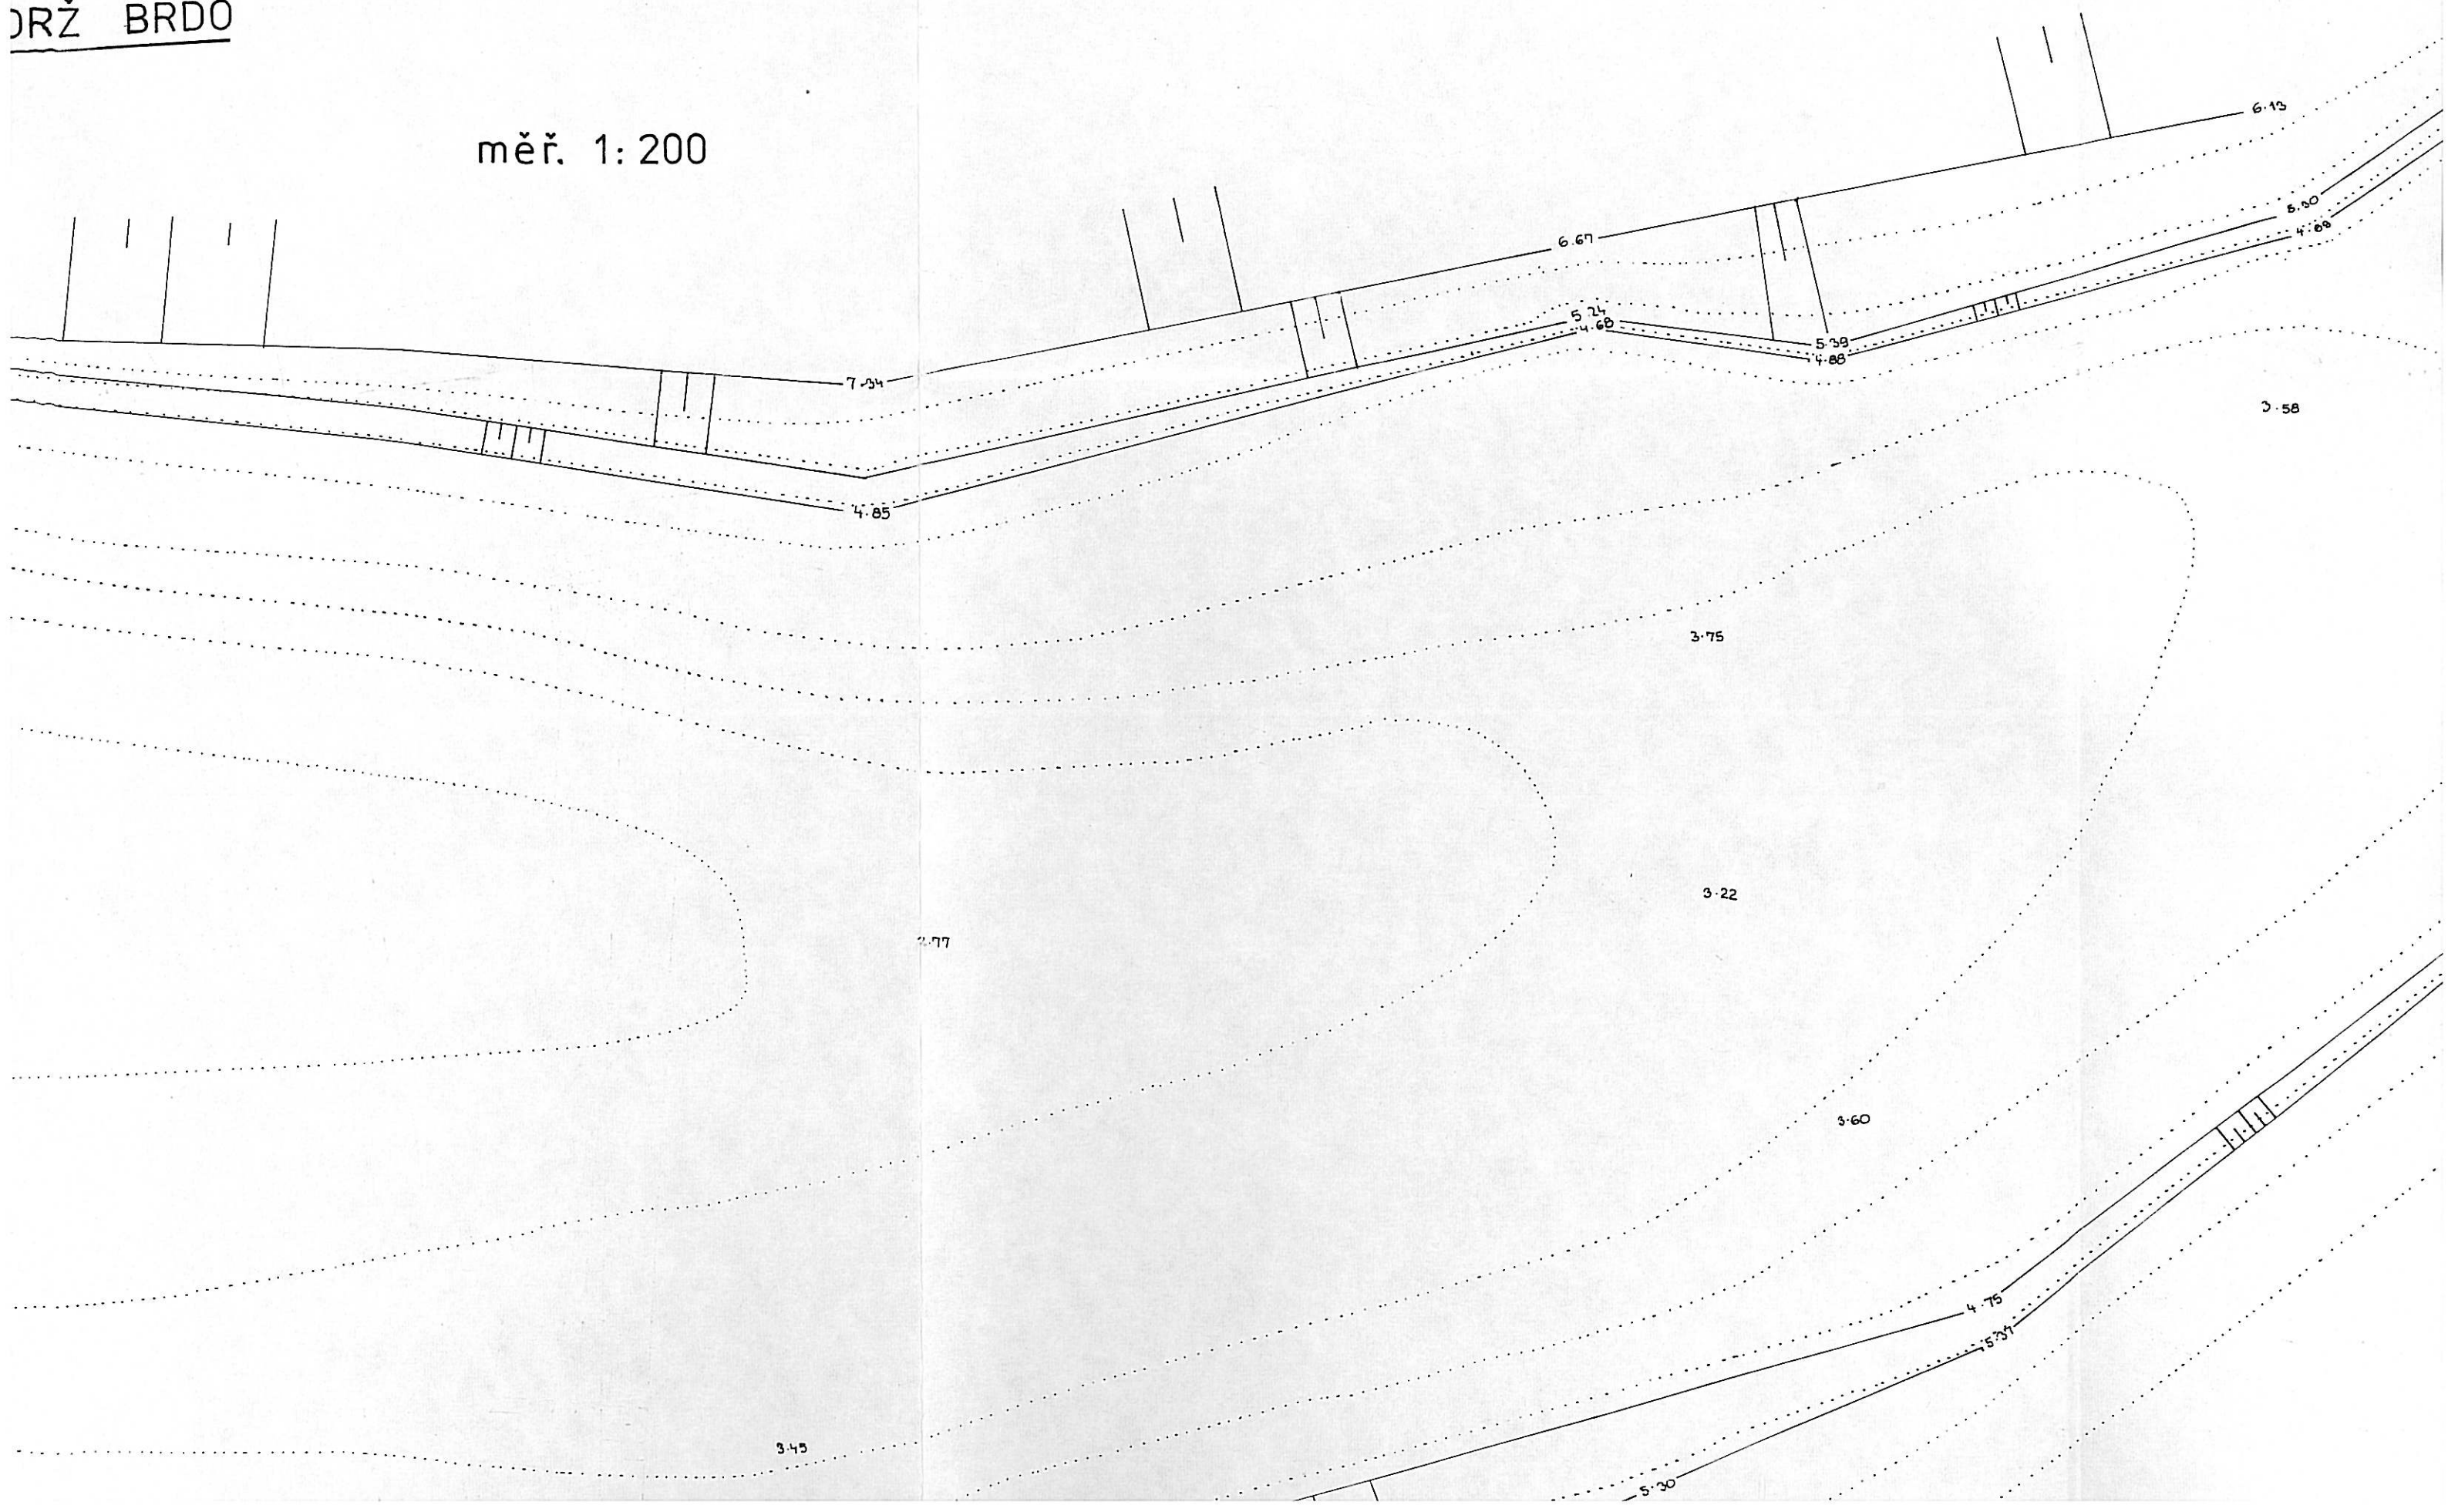

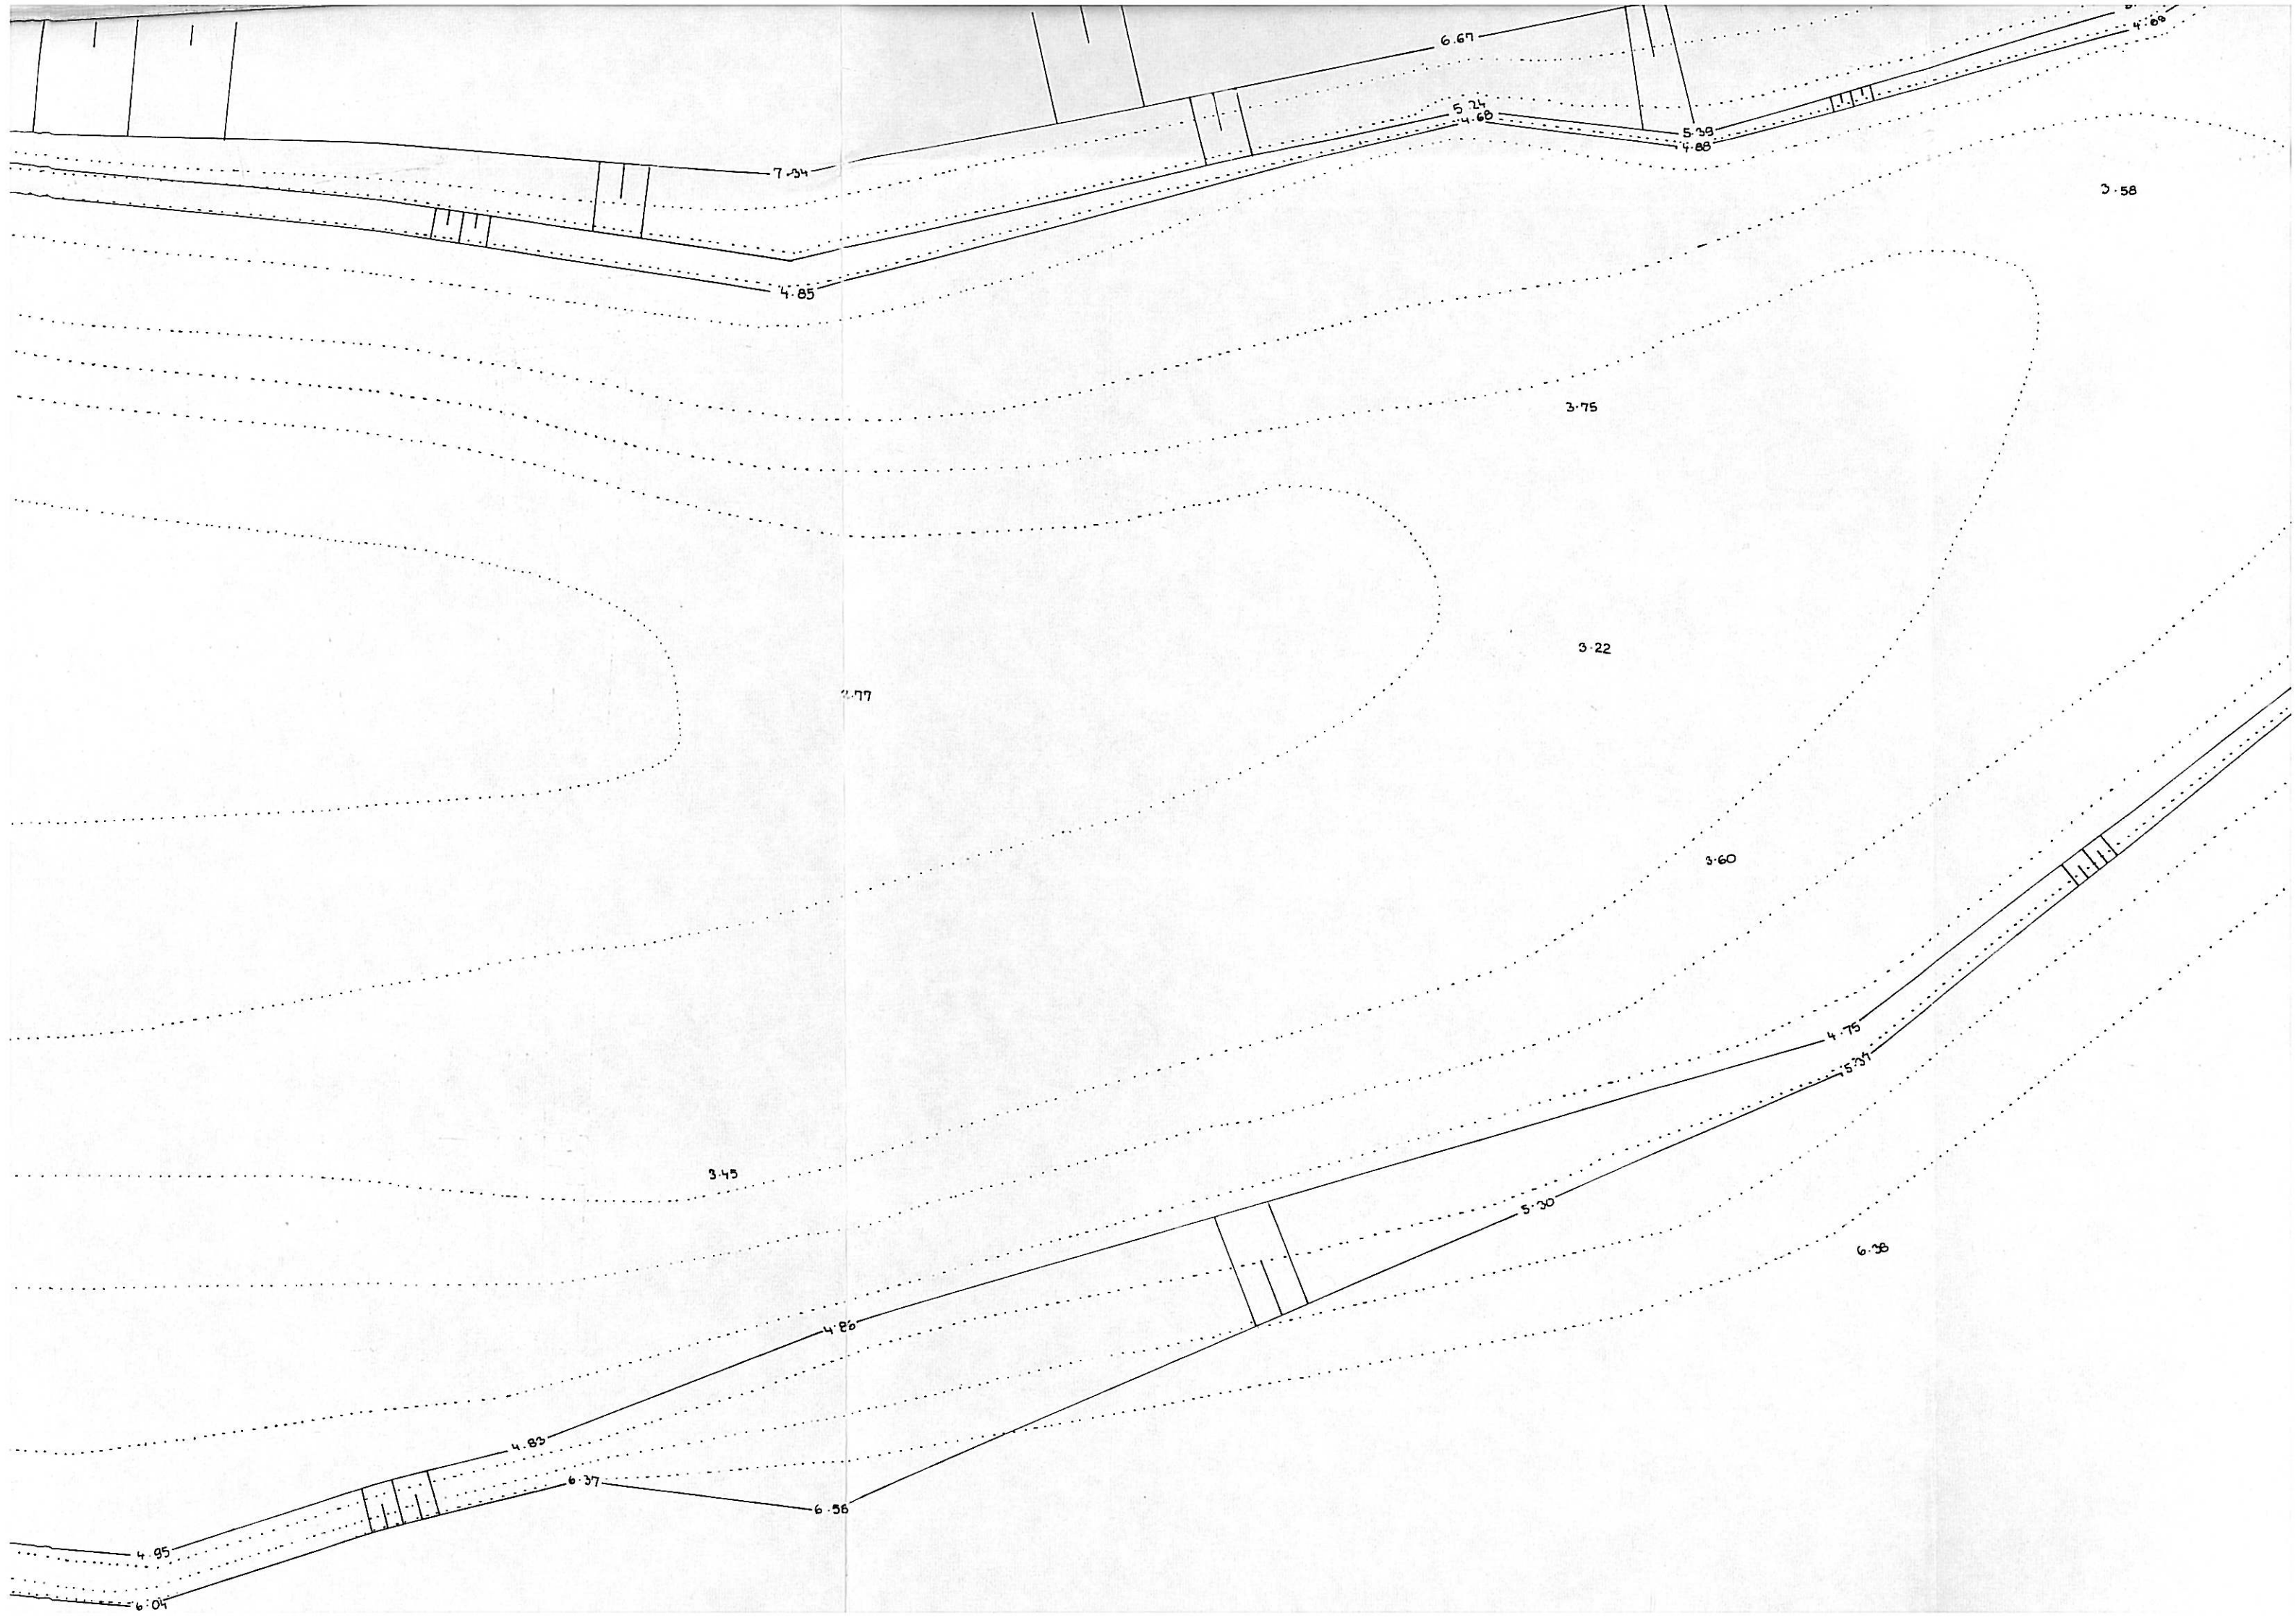

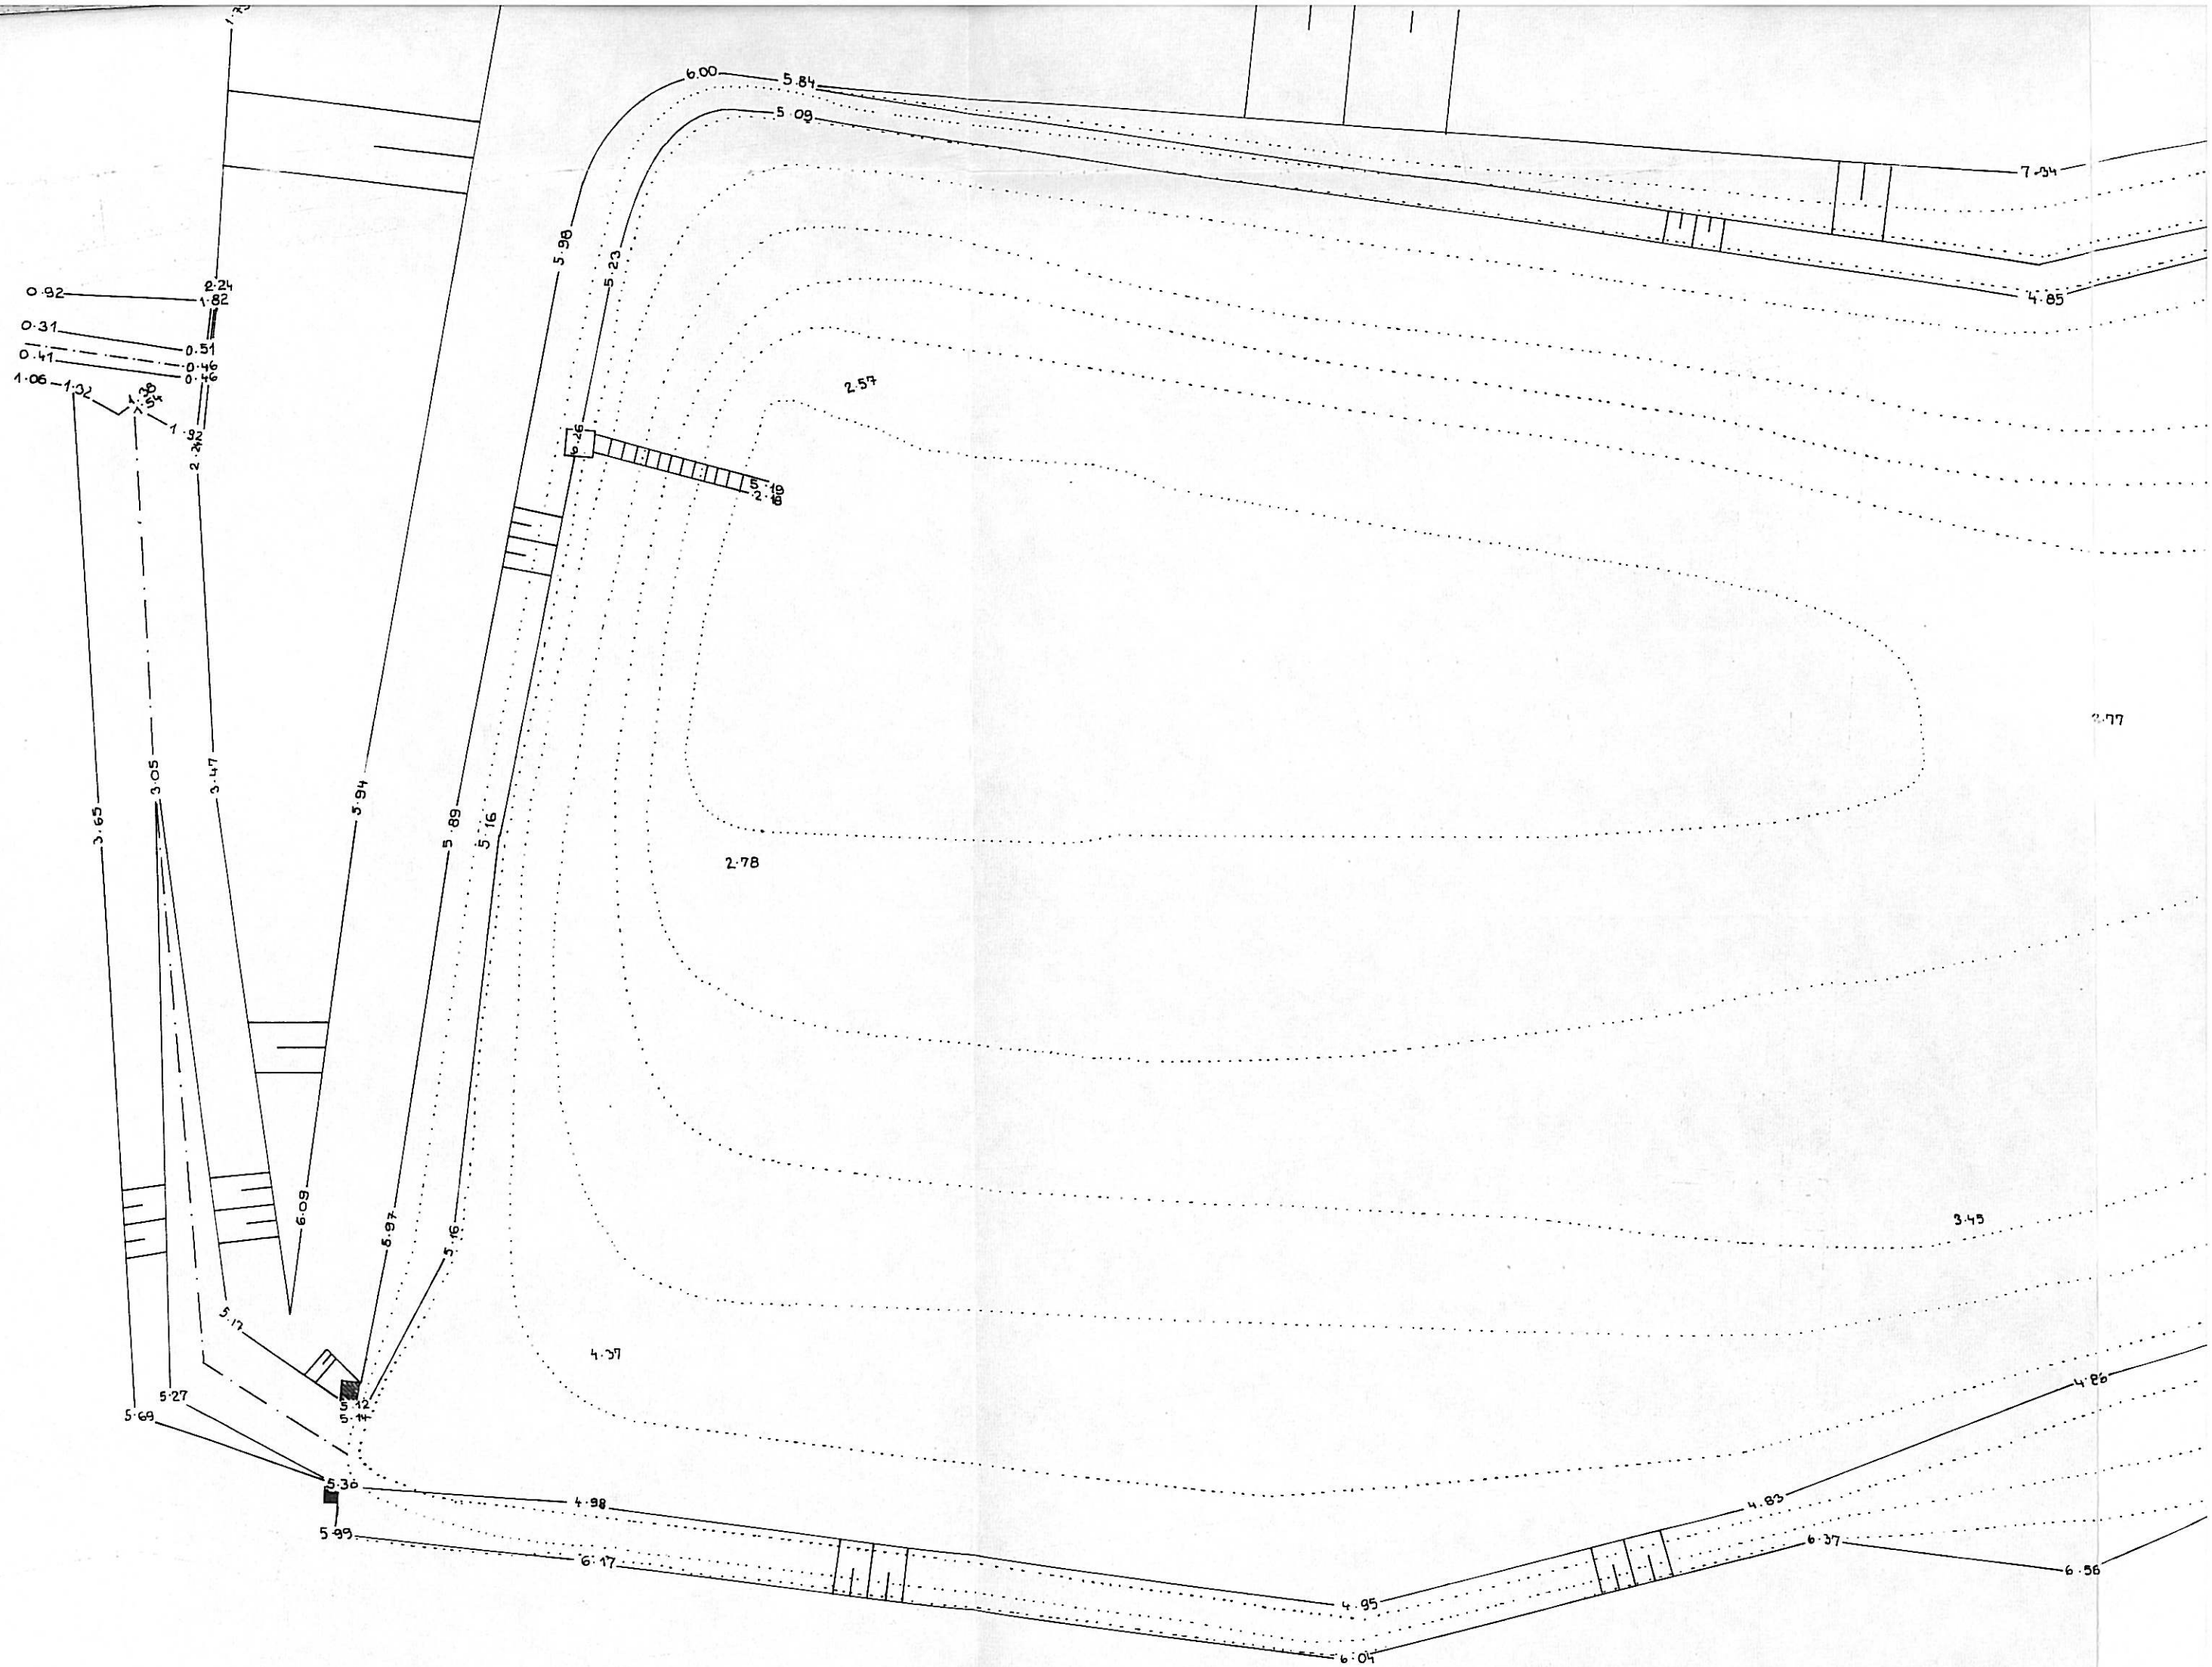

NÁDRŽ BRDO

měř. 1:200

