



VTOKOVÁ ŠACHTA S VÝPUSTNÍM STAVIDLEM V KM 0,095
10l/s

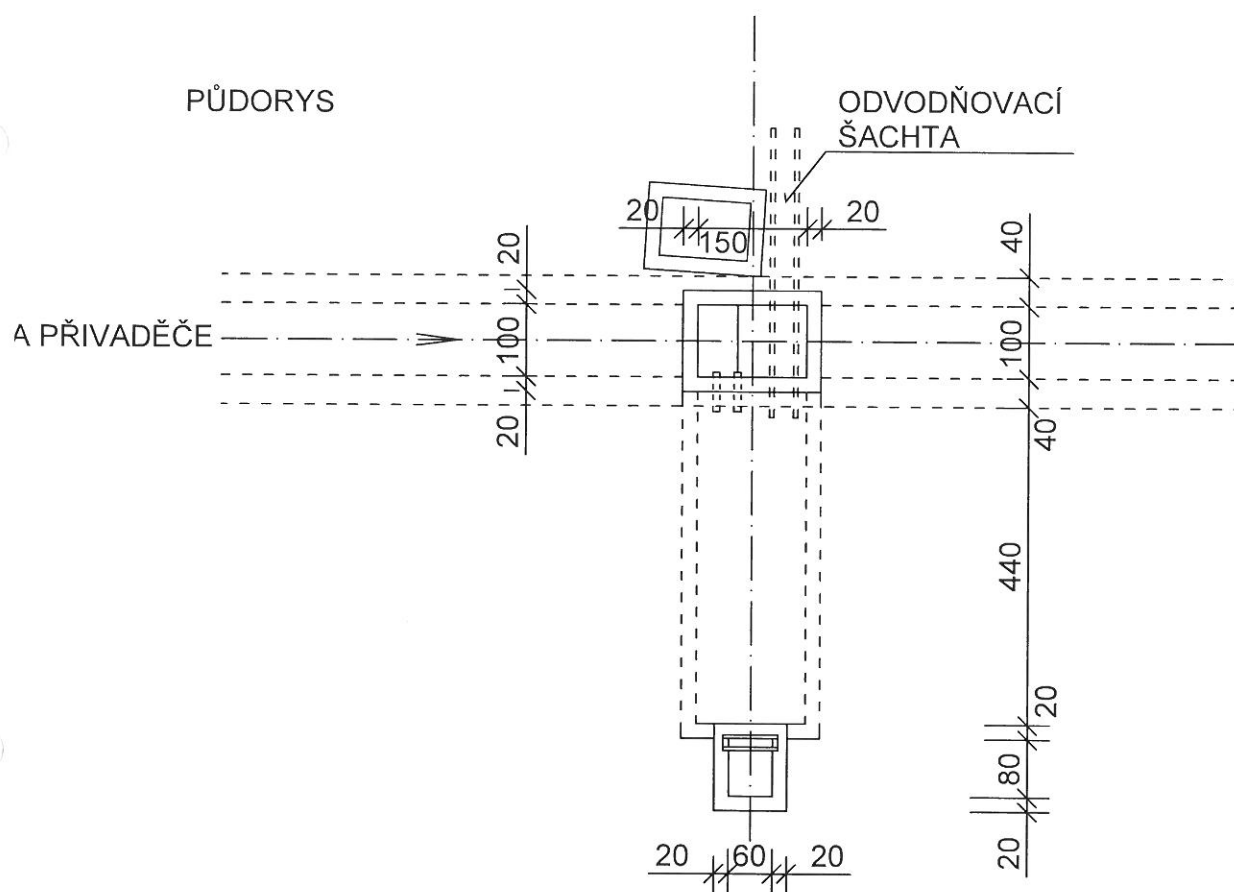


PODÉLNÝ ŘEZ

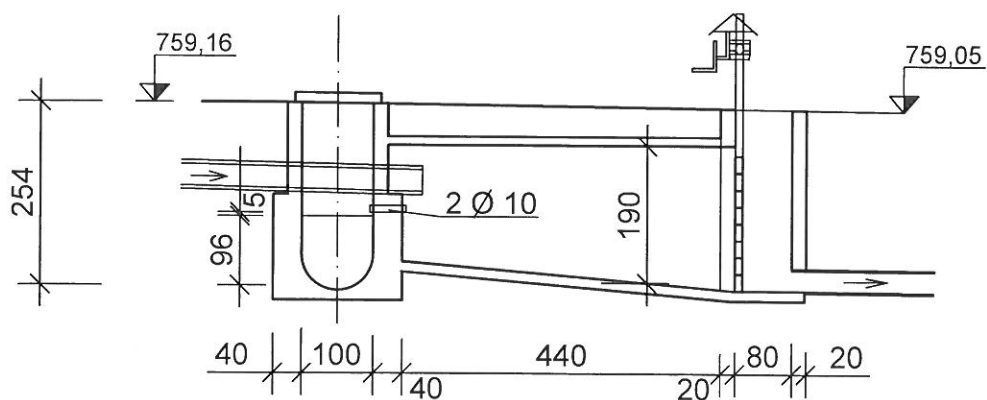


VTOKOVÁ ŠACHTA S VÝPUSTNÍM STAVIDLEM V KM 0,150
20 l/s

PŮDORYS

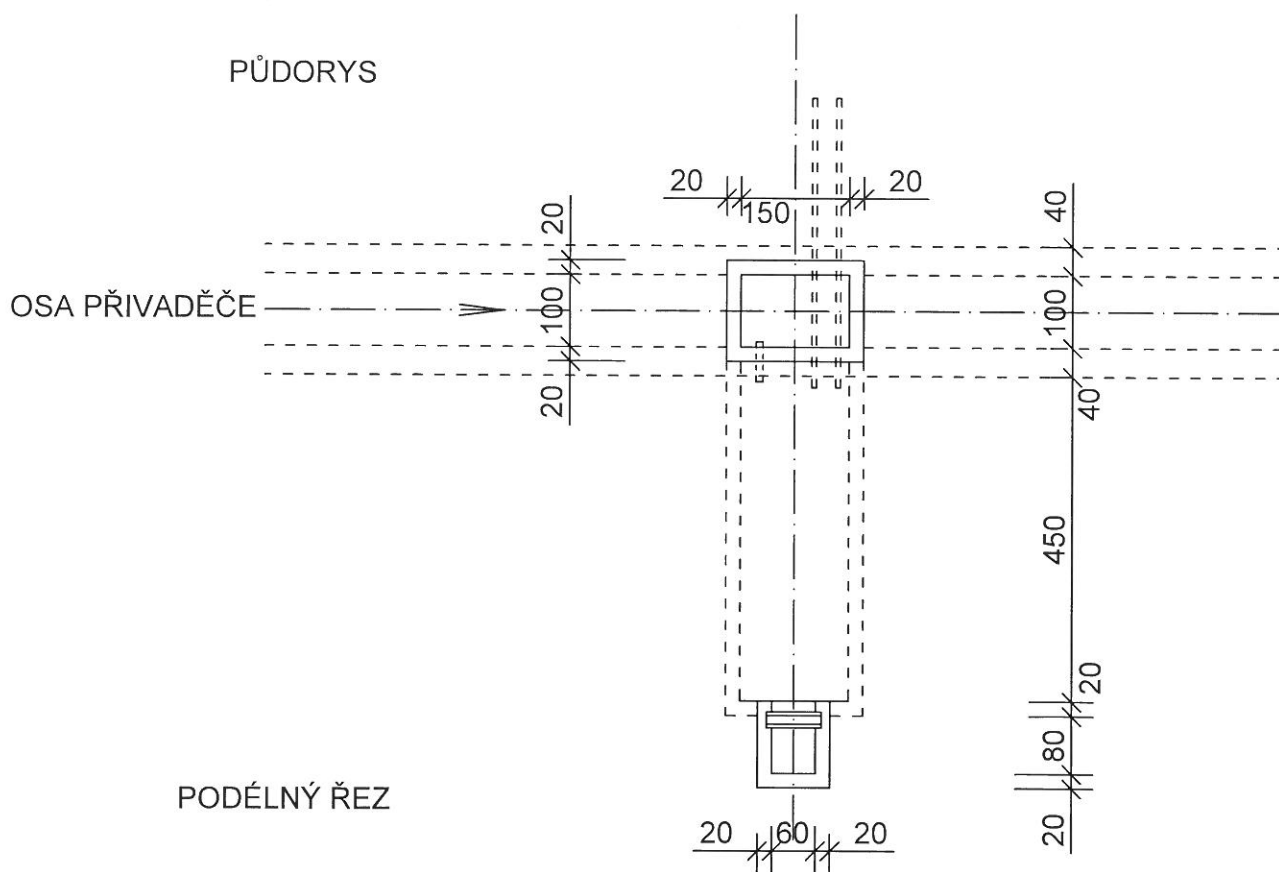


PODÉLNÝ ŘEZ

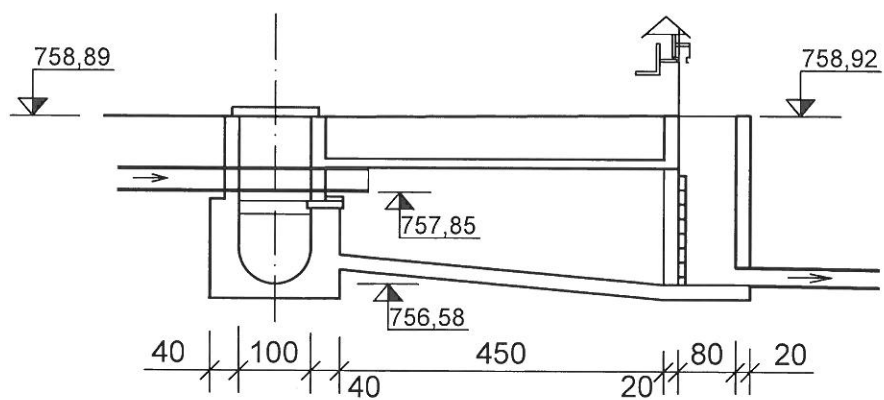


VTOKOVÁ ŠACHTA S VÝPUSTNÍM STAVIDLEM V KM 0,420
10 l/s

PUDORYS

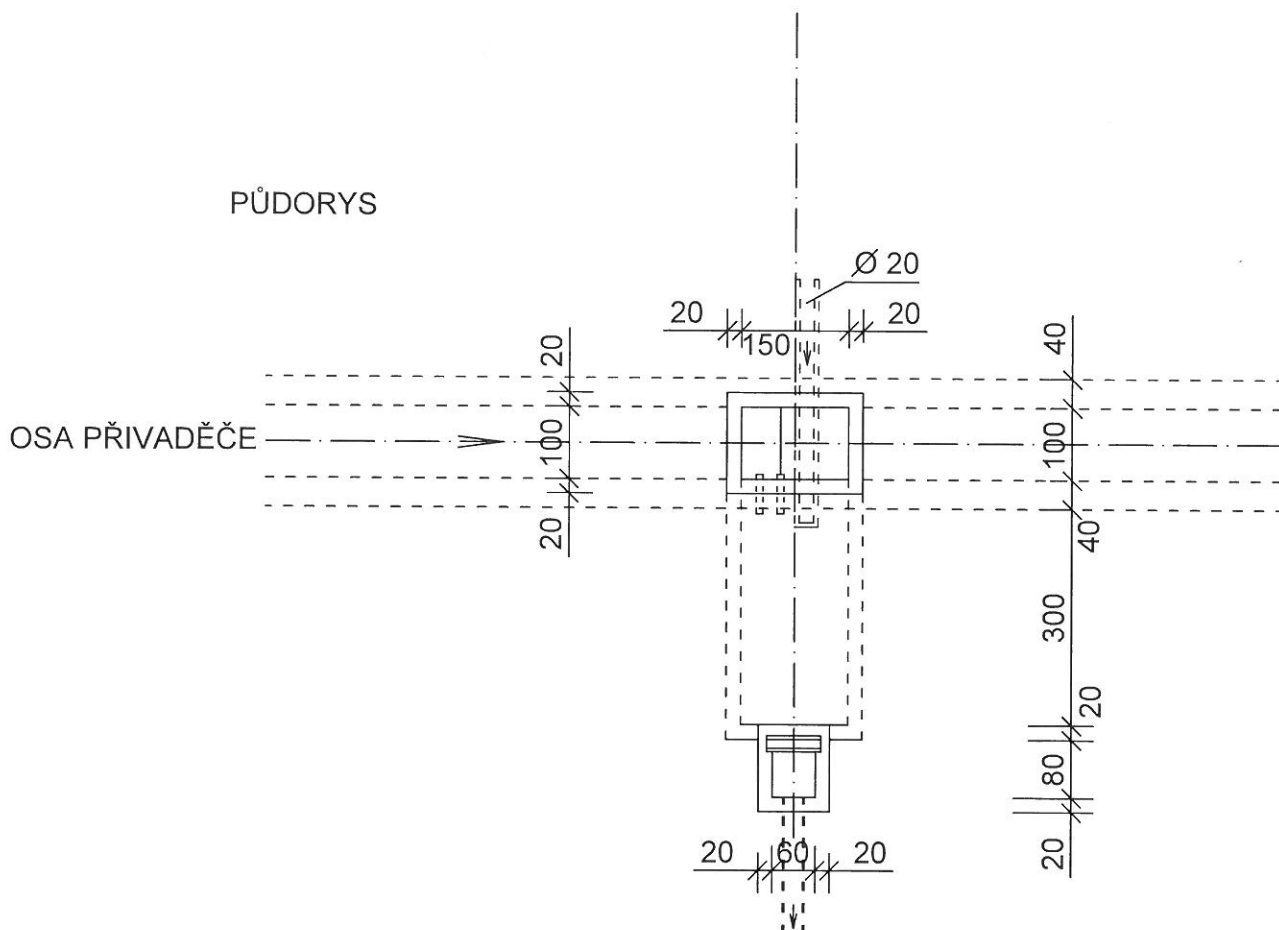


PODÉLNÝ ŘEZ

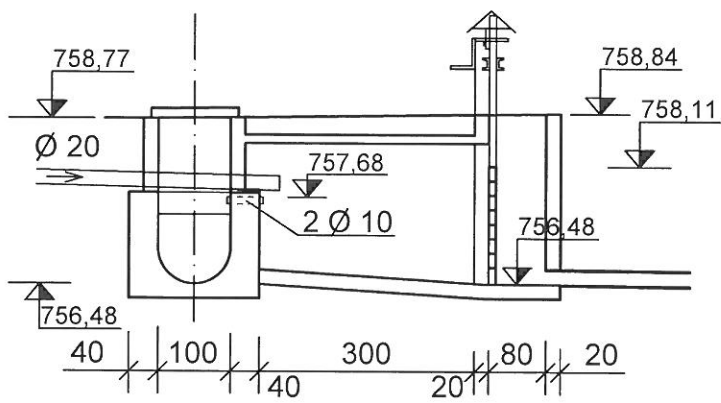


VTOKOVÁ ŠACHTA S VÝPUSTNÍM STAVIDLEM V KM 0,530
15 l/s

PŮDORYS

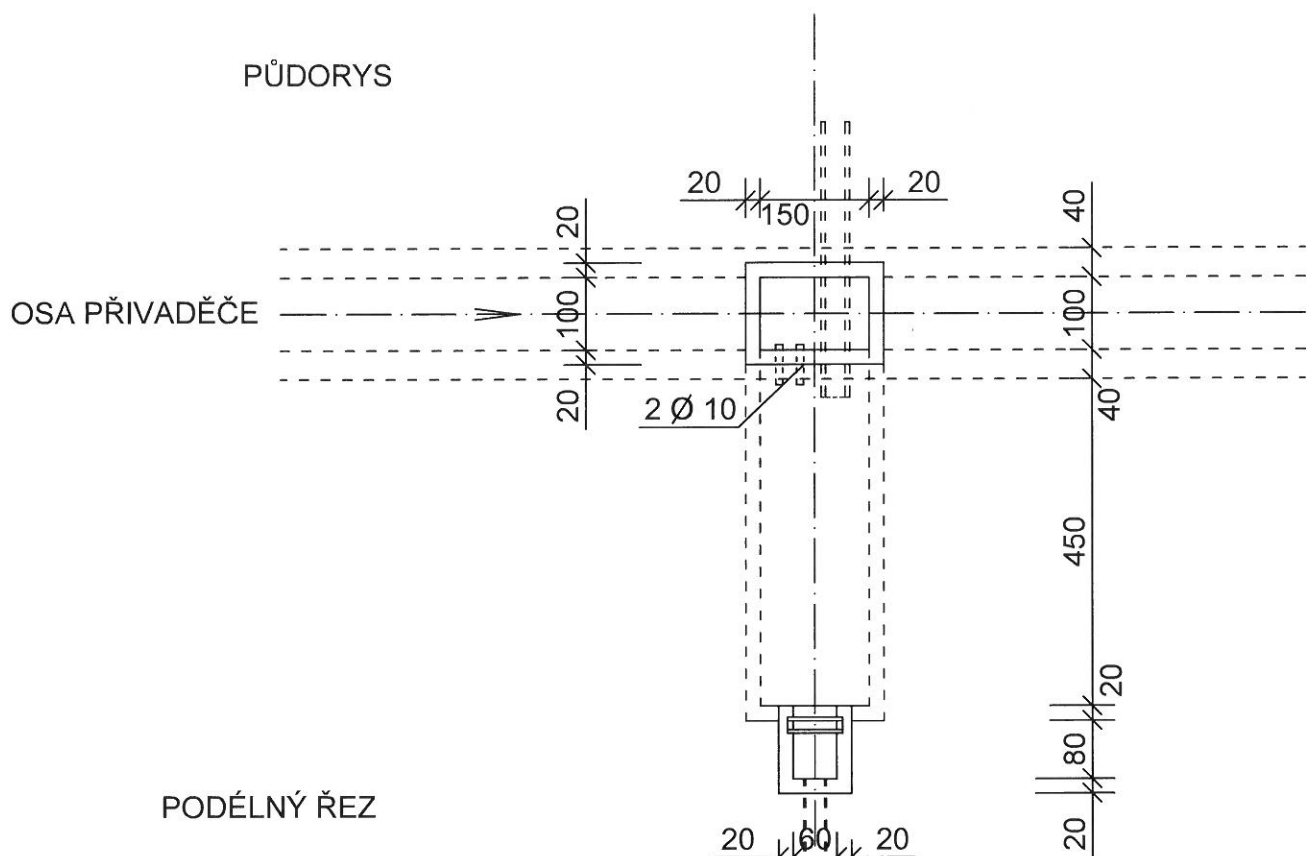


PODÉLNÝ ŘEZ

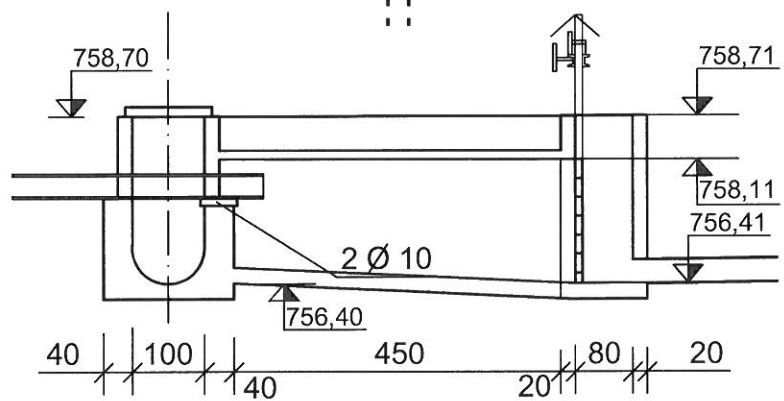


VTOKOVÁ ŠACHTA S VÝPUSTNÍM STAVIDLEM V KM 0,650
10 l/s

PŮDORYS

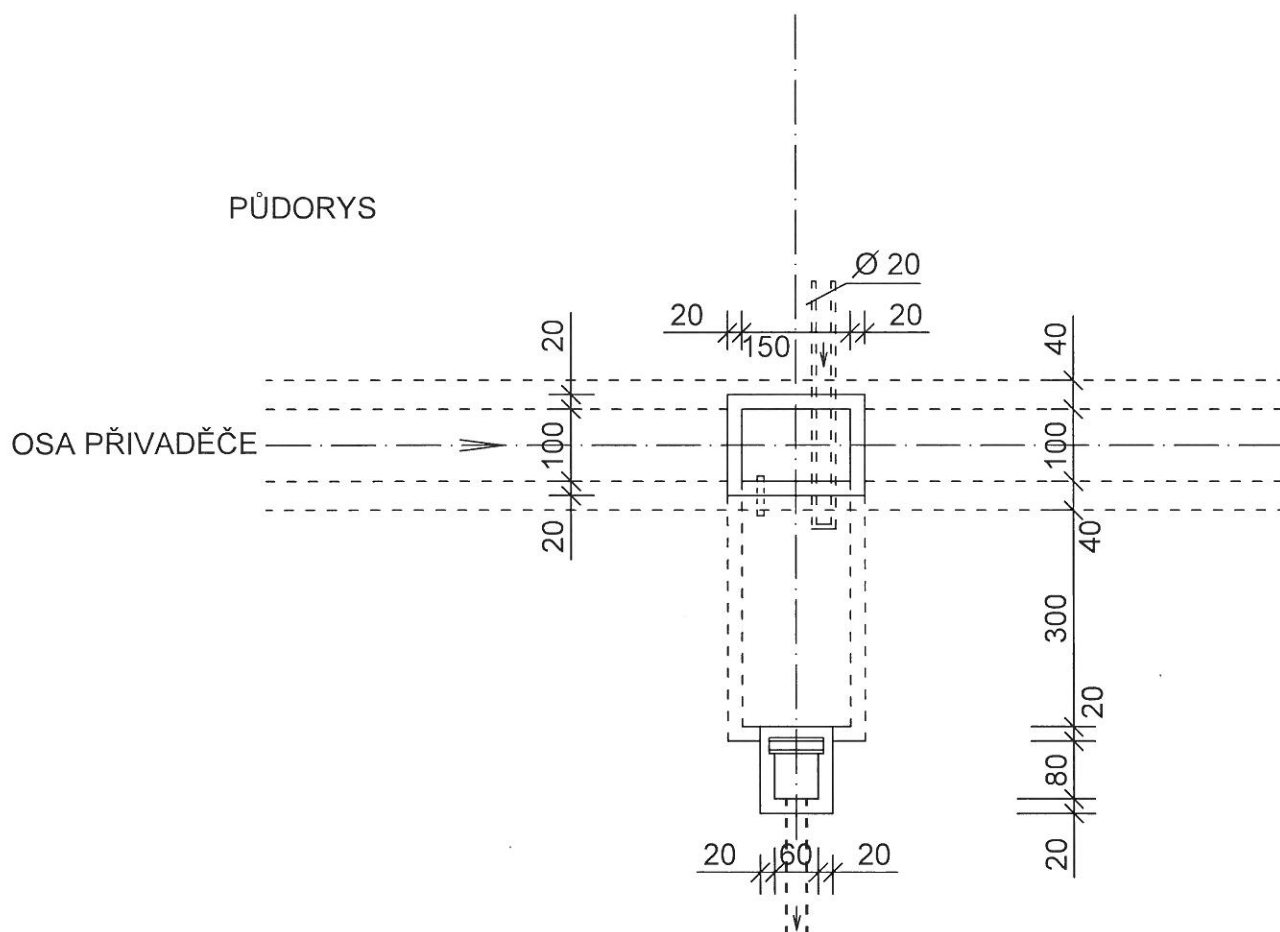

PODÉLNÝ ŘEZ

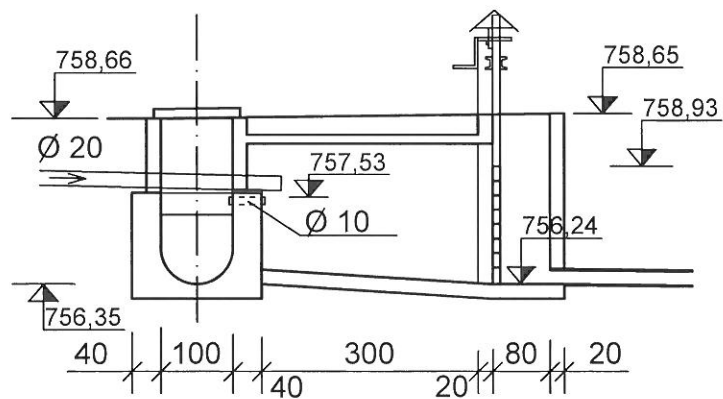


10 l/s

PUDORYS


OSA PŘIVADĚČE

PODÉLNÝ ŘEZ

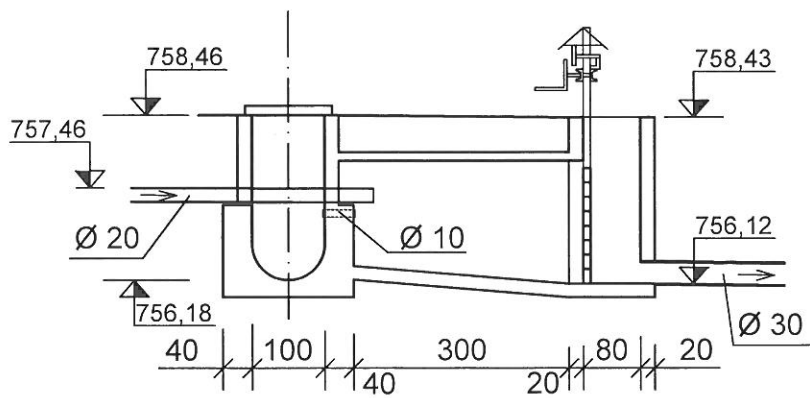


VTOKOVÁ ŠACHTA S VÝPUSTNÍM STAVIDLEM V KM 1,010
15 l/s

PŮDORYS

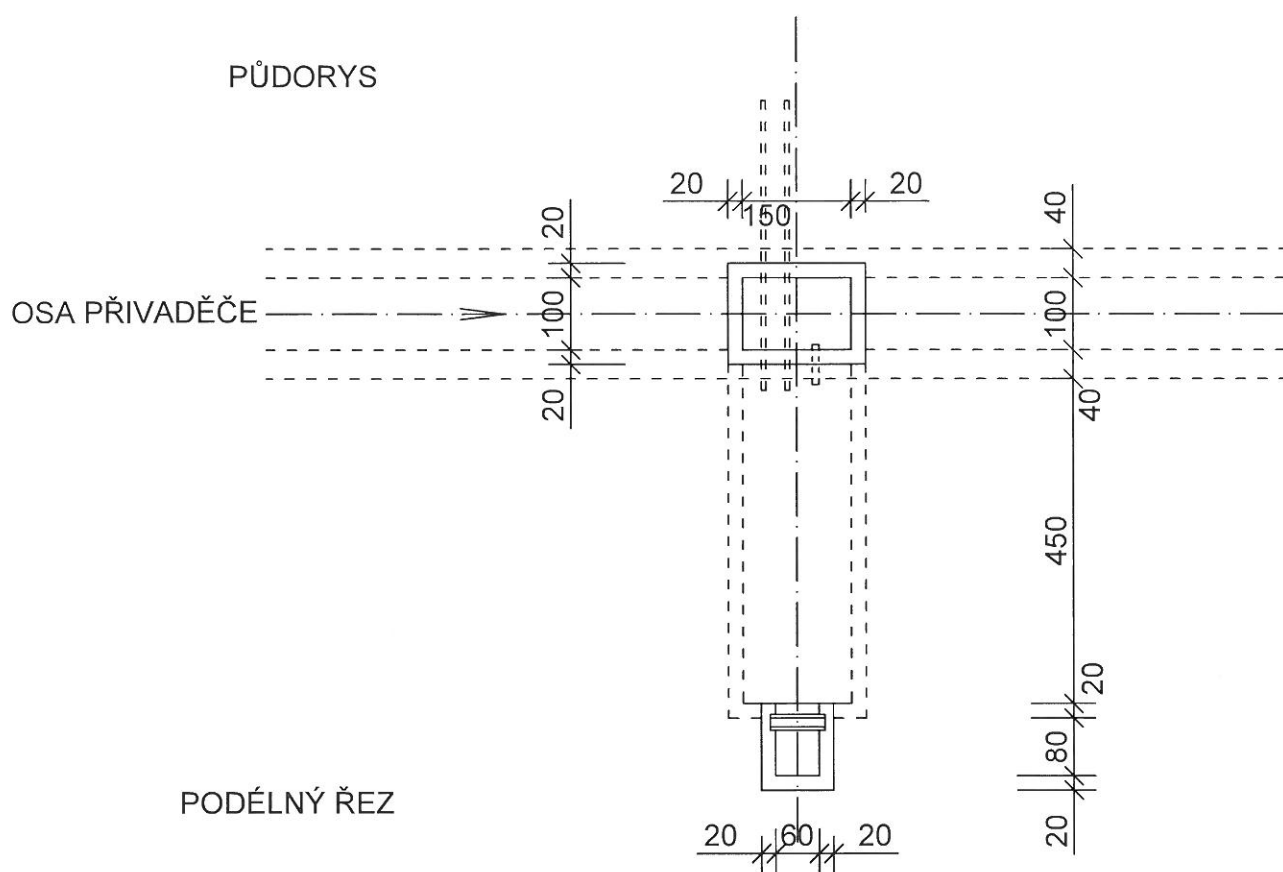


PODÉLNÝ ŘEZ

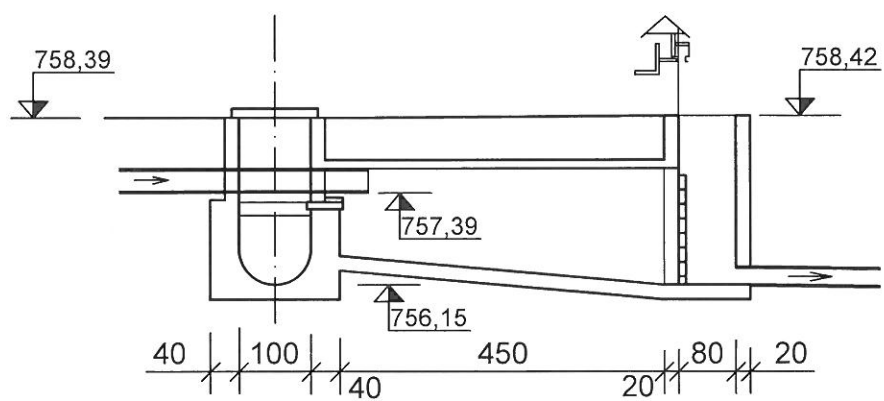


PŘIVÁDĚCÍ OBJEKT S VÝPUSTNÝM STAVIDLEM V KM 1,650

PŮDORYS - ŘEZ NA KÓTĚ 757,62

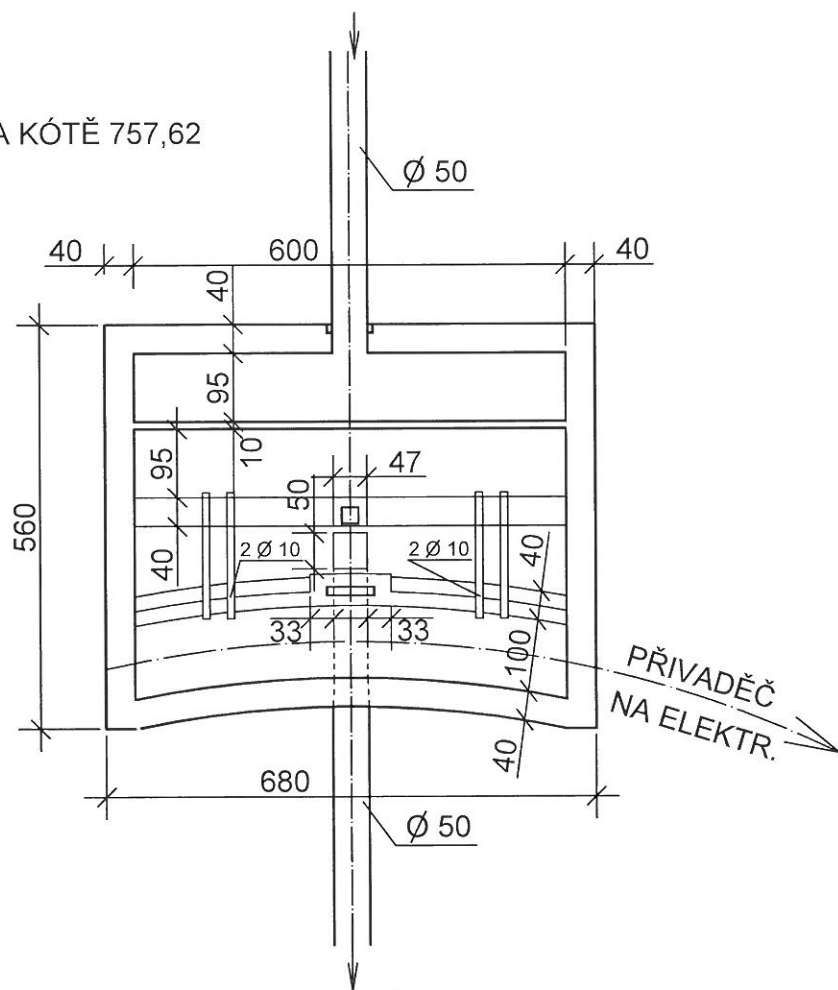


PODÉLNÝ ŘEZ

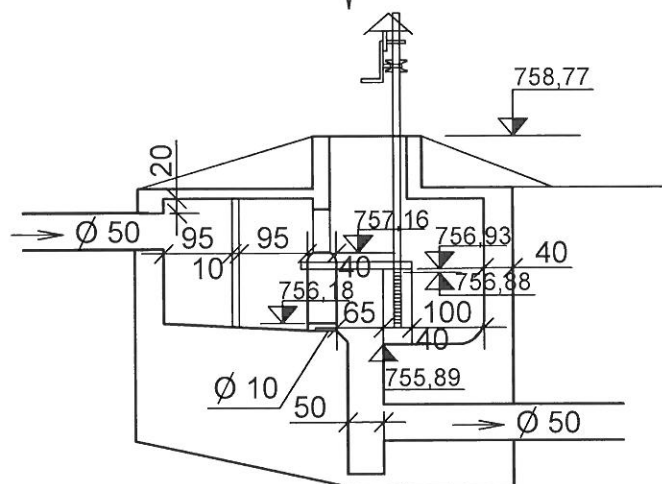


$v \text{ km } 1,850$

1:100

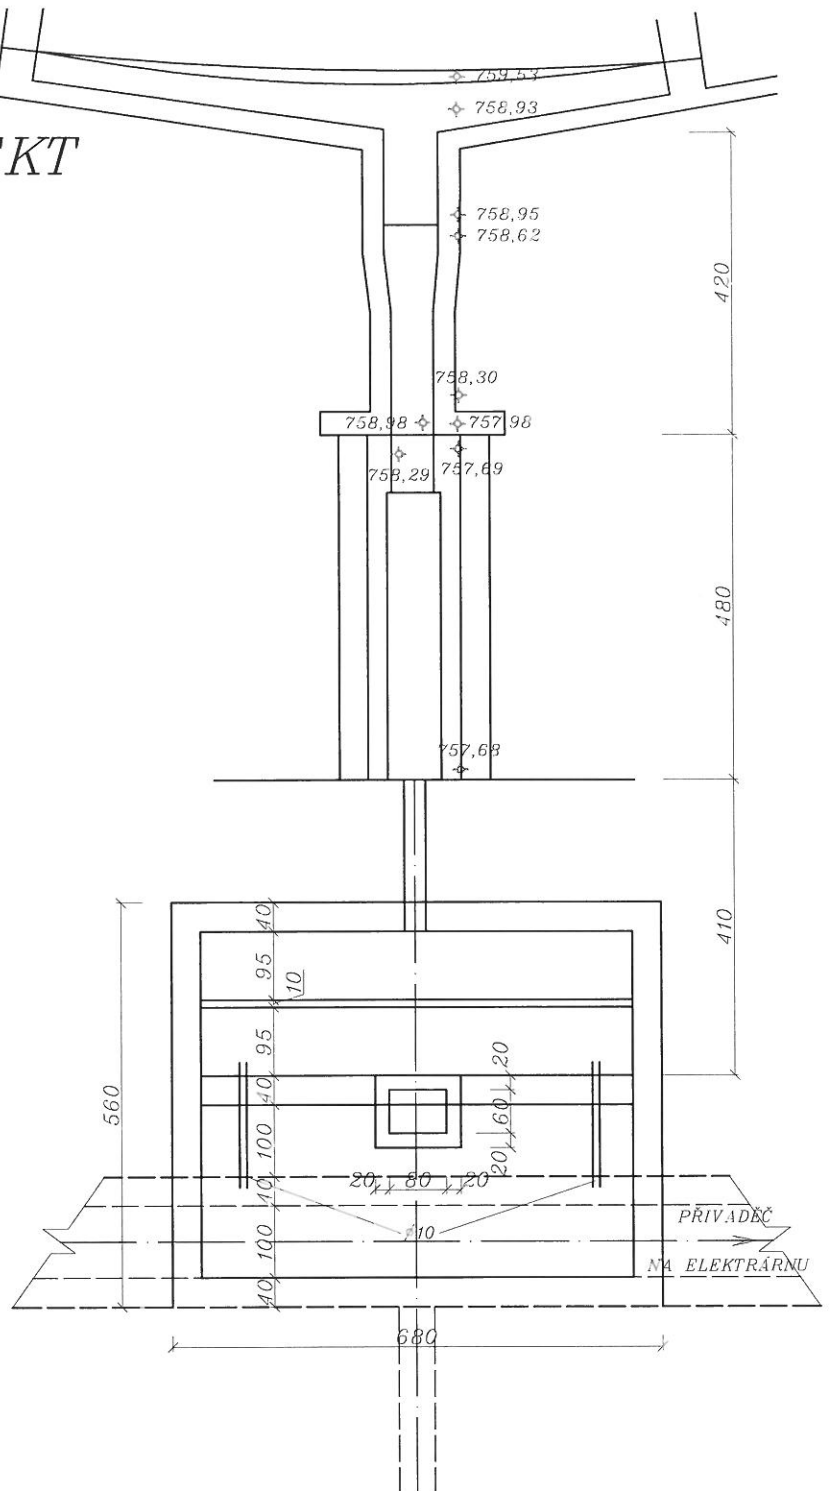


Podélný řez

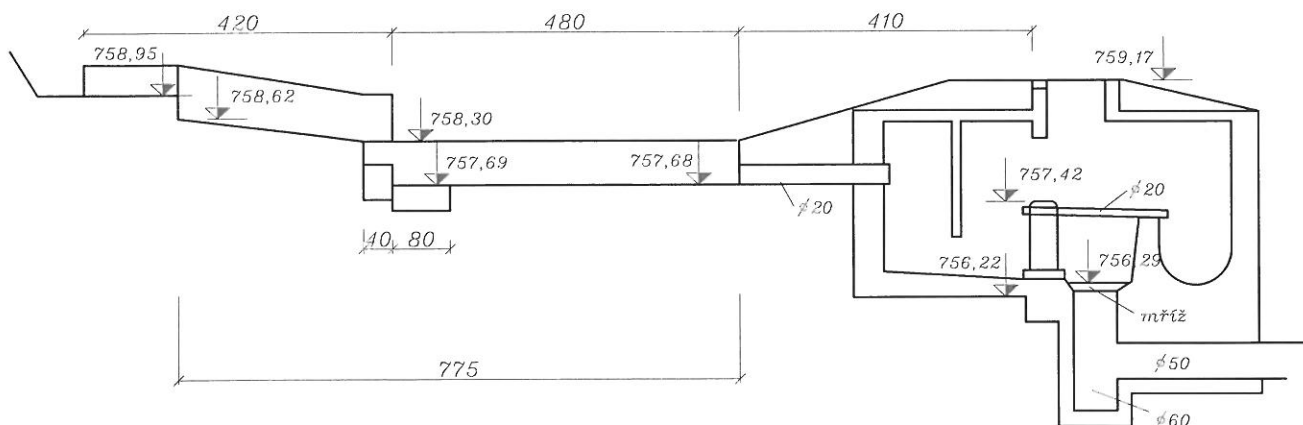

PŘIVÁDĚCÍ OBJEKT V KM 2,9808

PŮDORYS :

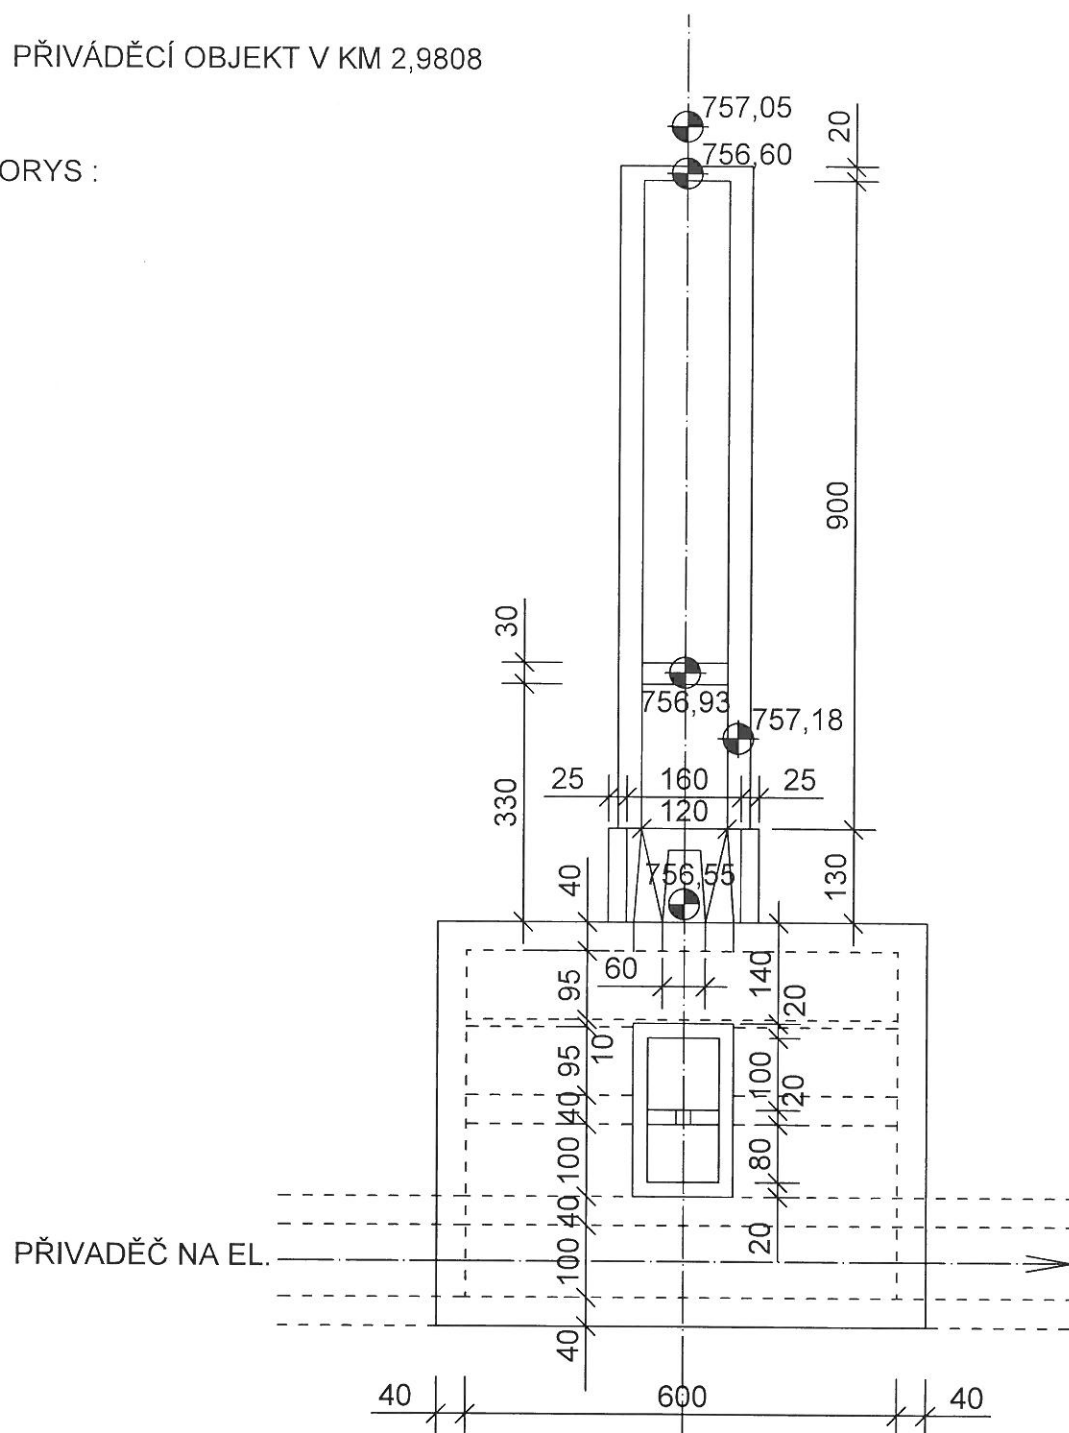

PODÉLNÝ ŘEZ

